


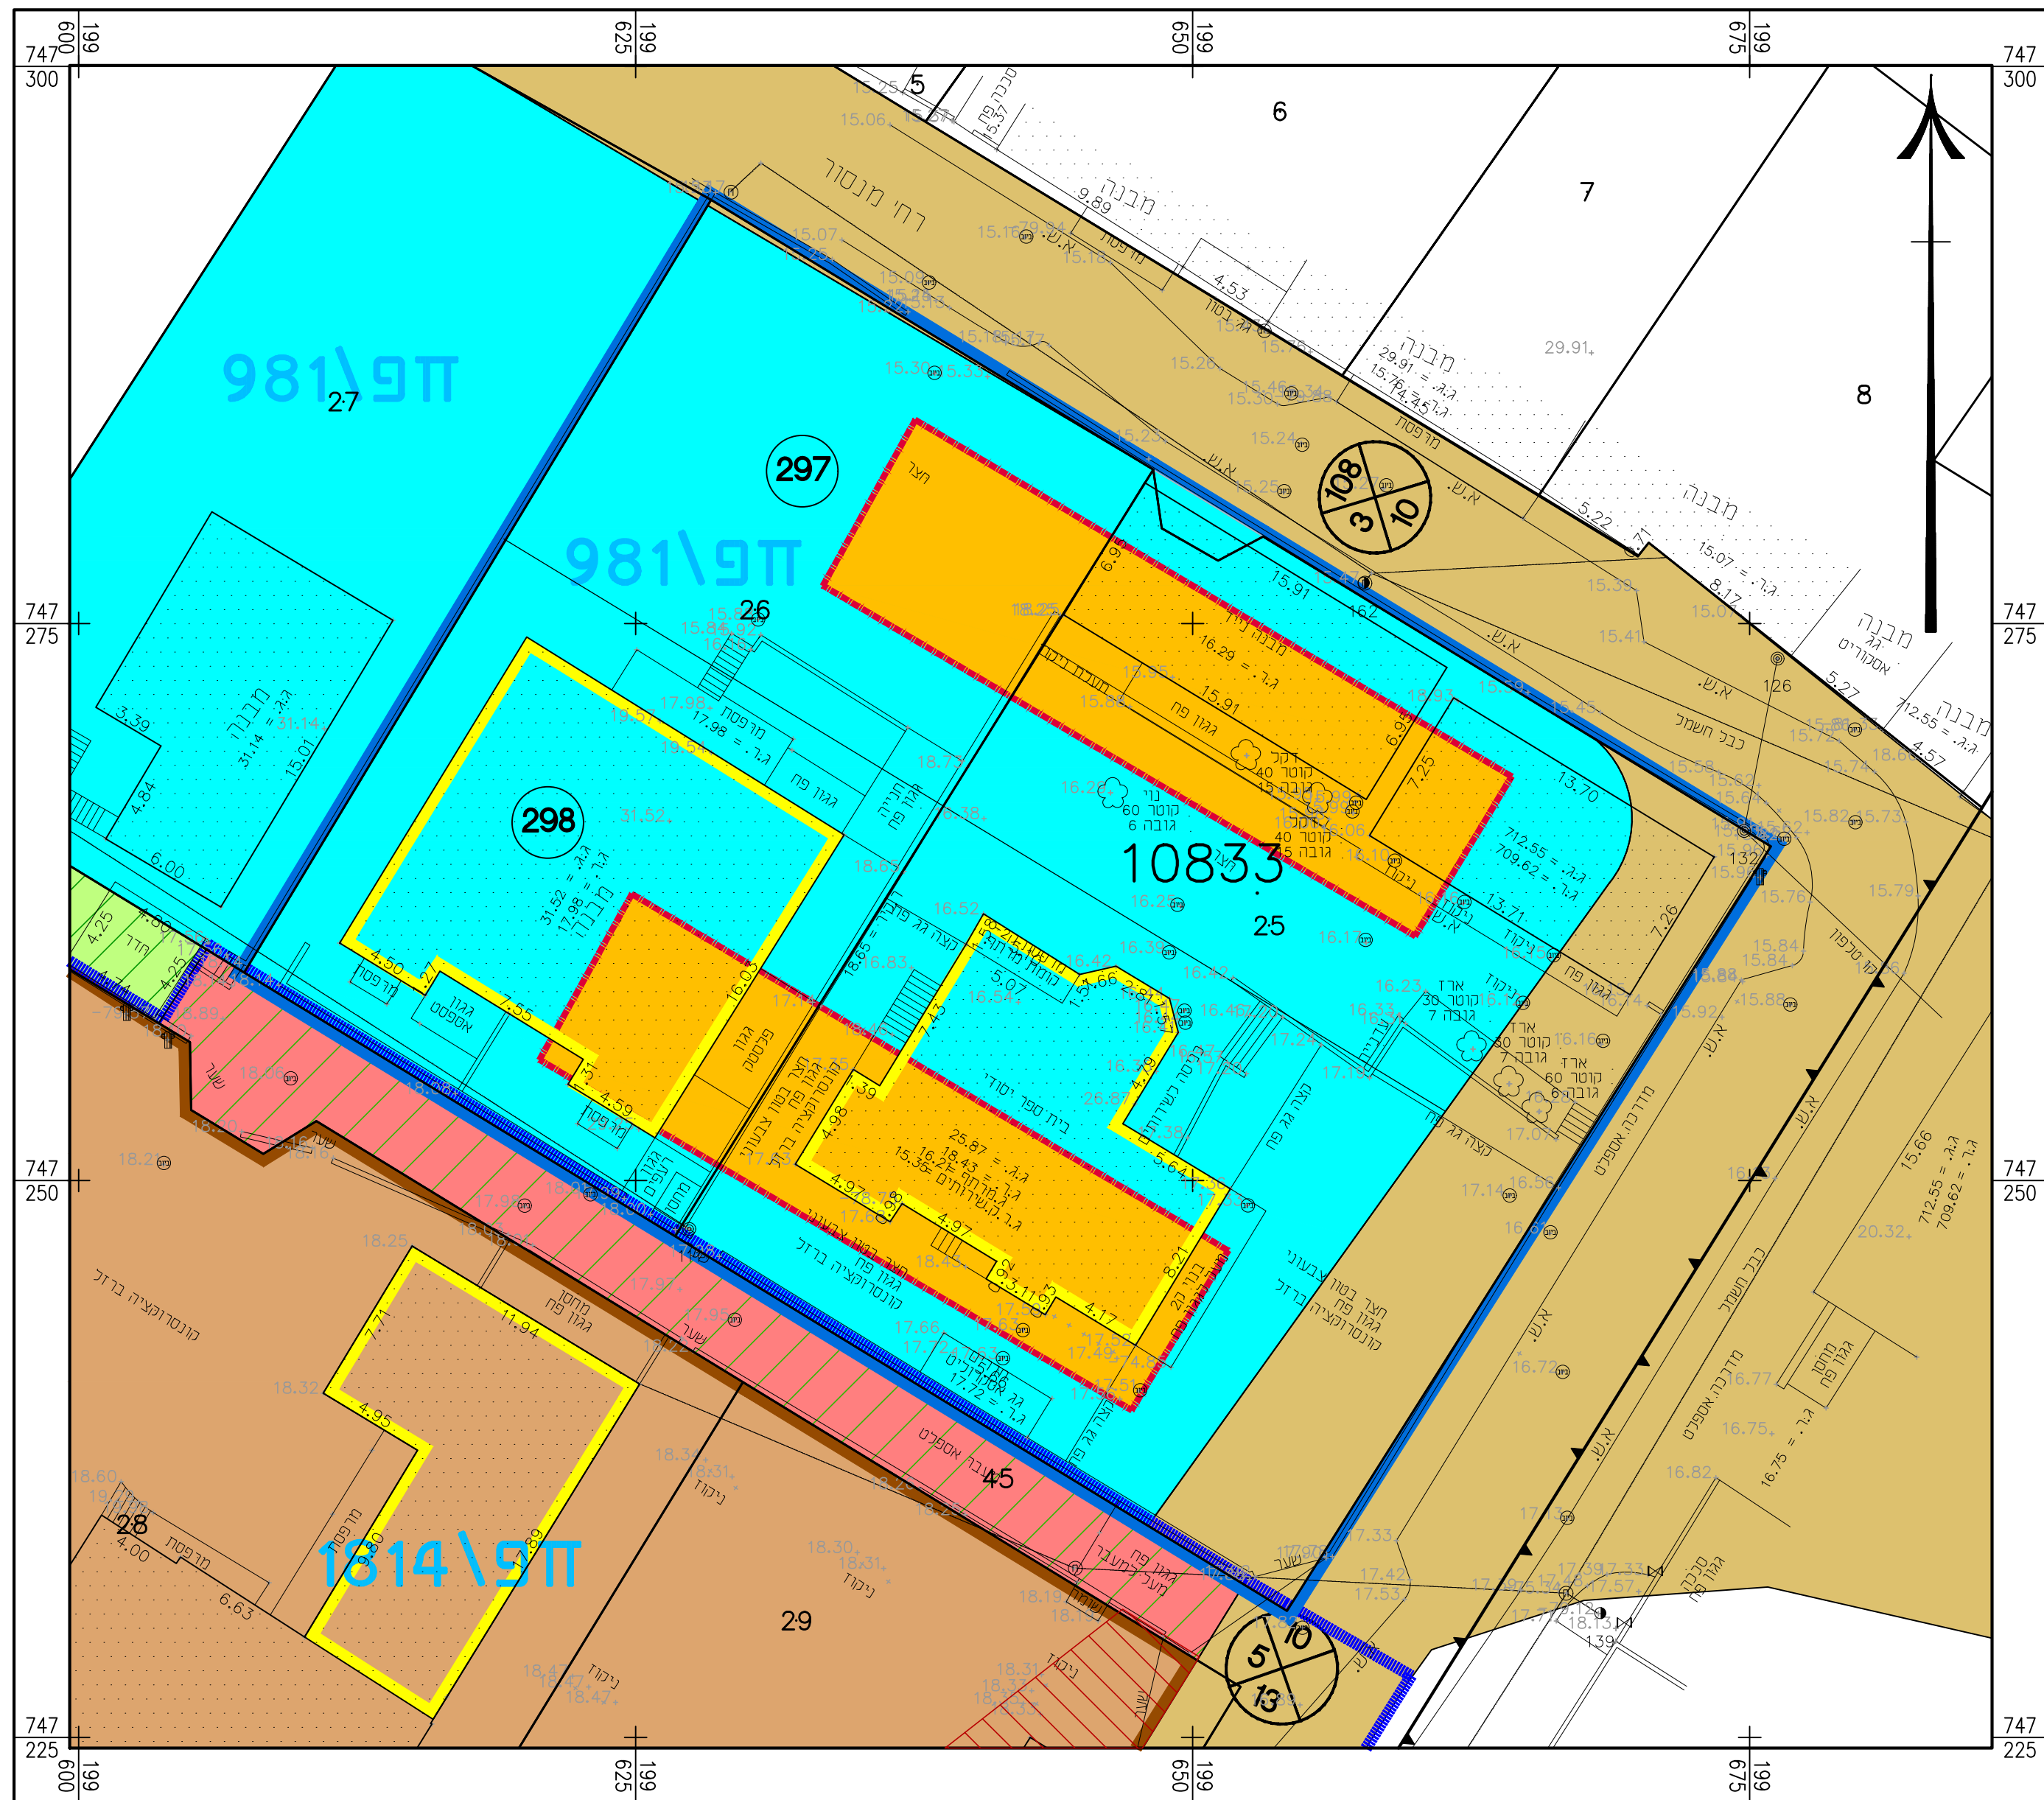


## מצב מאושר - קנ"מ 1:250




מקרא:

- אזור מגורים כפוף להנחיות ולתנאים מיוחדים
- שטח מוסדות צ-2
- דרך מאושרת
- שביל להולכי רגל
- שטח ציבורי פתוח
- בנין בן 4 קומות
- חס' מגרש עפ"י חפ/981
- מבנה להריסה
- גבול מגרש עפ"י חפ/981
- גבול תכנית מאושרת ומספרה
- מספר הדרך
- קו בנין
- רוחב הדרך

## תרשים סביבה קרובה - קנ"מ 1:1000

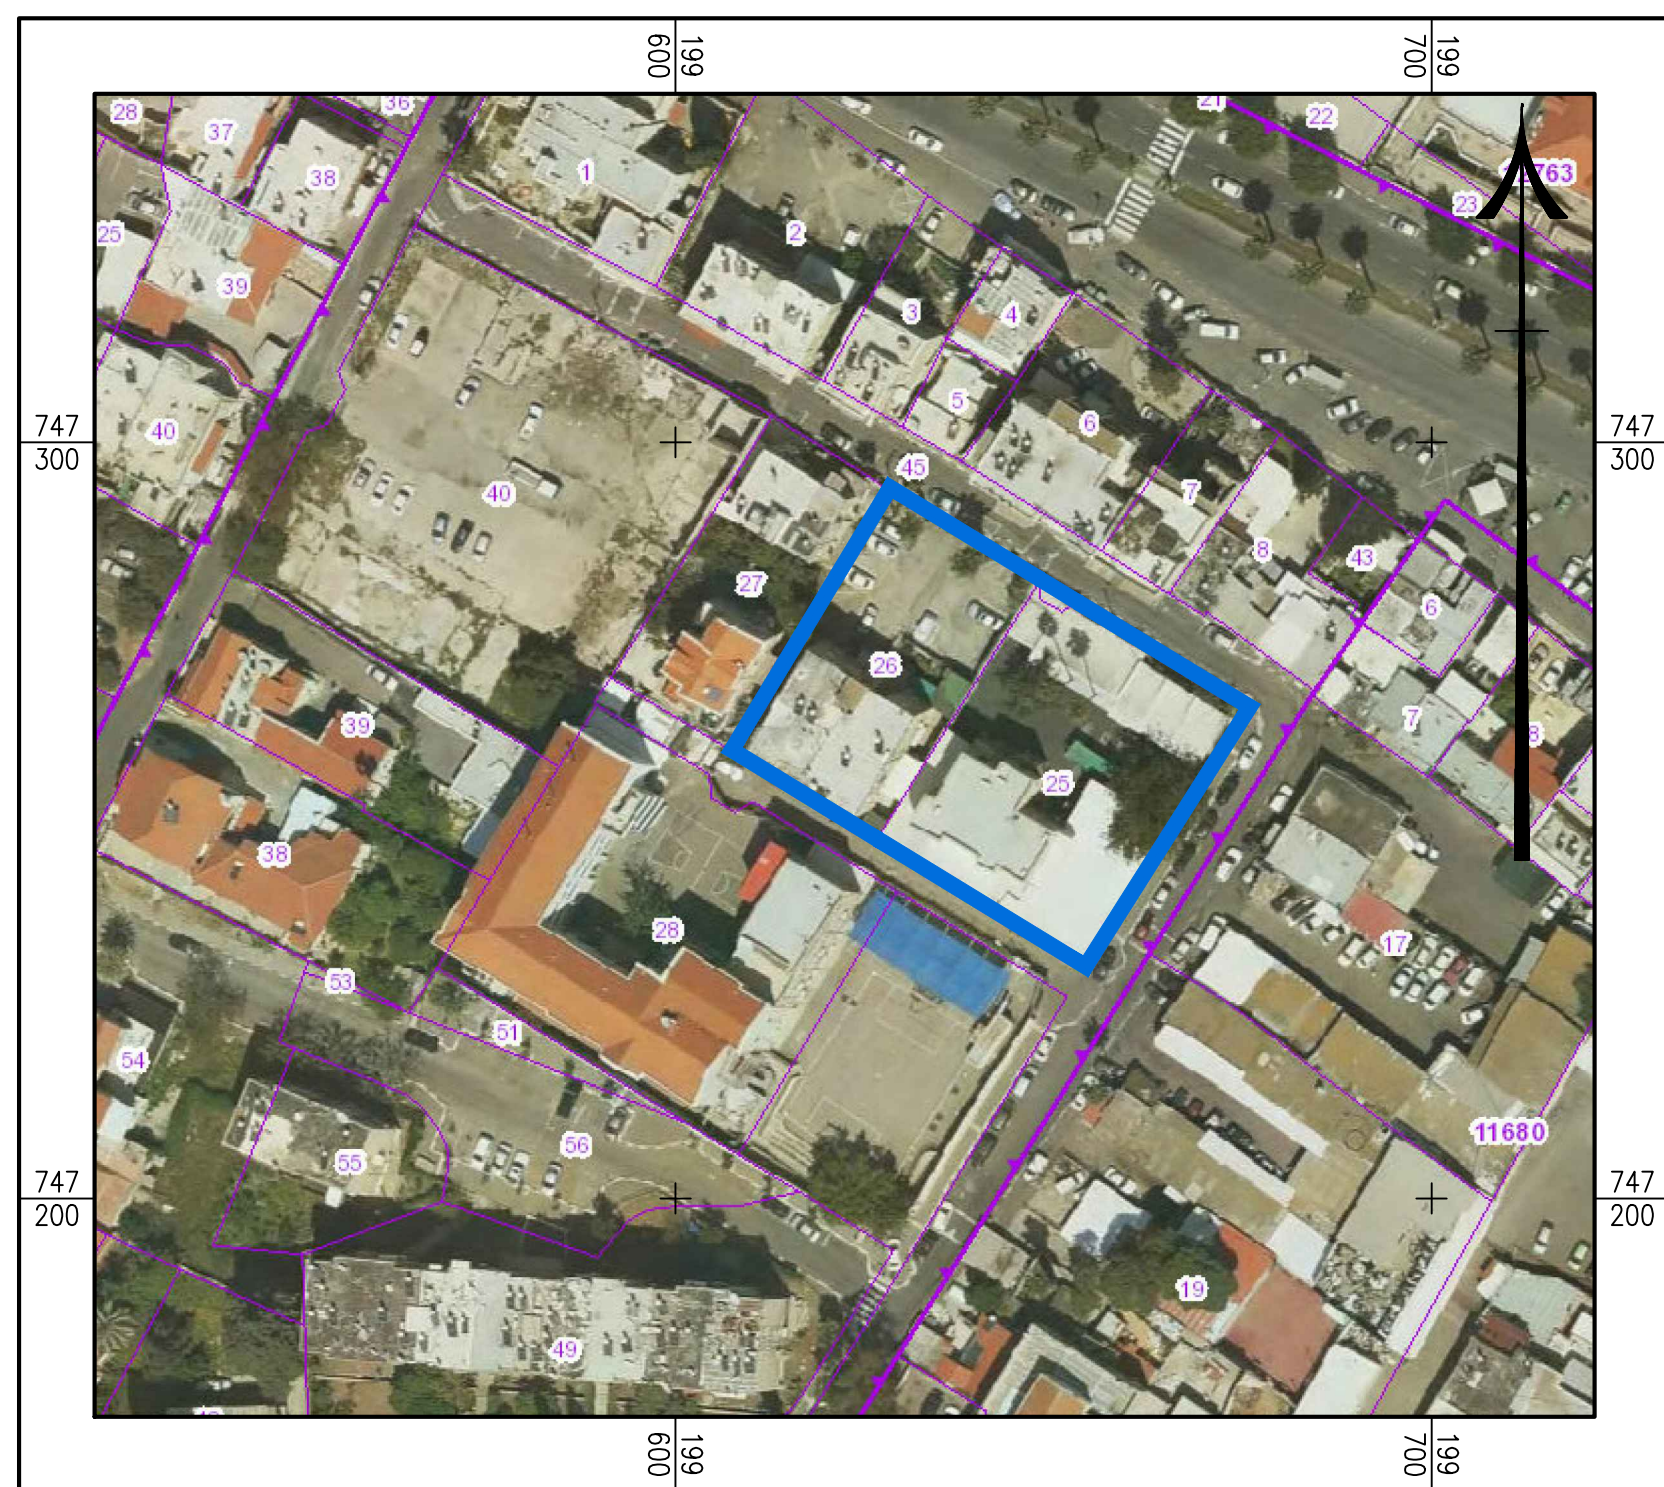

## תרשים סביבה כללית - קנ"מ 1:2000

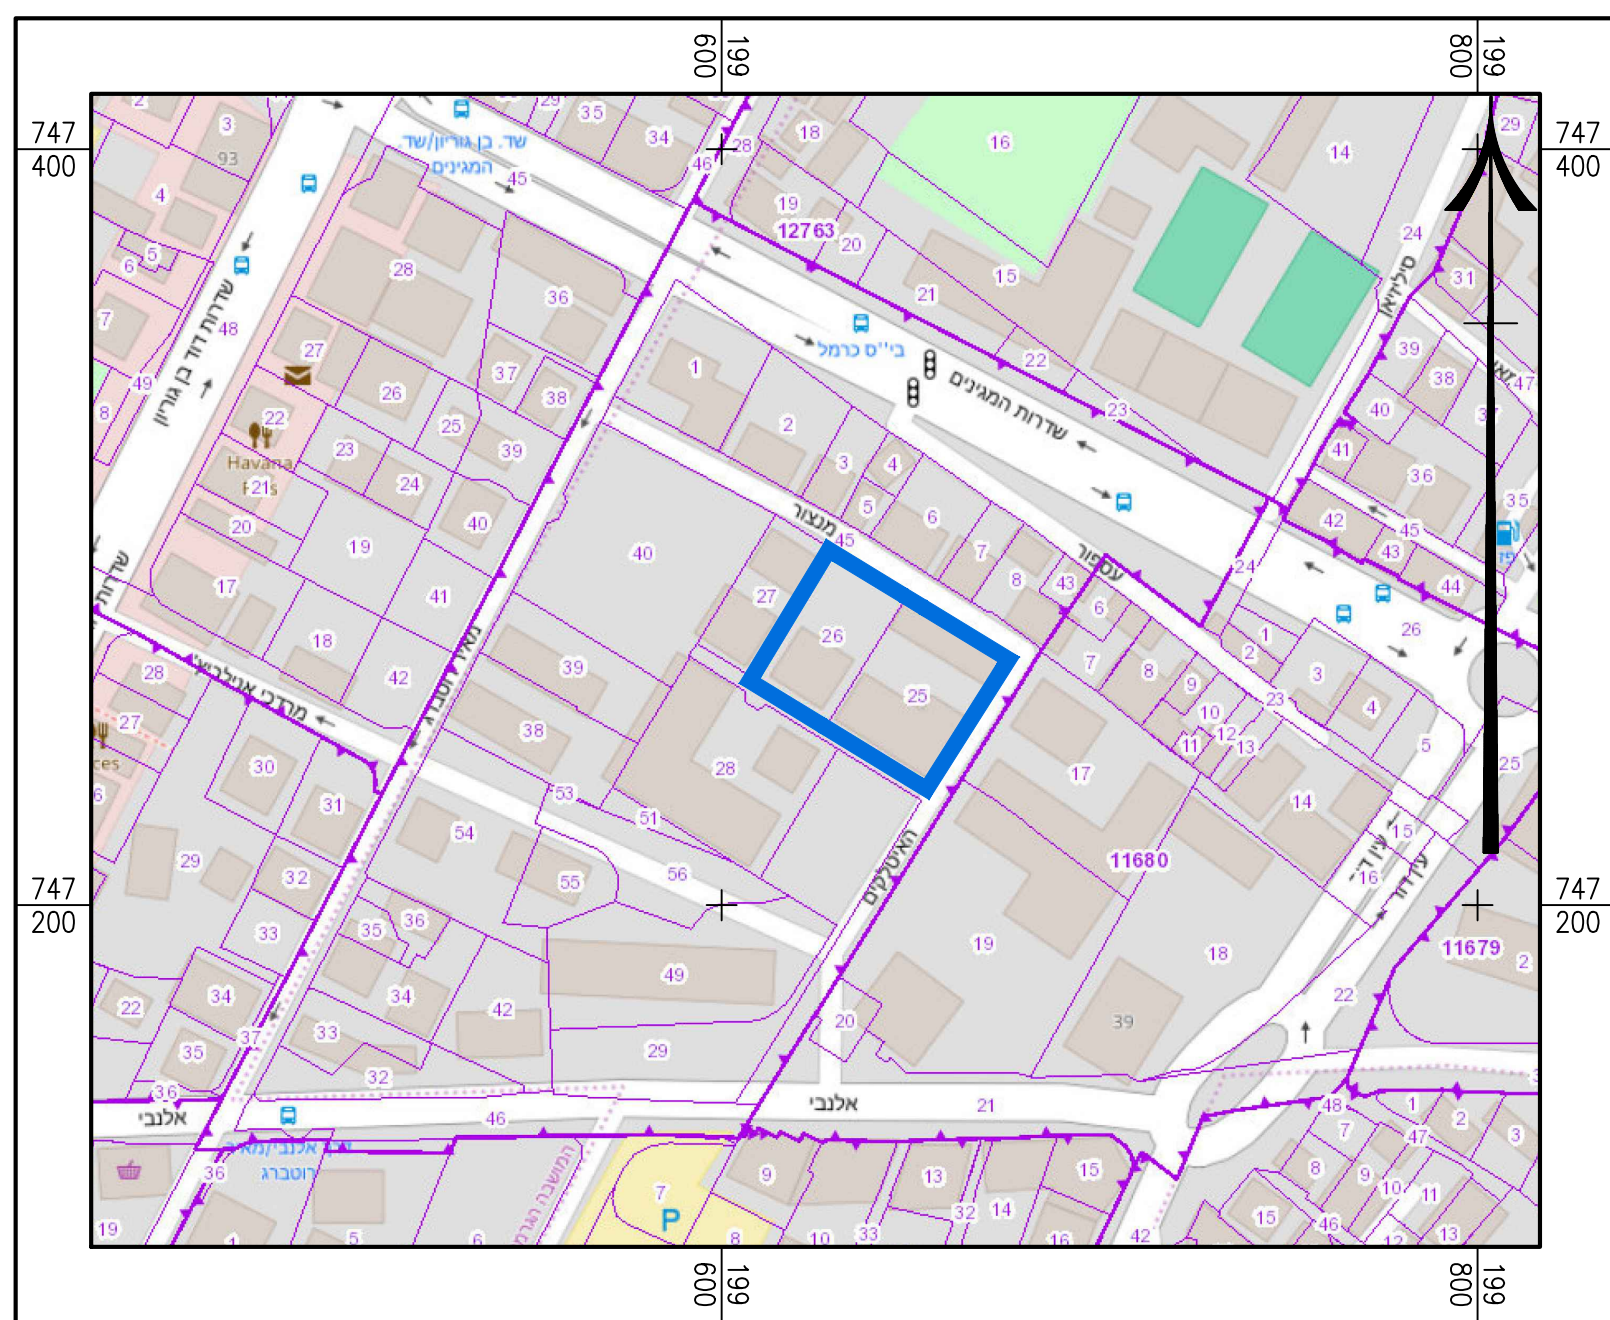

## נספח מצב מאושר

נספח לתכנית מס' 304-0468017

חפ\1796\3א - בית ספר כרמלית  
במושבה הגרמנית - חיפה

| גליון 1 מתוך 1    |                                        |
|-------------------|----------------------------------------|
| תחולה             | מנחה                                   |
| תאריך עריכת הנספח | 06.03.2022                             |
| קנ"מ              | 1:250                                  |
| תרשימים נוספים    | קנ"מ                                   |
| תרשים סביבה כללית | 1:2000                                 |
| תרשים סביבה קרובה | 1:1000                                 |
| שמות וזחיתומות:   |                                        |
| עורך הנספח        | שם: אינני אמיר טאנוס                   |
|                   | תאריך: 06.03.2022 בע"מ-חזום בניה תנוסה |