


# תכנית מאושרת

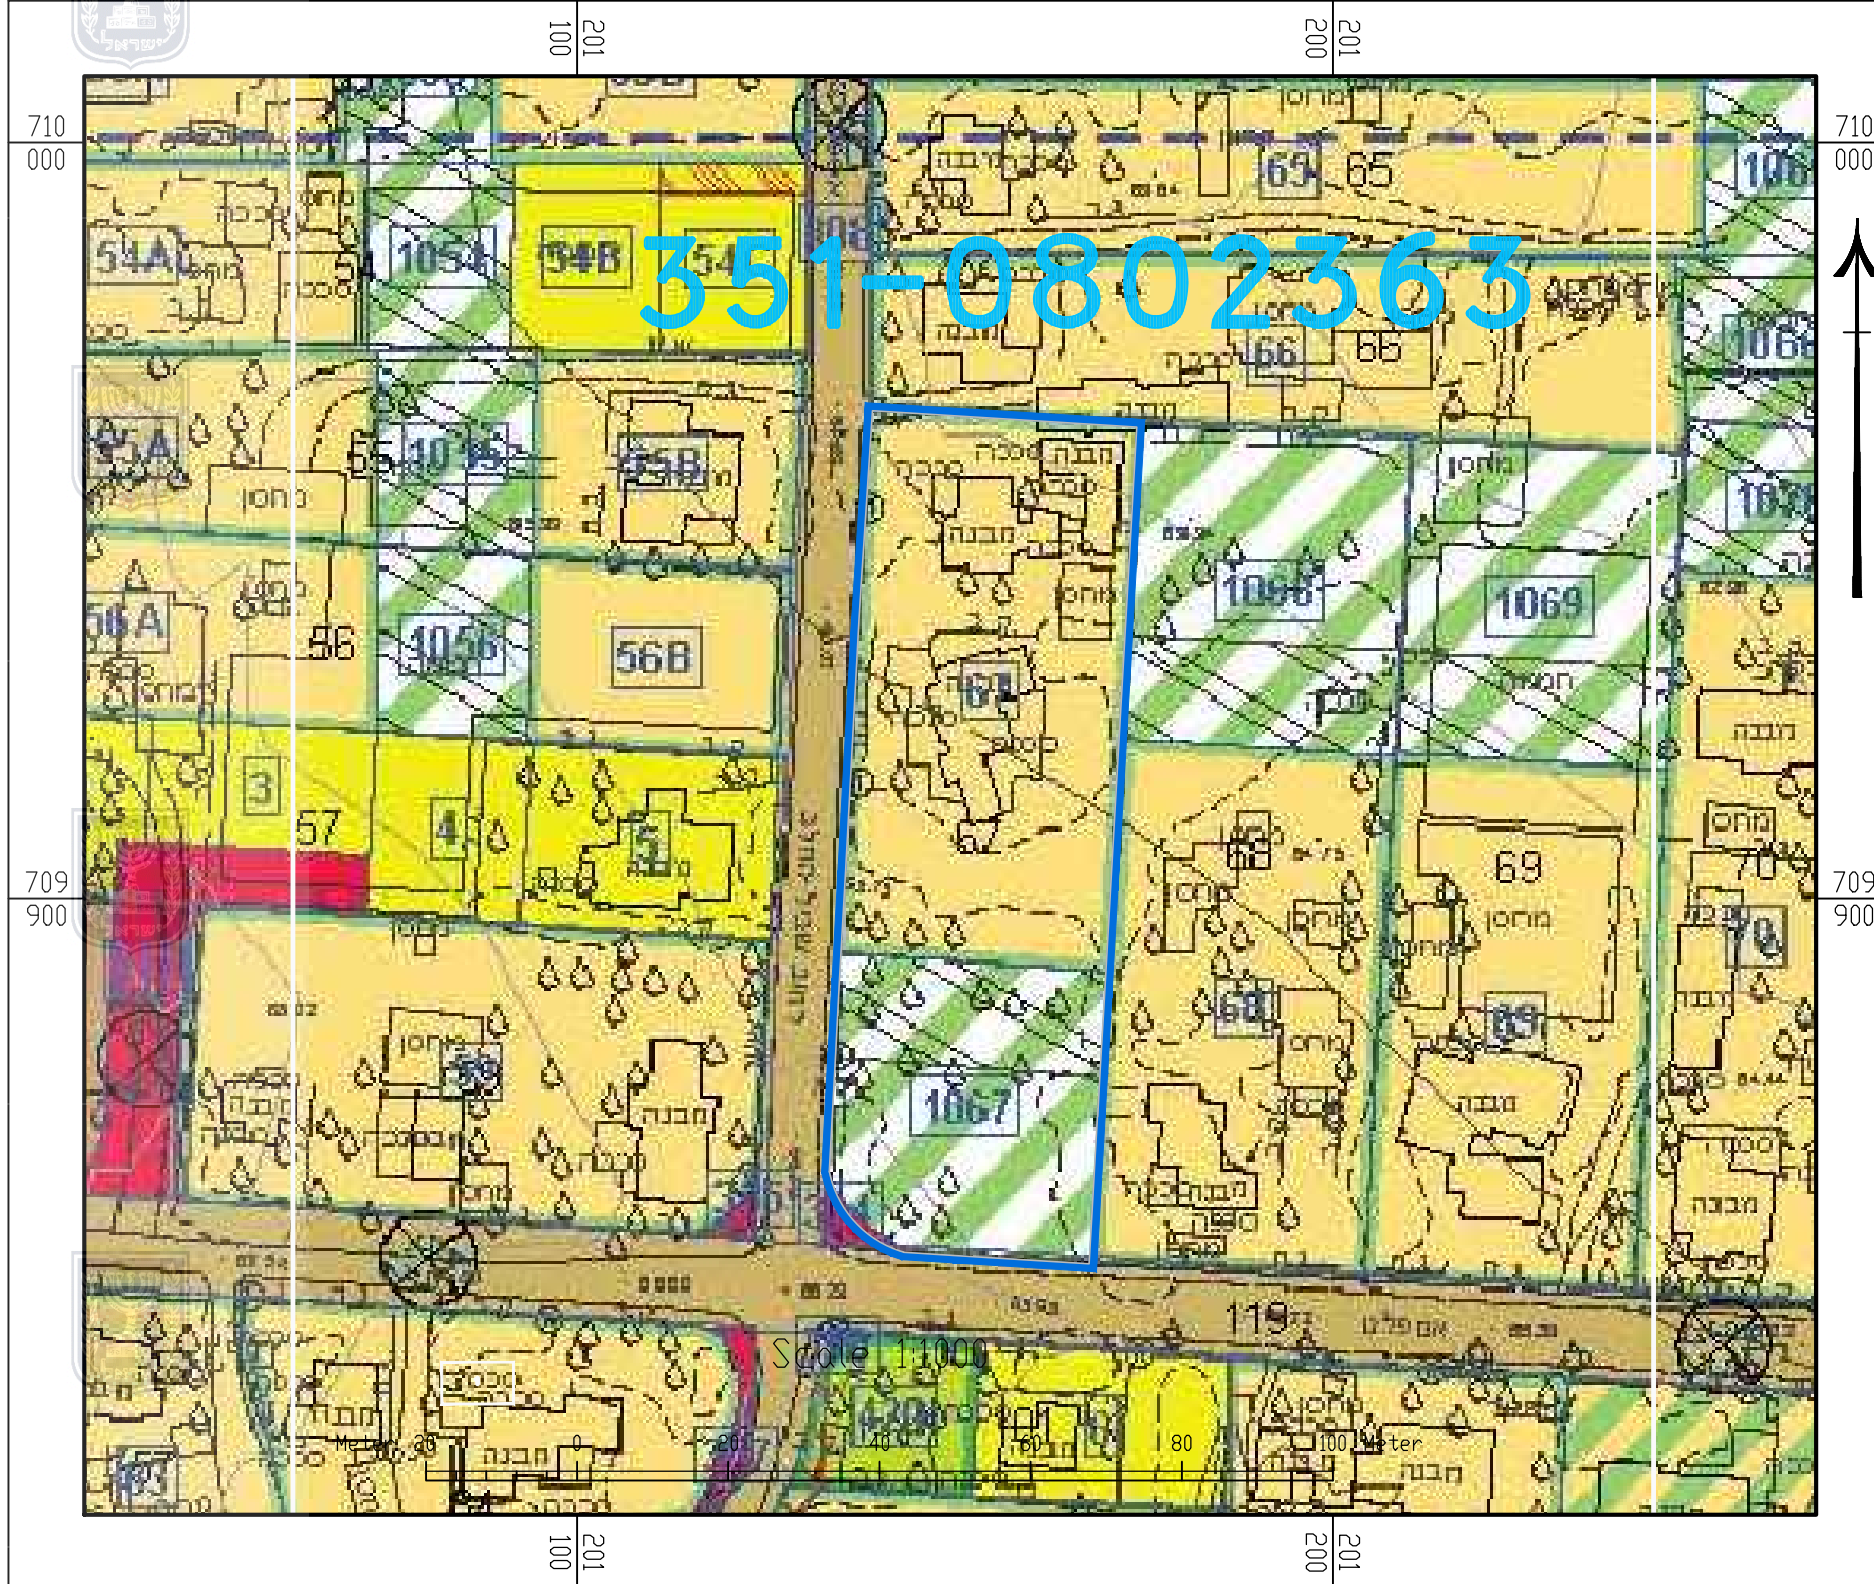

351-0802363



גבול התכנית  
מספר תכנית 351-0802363

נספח - מצב מאושר	
נספח לתכנית 351-1079631	
מ/מק/188 החלפת שטחים משק 67 עין עירון	
גליון 1 מתוך 1	
תחולה	רקע
תיאור	תכנית מאושרת
תאריך עריכת המסמך	16.5.2022
קנ"מ	1:1000
שם התרשים	מצב מאושר
עורך הנספח	רחל שלם

חותמות מוסד התכנון :

מקרא :

מגורים א	
מגורים ב/שוכני כפרי	
משק עזר	
מתקנים הנדסיים	
מבנים מוסדות ציבור	
קרקע חקלאית	
שטח פרטי פתוח	
דרך מאושרת	
דרך מוצעת	
שביל	
שטחים פתוחים ומבנים ומוסדות צבור	

