

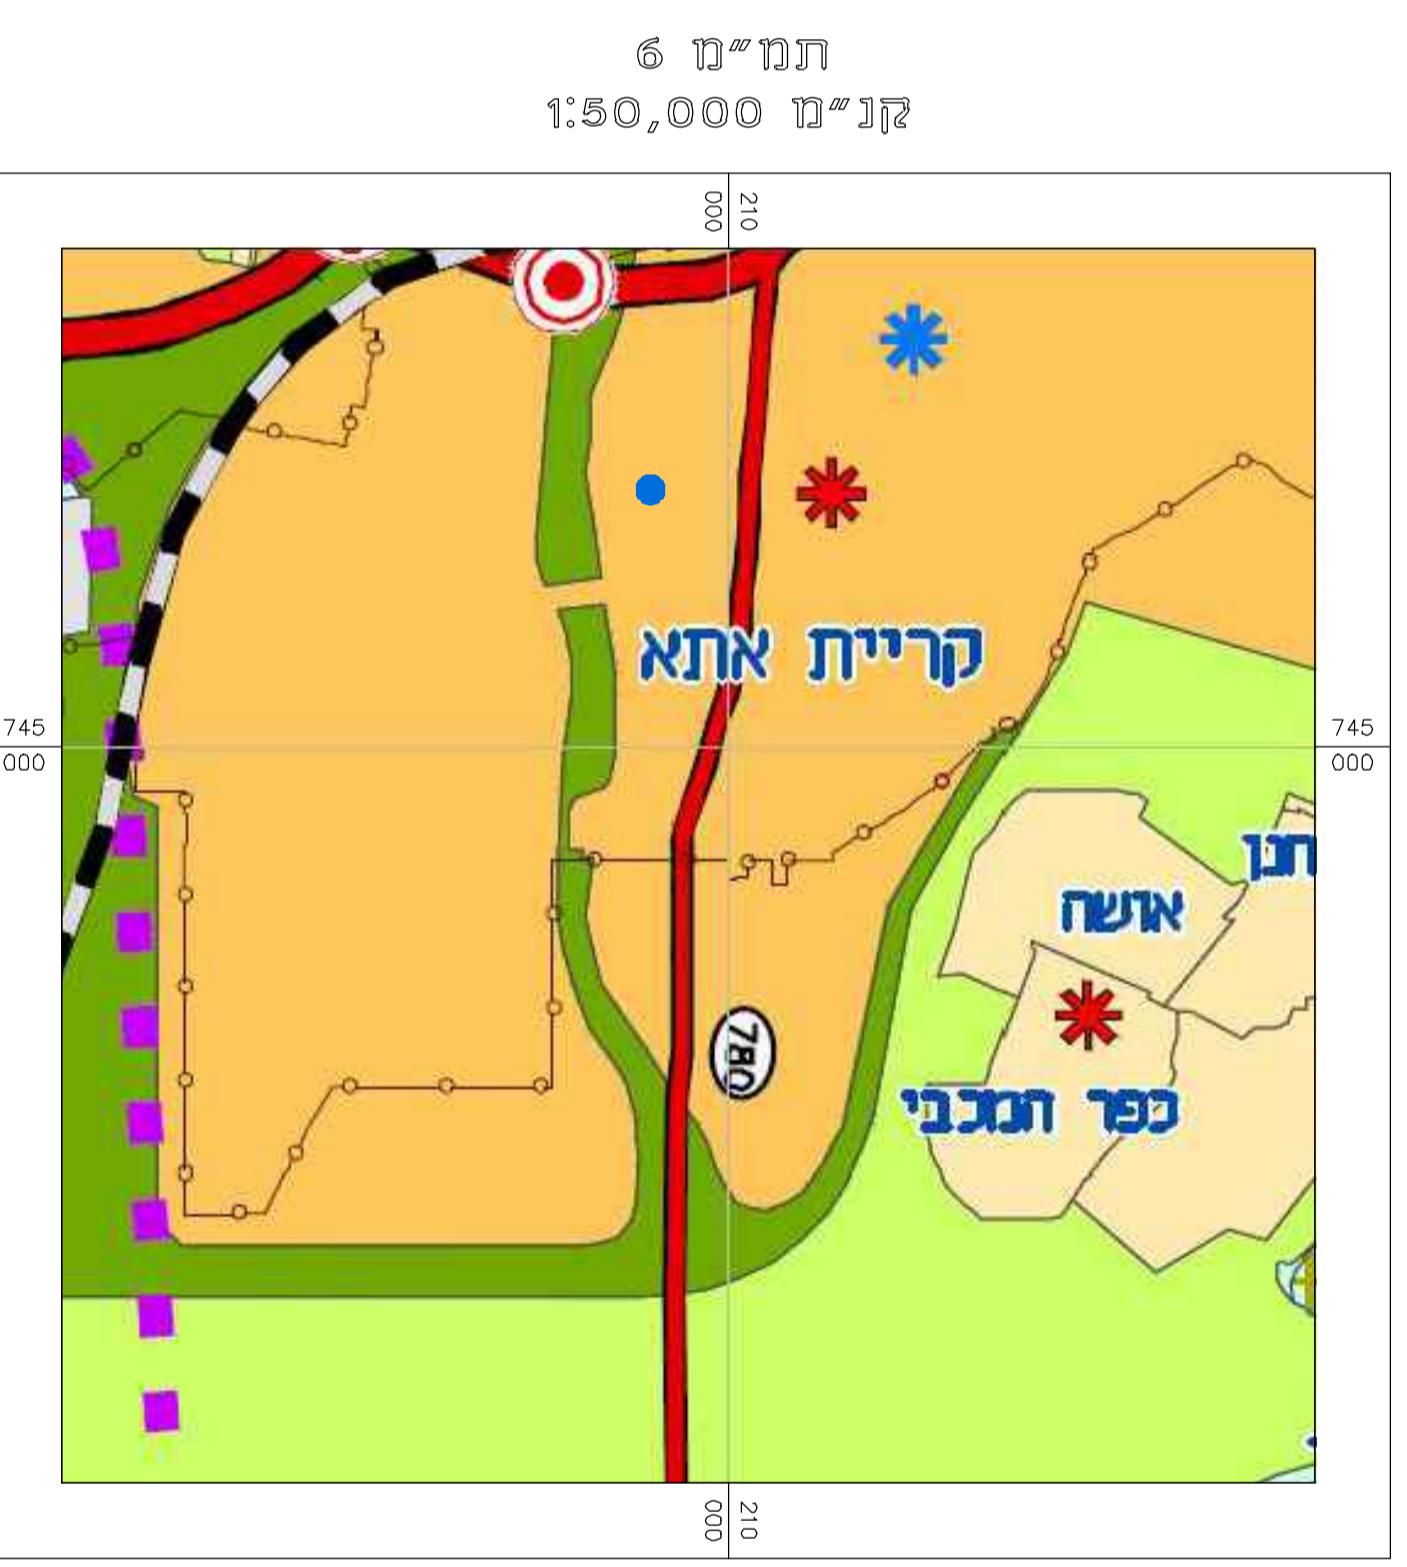
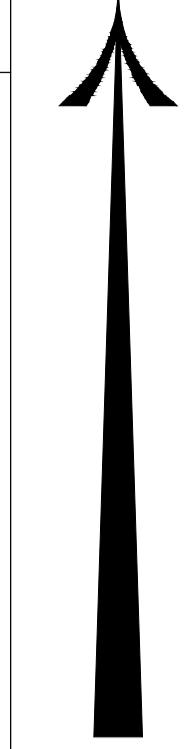


- מקרא מצב מאושר:**
- אזור מגורים כו
  - דרך קימת/מאושרת
  - דרך משולבת
  - אזור מגורים 23
  - אזור מגורים 23
  - מספר תכנית מאושרת **כ/150/ח**
  - גבול תכנית
  - קו כנו
  - גבול גוש
  - קו חלקה
  - מספר גוש **11049**
  - מספר חלקה **72**
  - מספר הדרך
  - קווי בנין
  - רוחב הדרך

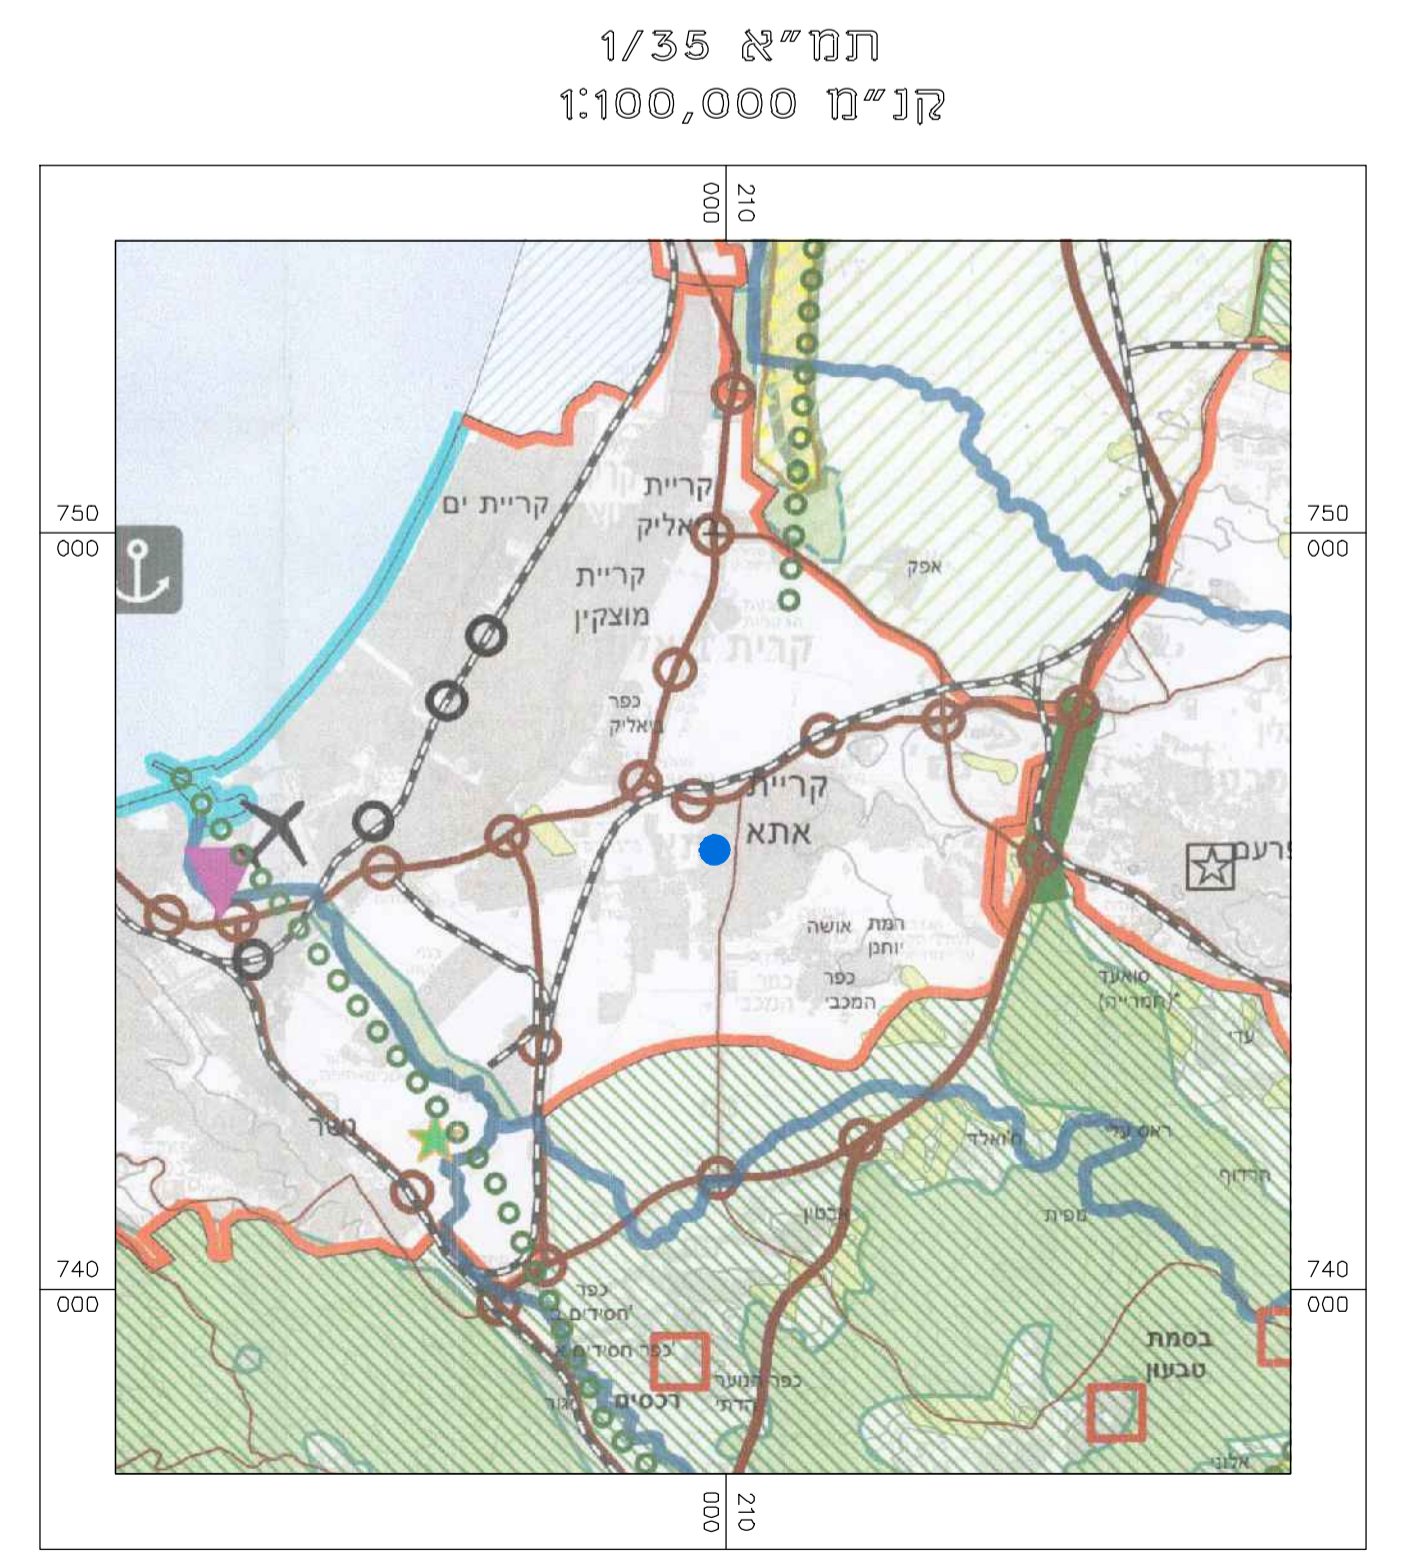

- מקרא:**
- אזור פיתוח עירוני
  - אזור פיתוח כפרי
  - אזור תקלאי/ נוף כפרי פתוח
  - שטח פתוח עירוני
  - דרך מהירה

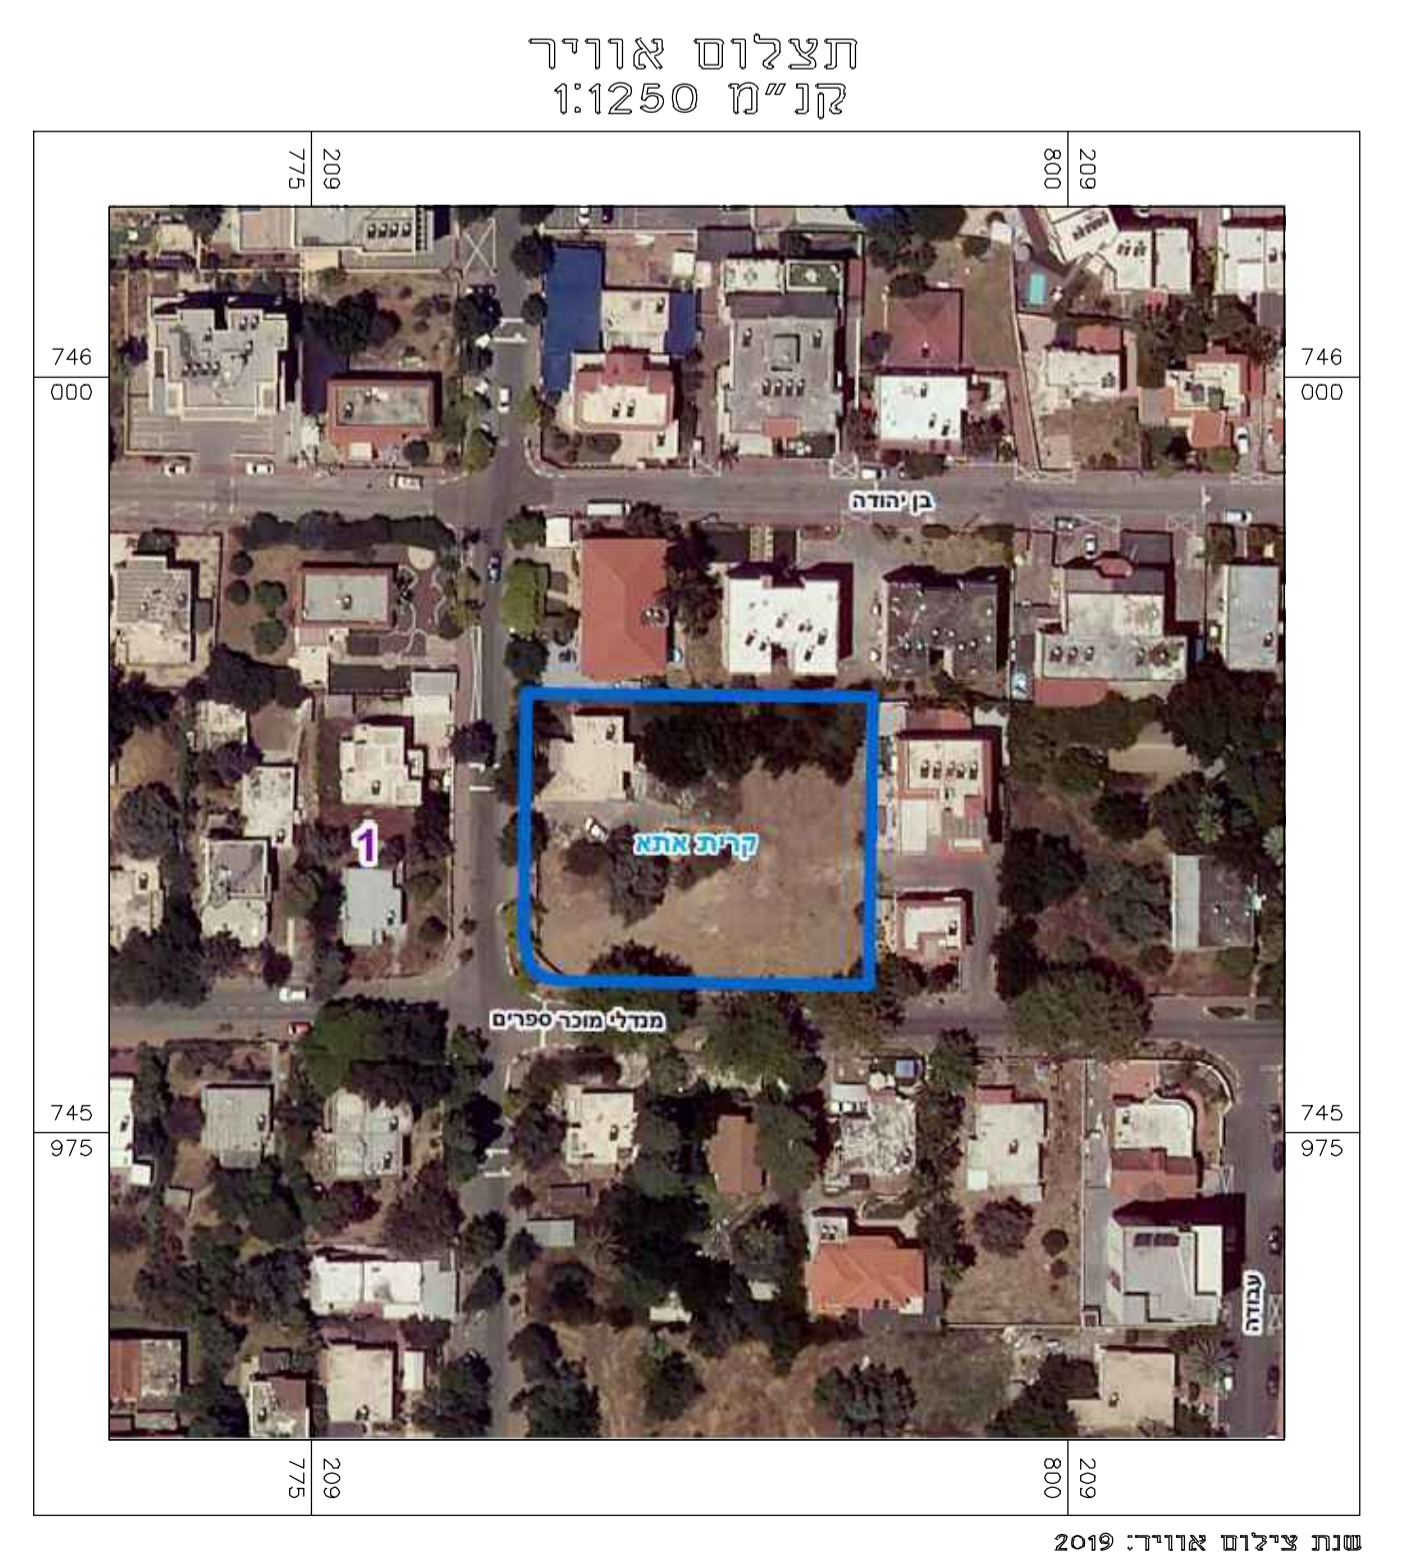

- מקרא:**
- מרקם עירוני
  - שטח בנוי
  - מרקם שמור משולב
  - רצועת נחל
  - רכסים וחולפים

**תכנית מס: 305-1044999**

**תוספת זכויות בניה למגרש מגורים ברחוב פרישמן 12 קרית אתא**

**תשריט מצב מאושר**

שטח התכנית	2.477	קנין	1:250
תאריך	13.11.23		

שמות והתימות:

מגיש התכנית	אירון יוסת ובניה (ר"י) בע"מ	חתימה:	
עורך התכנית	נמרוד גורפינקל	חתימה:	
עורך תשריט מצב מאושר	נמרוד גורפינקל	חתימה:	

חתימת מוסדות התכנון: