


מ.ת. 1:250

מצב מאושר

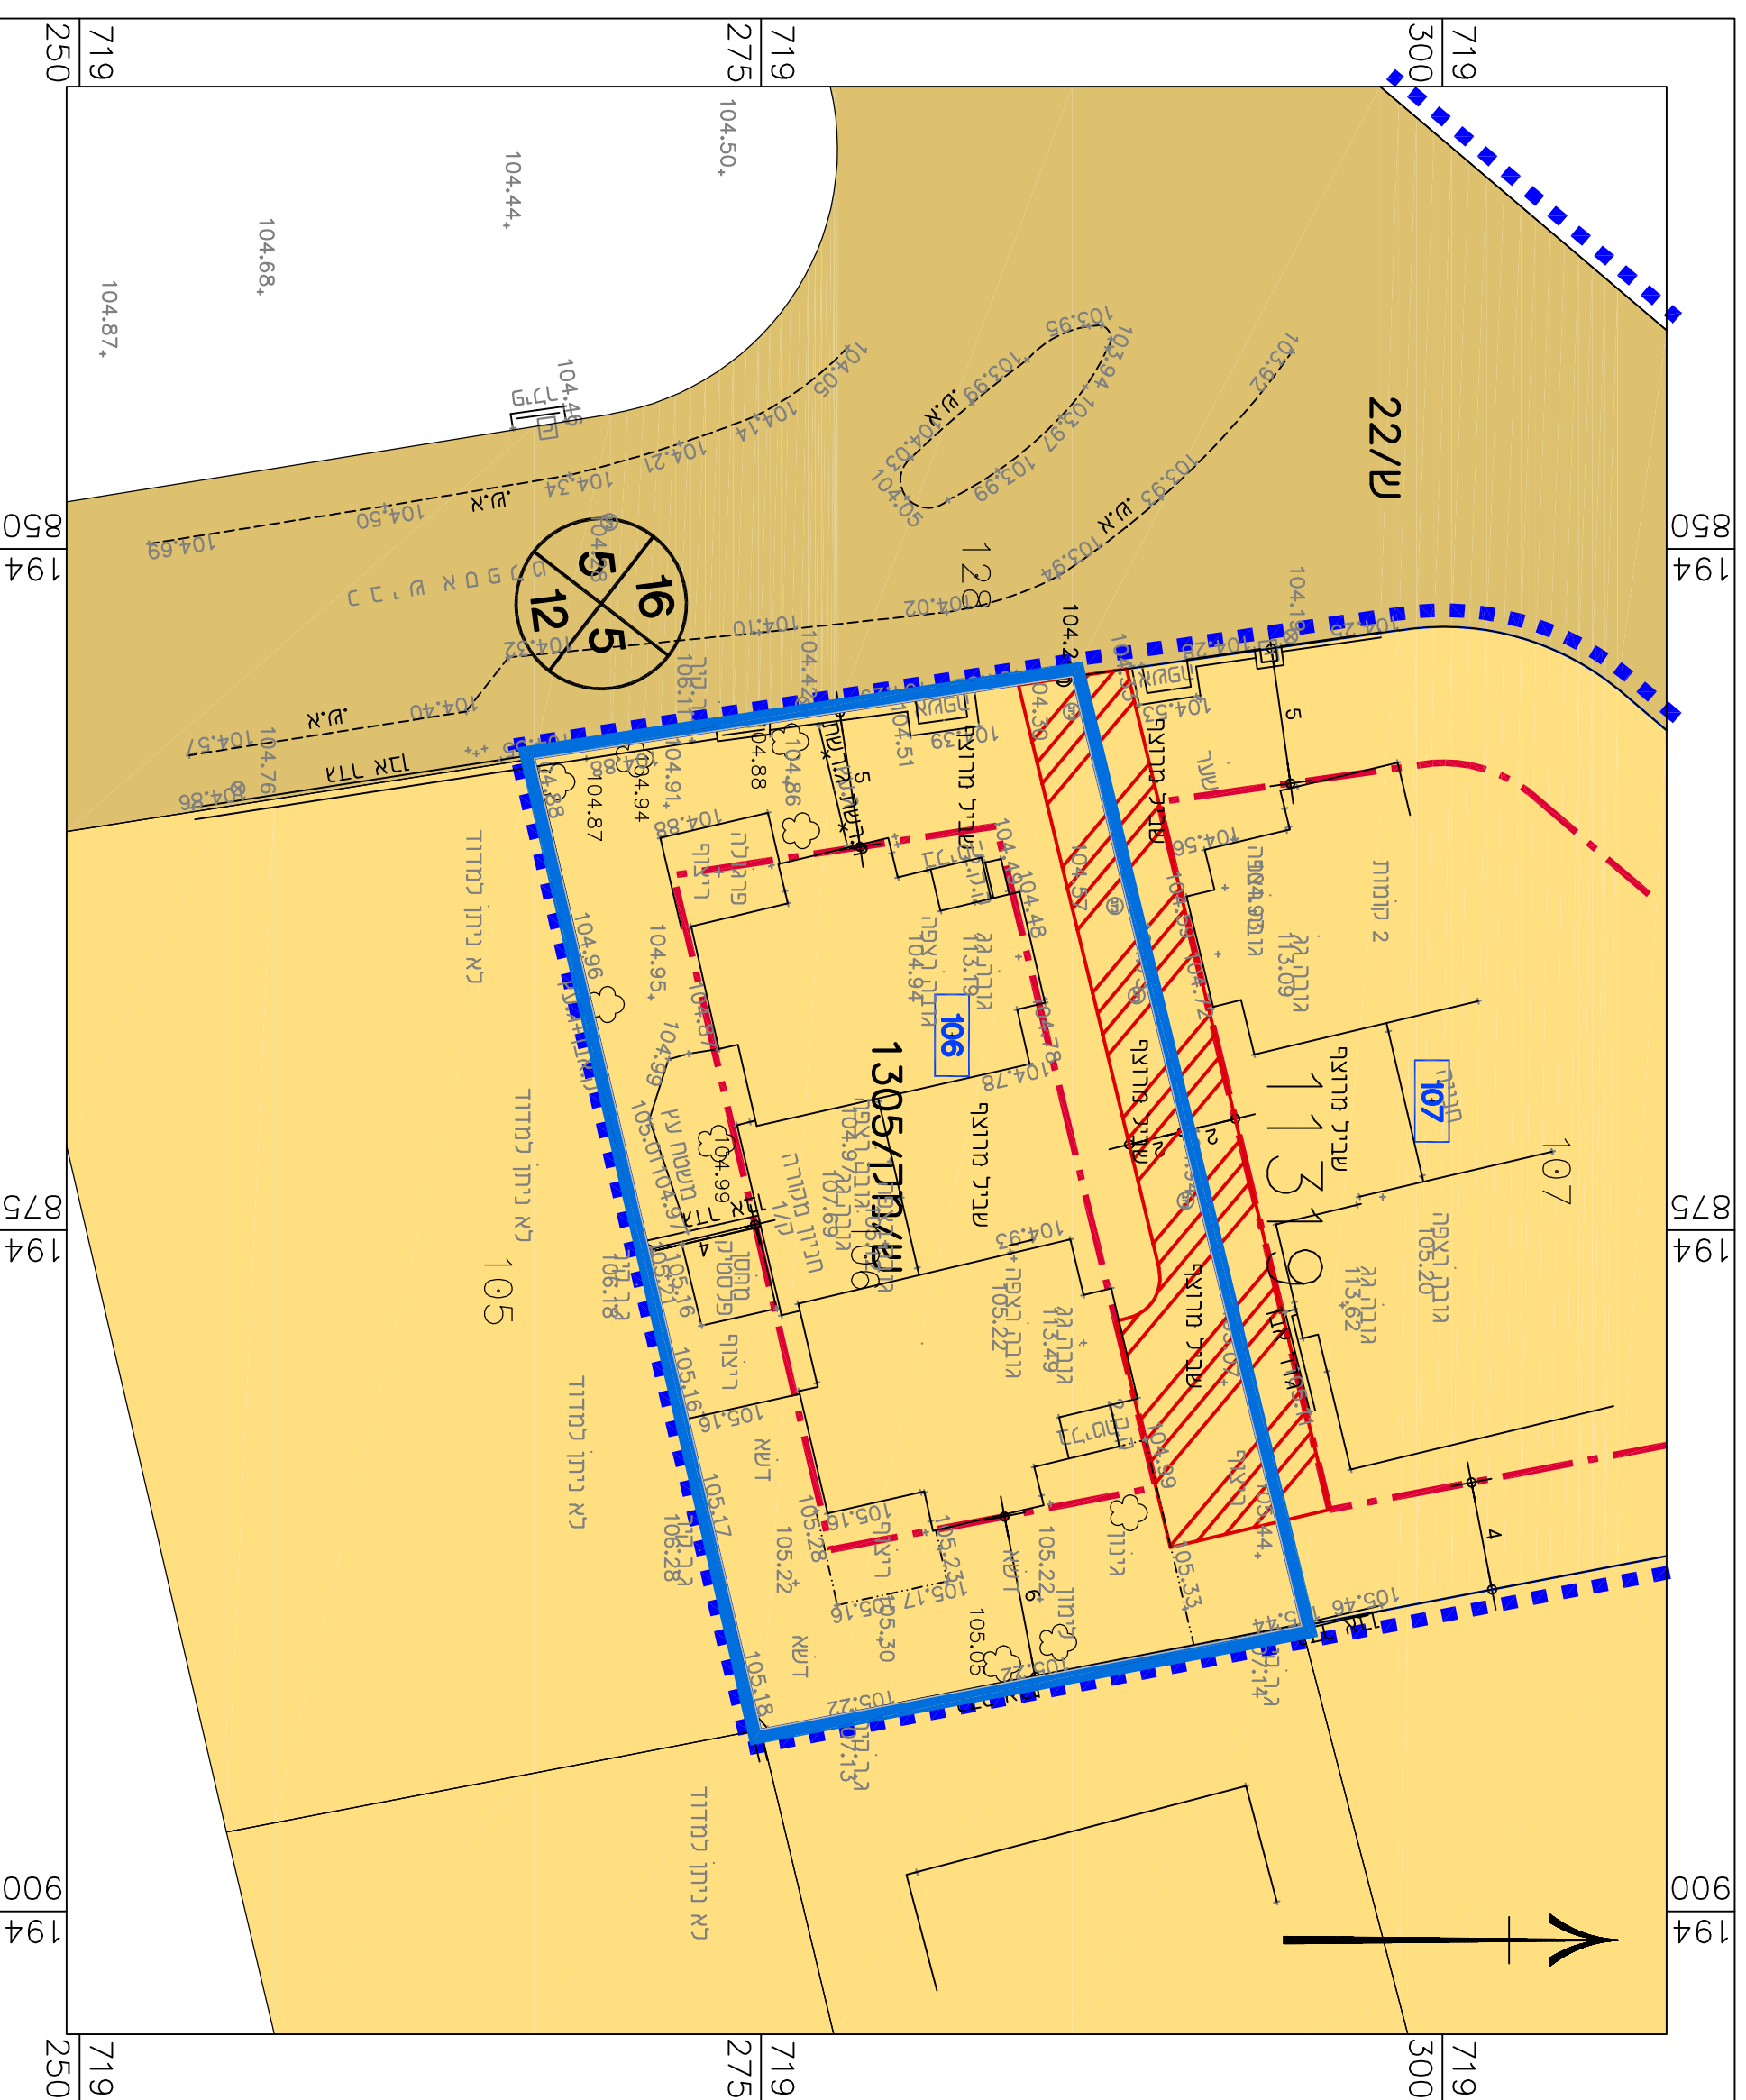

מקרא מצב מאושר

- גבול התכנית
- אזור מגורים א' *
- דרך מאושרת
- גבול תא שטח ומספור
- קו ברין
- דקת הנגה למעבר ברכב
- גבול תכנית מאושרת ומספורה
- ש/מק/1305
- גבול תכנית מאושרת ומספורה
- מ"ס' הדרך
- קו ברין
- זכות הדרך

• יעוד שגיא לפי מבא"ת 2006

מצב מאושר

נספח לתכנית מס' 353-1035567

תוספת זכויות בניה בדלקה 106
גוש 10319, זכרון יעקב

גליון 1 מתוך 1

תחולה	רקע
תיאור	תאריך עריכת הוספת
קני"מ	1:250
תרשימים נוספים	קני"מ
שם תרשים	1:א,XXX
שם תרשים	1:א,XXX
שם תרשים	1:א,XXX
שמות וזחיות:	
שם:	אנת אולצור
תאריך:	ל"ד
עורך	הוספה

