
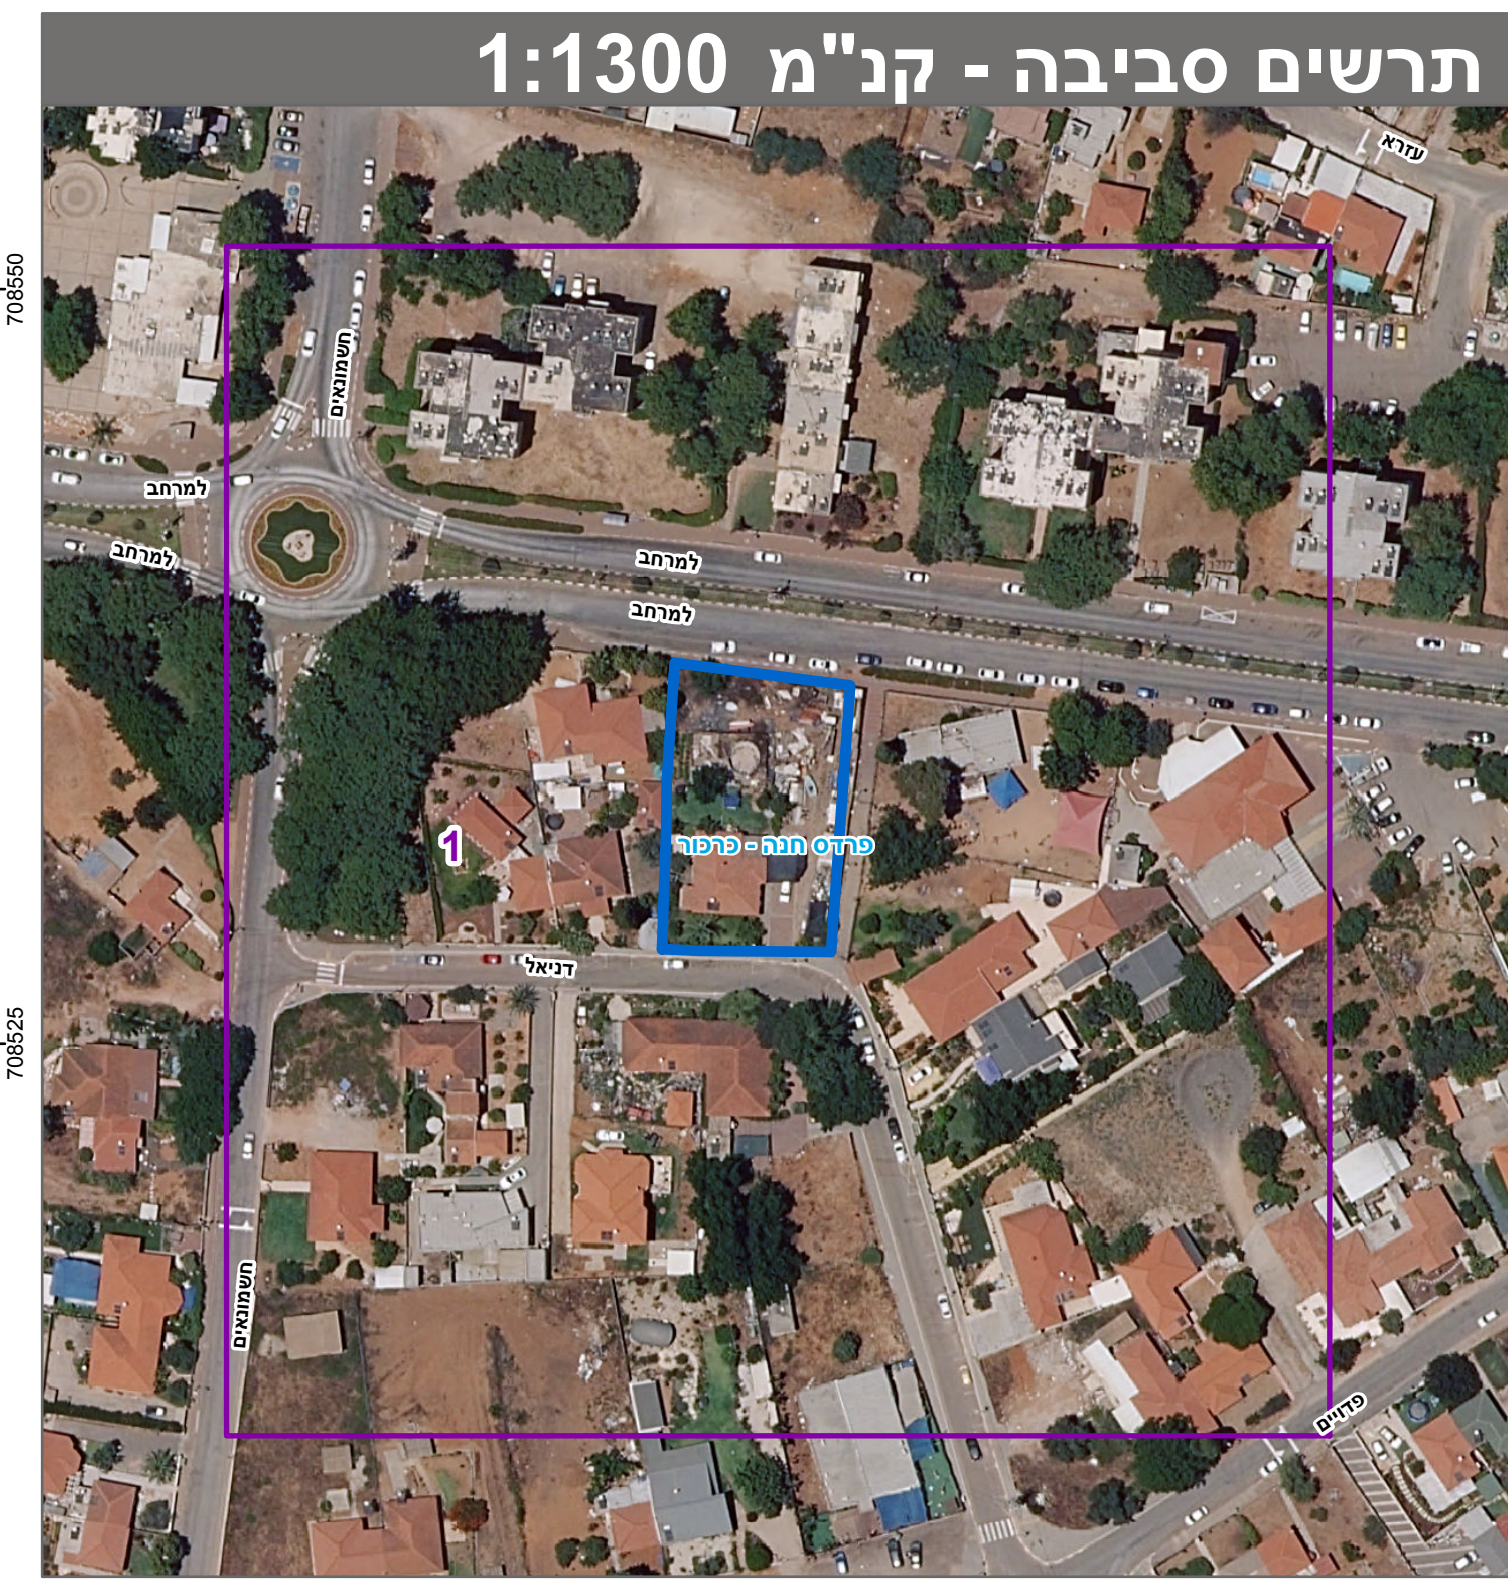
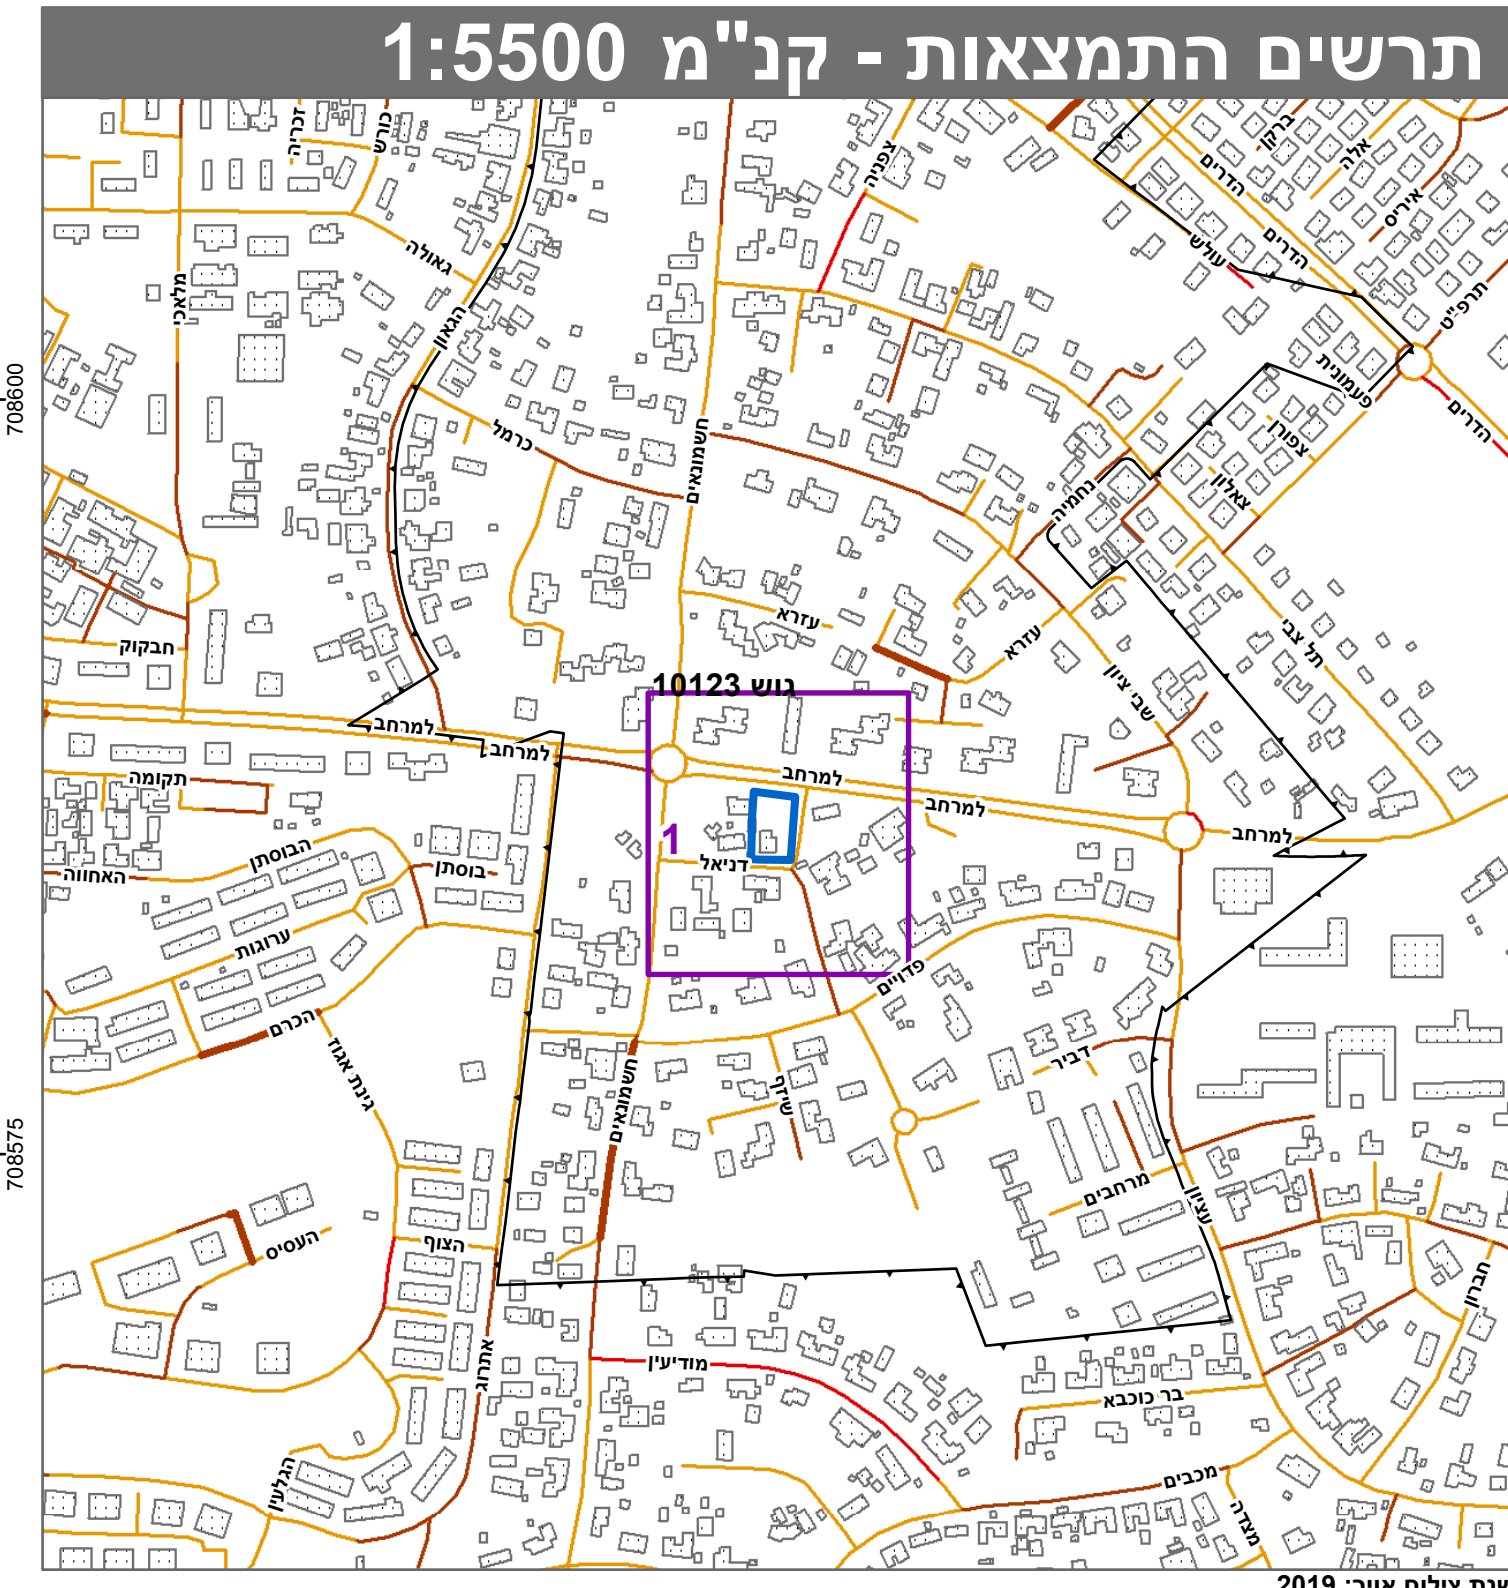


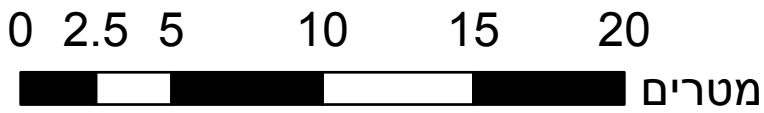

חוק התכנון והבניה, התשכ"ה - 1965 תכנית מתאר מקומית	
מס' 308-0901991	
מגורים, מסחר ותעסוקה בדרך למרחב, גוש 10123 חלקה 573	
תשריט מצב מוצע	
גיליון 1 מתוך 1	
מחוז	חיפה
מרחב תכנון מקומי	פרדס חנה-כרכור
רשות מקומית	פרדס חנה-כרכור
ישוב	פרדס חנה-כרכור
תכנית בסמכות	מחוזית
איחוד וחלוקה	ללא איחוד וחלוקה
היתרים או הרשאות	תכנית שמכוחה ניתן להוציא היתרים או הרשאות
מונה תדפיס התשריט	15
מועד הפקה	17/03/2024
שטח התכנית	1.43 דונם קנה מידה 1:250
אישורים בתכנית מס' 308-0901991	
מינהל התכנון חוק התכנון והבניה, התשכ"ה - 1965 תחול הועדה המחוזית החליטה ביום : 01/01/2024 לאשר את התוכנית 20/05/2024 תאריך י"ר הועדה המחוזית	

שמות*	
מגיש התכנית	בצלאל פרחי תאגיד:
מגיש התכנית	רפאל פרחי תאגיד:
עורך ראשי	יובל טלמון תאגיד:

טבלת גושים וחלקות*			
מספר גוש	חלק	מספרי חלקות בשלימותן	מספרי חלקות בחלקיותן
10123	חלק	573	

* הרשימה המלאה מפורטת בהוראות התכנית / בהודעה שפורסמה בעיתונות ובשרשומות			
הריני מצהיר בזאת כי המפה הטופוגרפית/המצבית המהווה רקע לתכנית זו, נערכה על ידי 13/08/2023 והיא הוכנה לפי הוראות נוהל מבא"ת ובהתאם להוראות החוק ולתקנות המודדים שבתוקף.			
דיוק הקו הכחול והקדסטר: מדידה אנליטית מלאה ברמת תצ"ר			
סאלח אבו ואסל	1651	סאלח אבו ואסל	1651
שם המודד	מספר רשיון	חתימה	תאריך