


מצב מאוסר

קו"מ 1 : 250

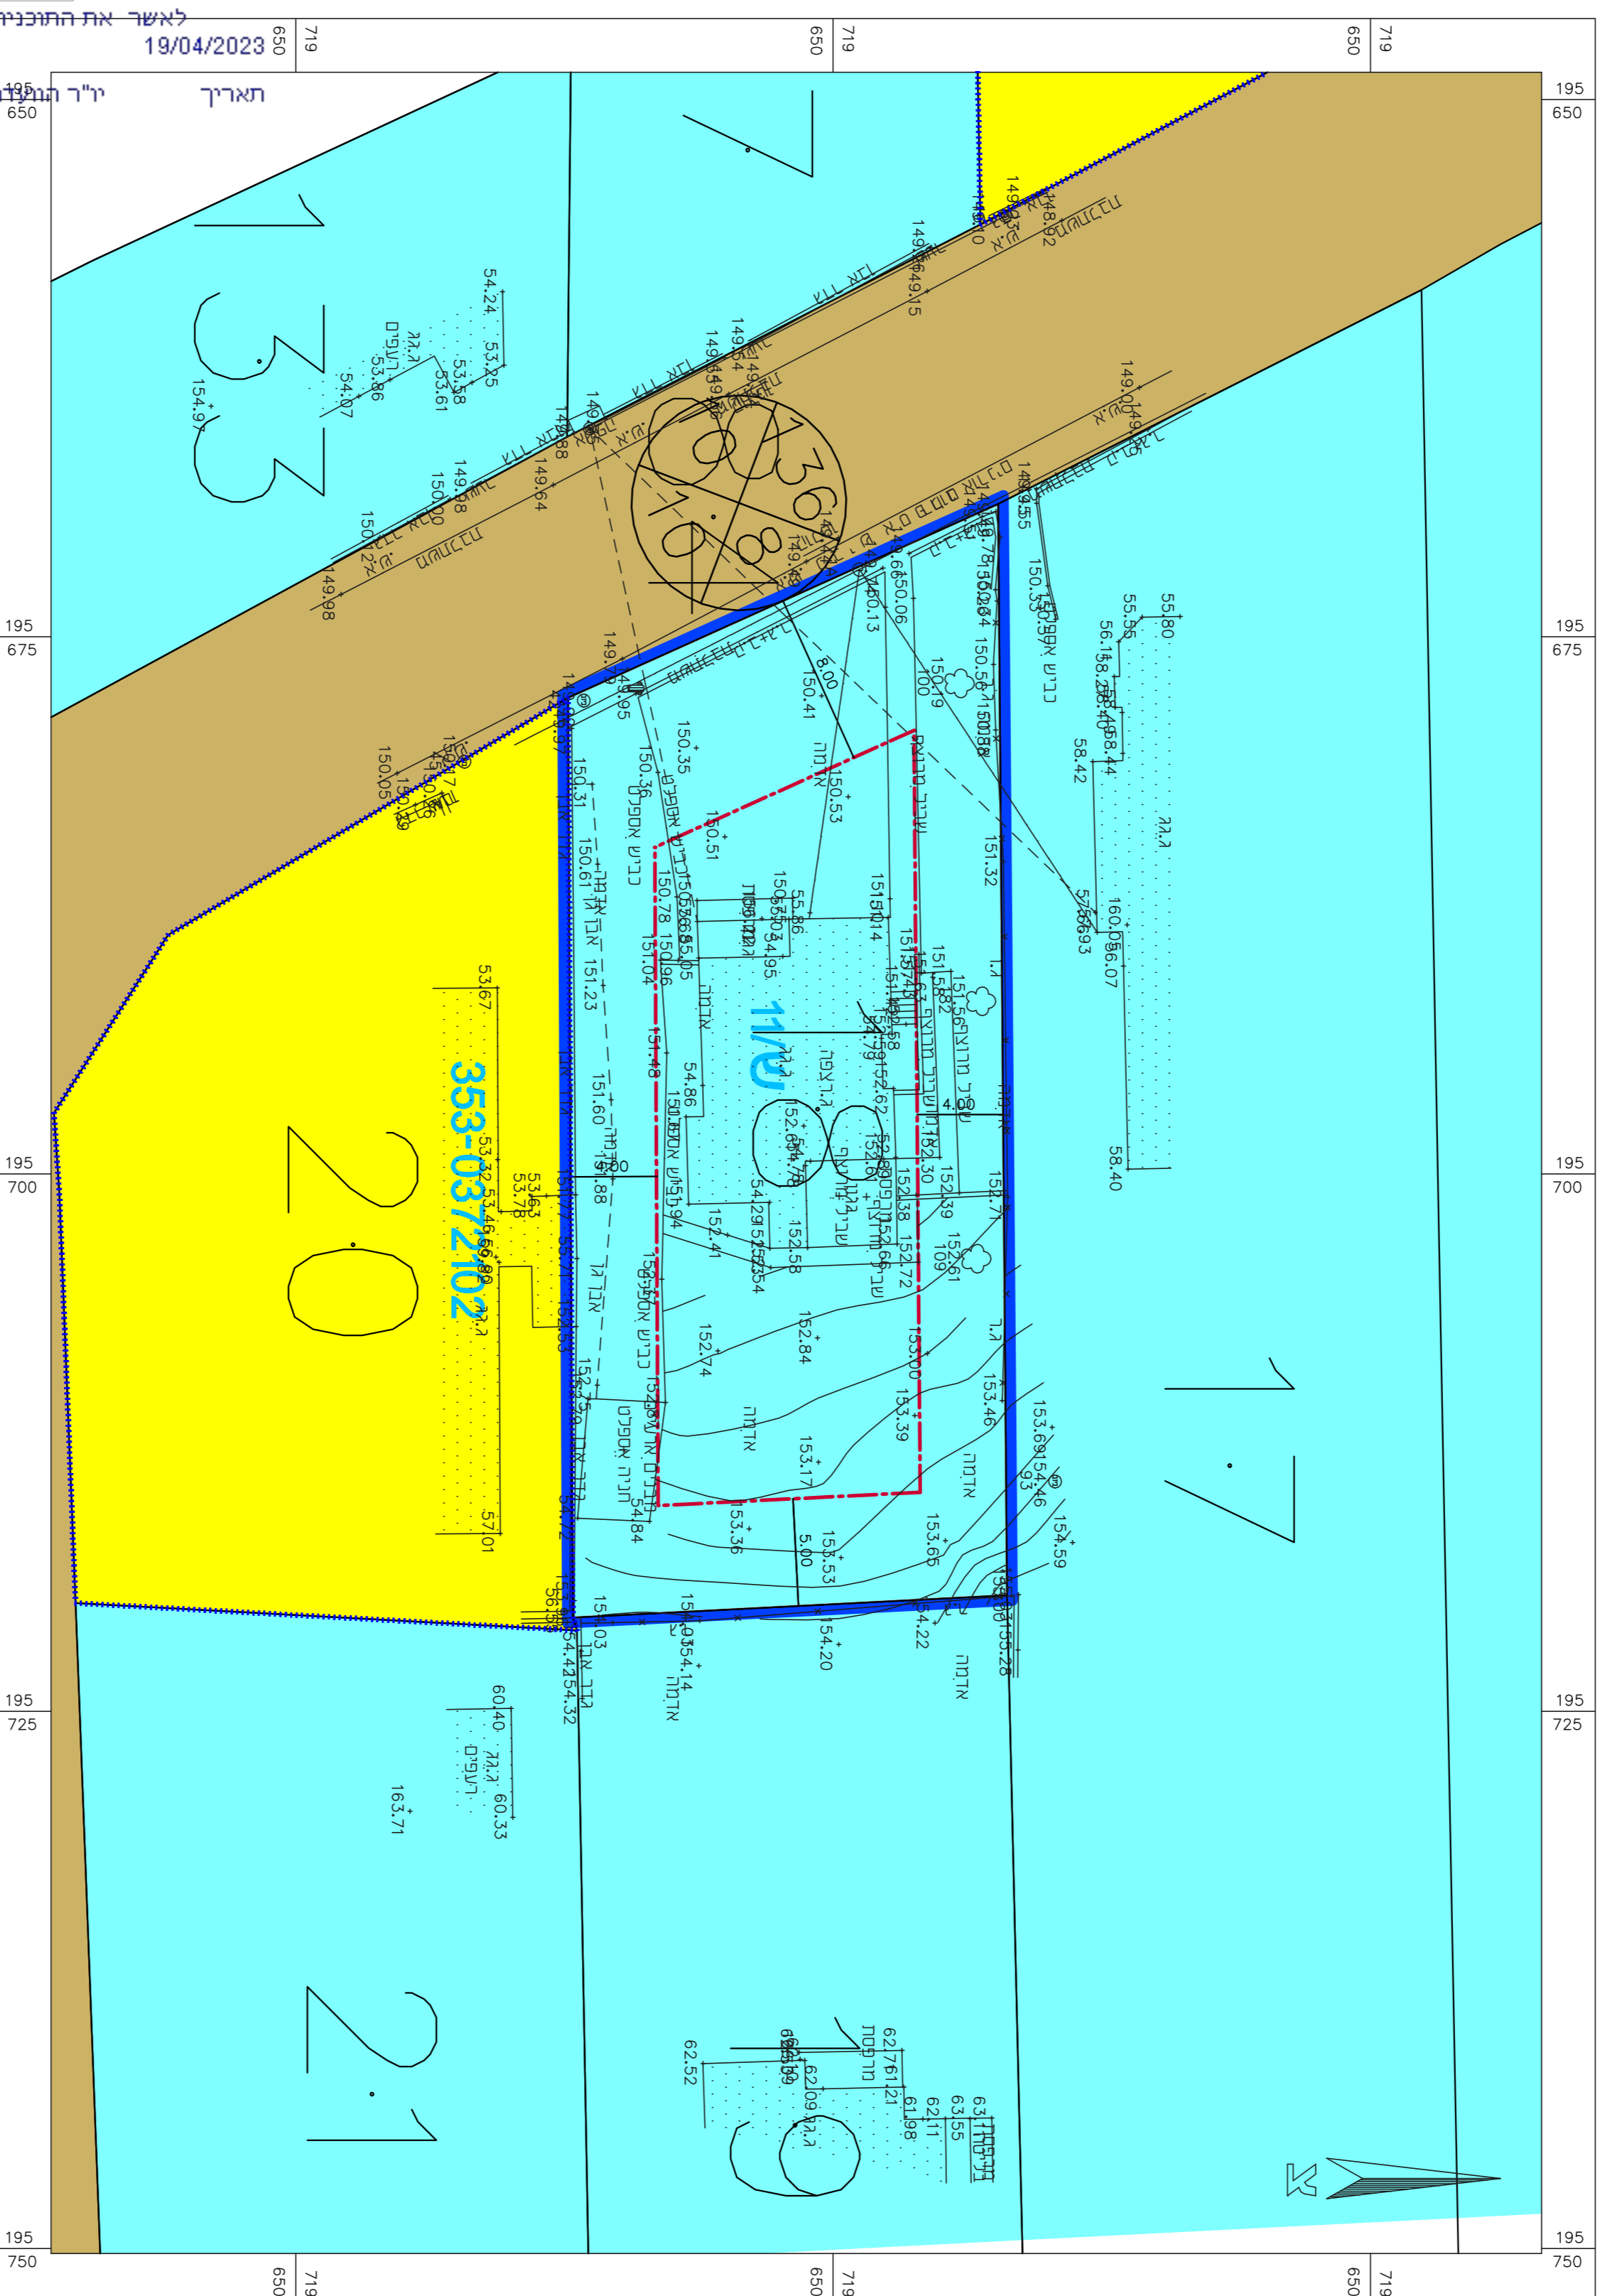


מקרא: טבע מאוסר

- גבול חומות
 - קו ברזל
 - שולחן
 - גבול תוכנית מאוסרת ומסופרת
 - מגורים א. יפ. ש.ש/ש.א*
 - מגורים א. יפ. ש.ו/ו.
 - דרך מאוסרת
 - מספר הדרך
 - קו ברזל
 - חומת הדרך
- * יעד לא ע"פ תב"מ

- גבולות נושם
- תוקף מקור
- חומות דולדס קויות
- חומות דולדס סוסים
- גבולות תוכנית

מקרא

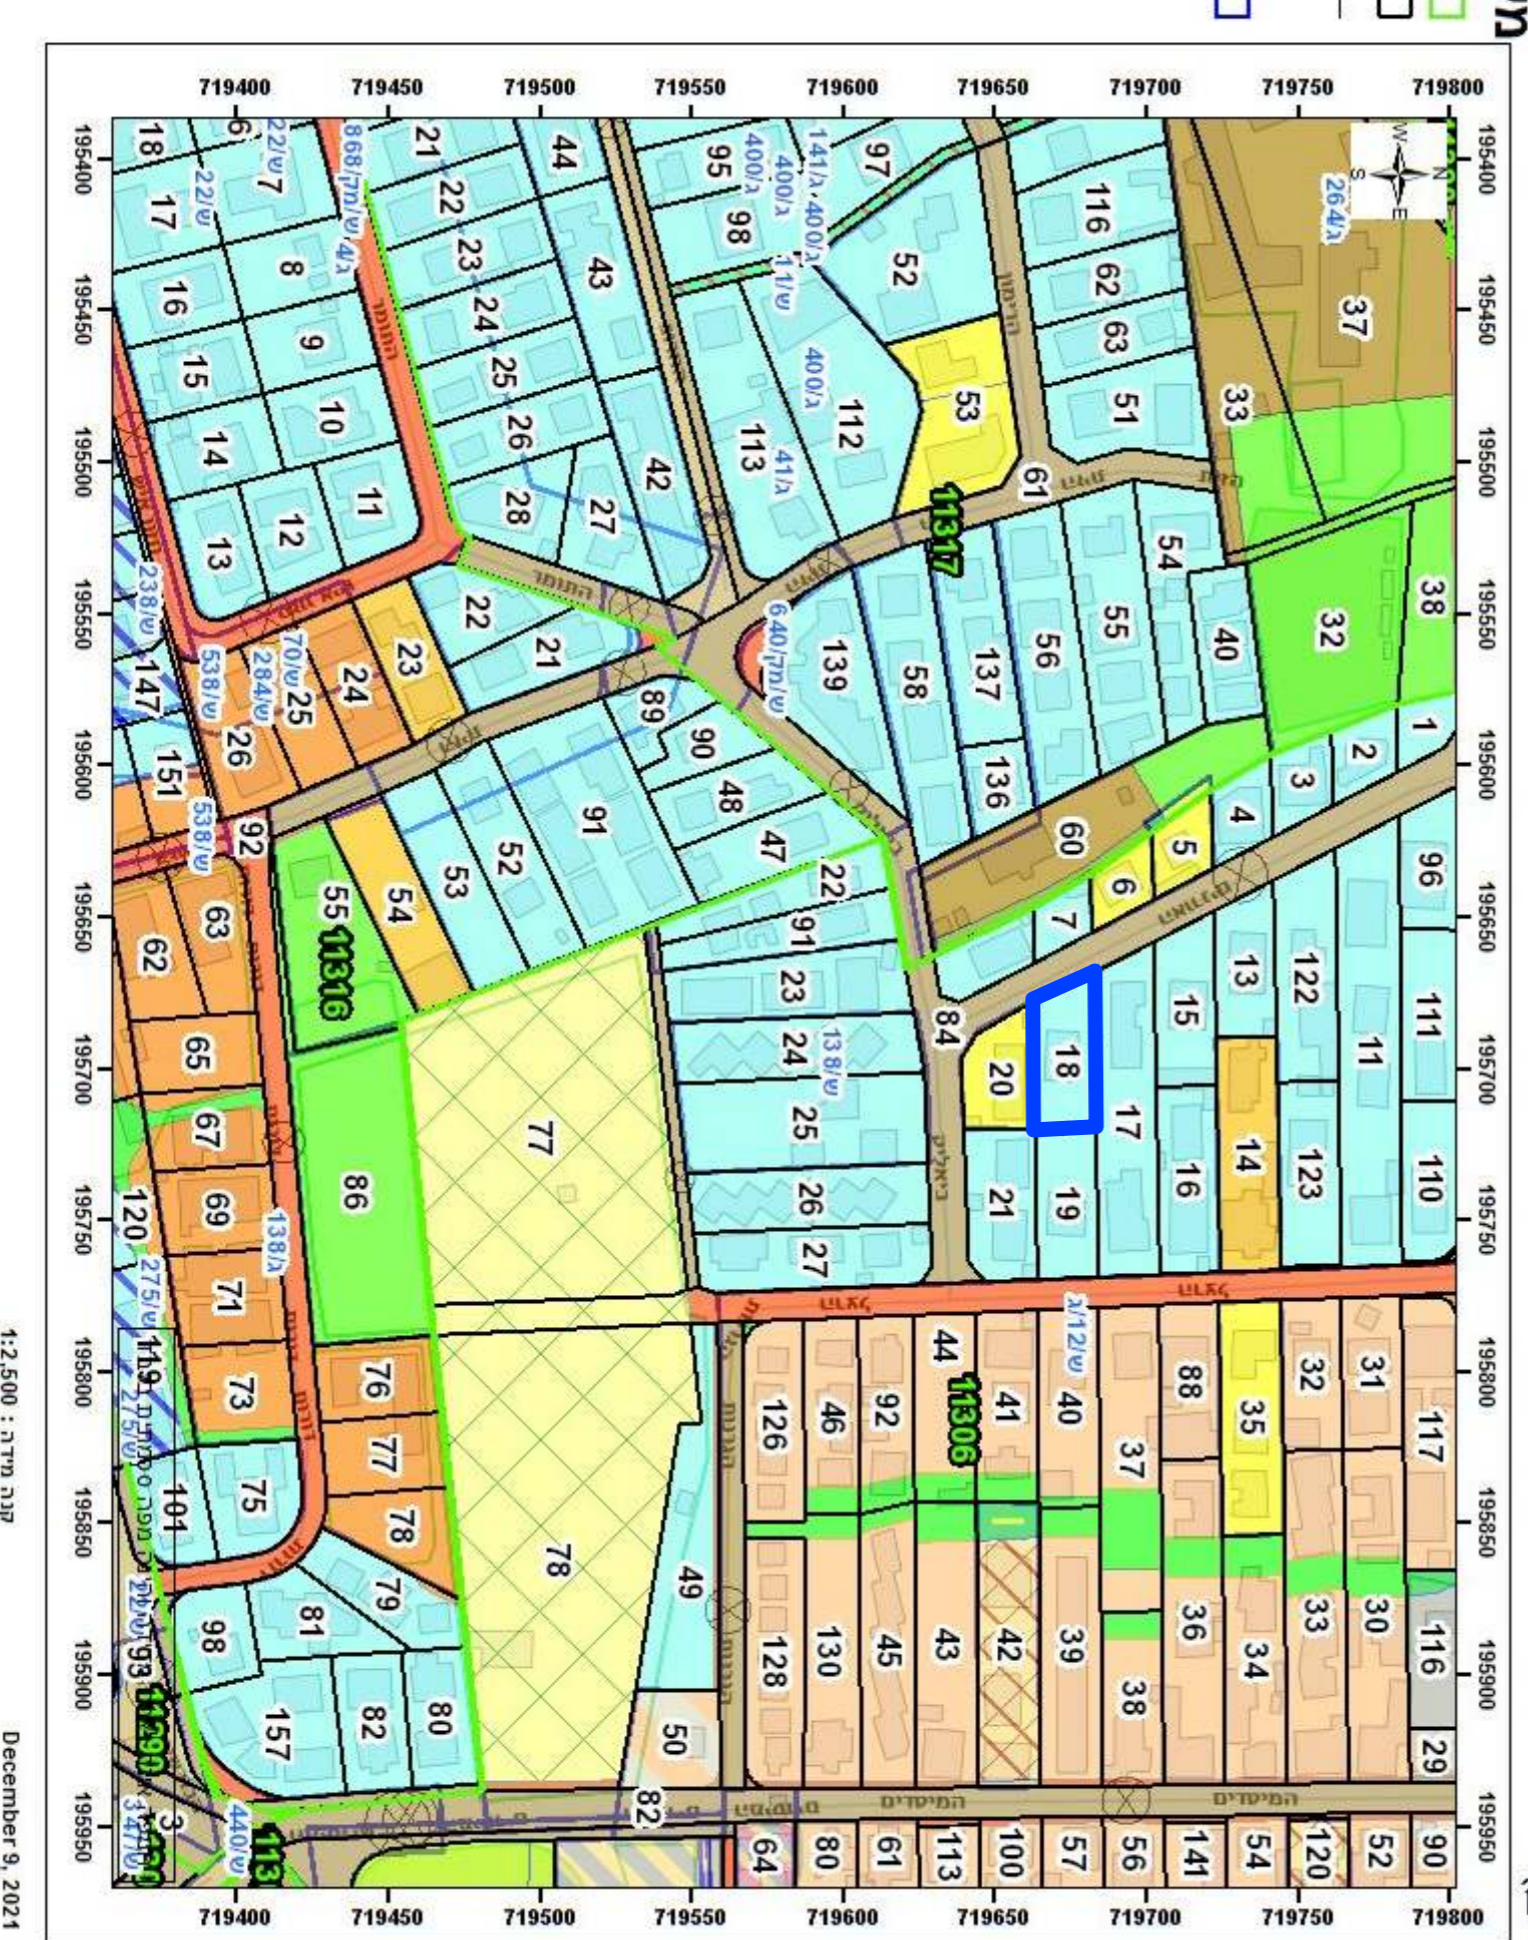

תורשים סביבה

ת"ת 12,500

מצב מאוסר		נוספח לתוכנית מס' 1046408-353	
גוש 18306 דולקה 18		תוספת זכויות בניה	
גליון 1 מחוד 1		תאריך: 28/09/2022	
תחזוקה	רקנע	תאריך עריכת הנוספח	28/09/2022
קו"מ	1250	קו"מ	12500
שם תורשים	-	שם תורשים	-
שטוחות ודחיקות:			
שטח:	ארי פזימה	שטח:	דוד רותם
תאריך:	-	תאריך:	הנוספח

מינהל התכנון
 חוק התכנון והבניה, התשכ"ה - 1966
 תוכנית 353-1046408
 מחוז חיפה
 הועדה המחוזית החליטה ביום: 03/08/2022
 להפקיד את התוכנית
 תאריך: 26/12/2022
 יו"ר הועדה המחוזית

