




מינהל התכנון
 חוק התכנון והבניה, התשכ"ה - 1965
 מס' ת"פ
 הוועדה המחוזית החליטה ביום :
 03/07/2023
 לאשר את התוכנית
 30/08/2023
 תאריך יו"ר הוועדה המחוזית

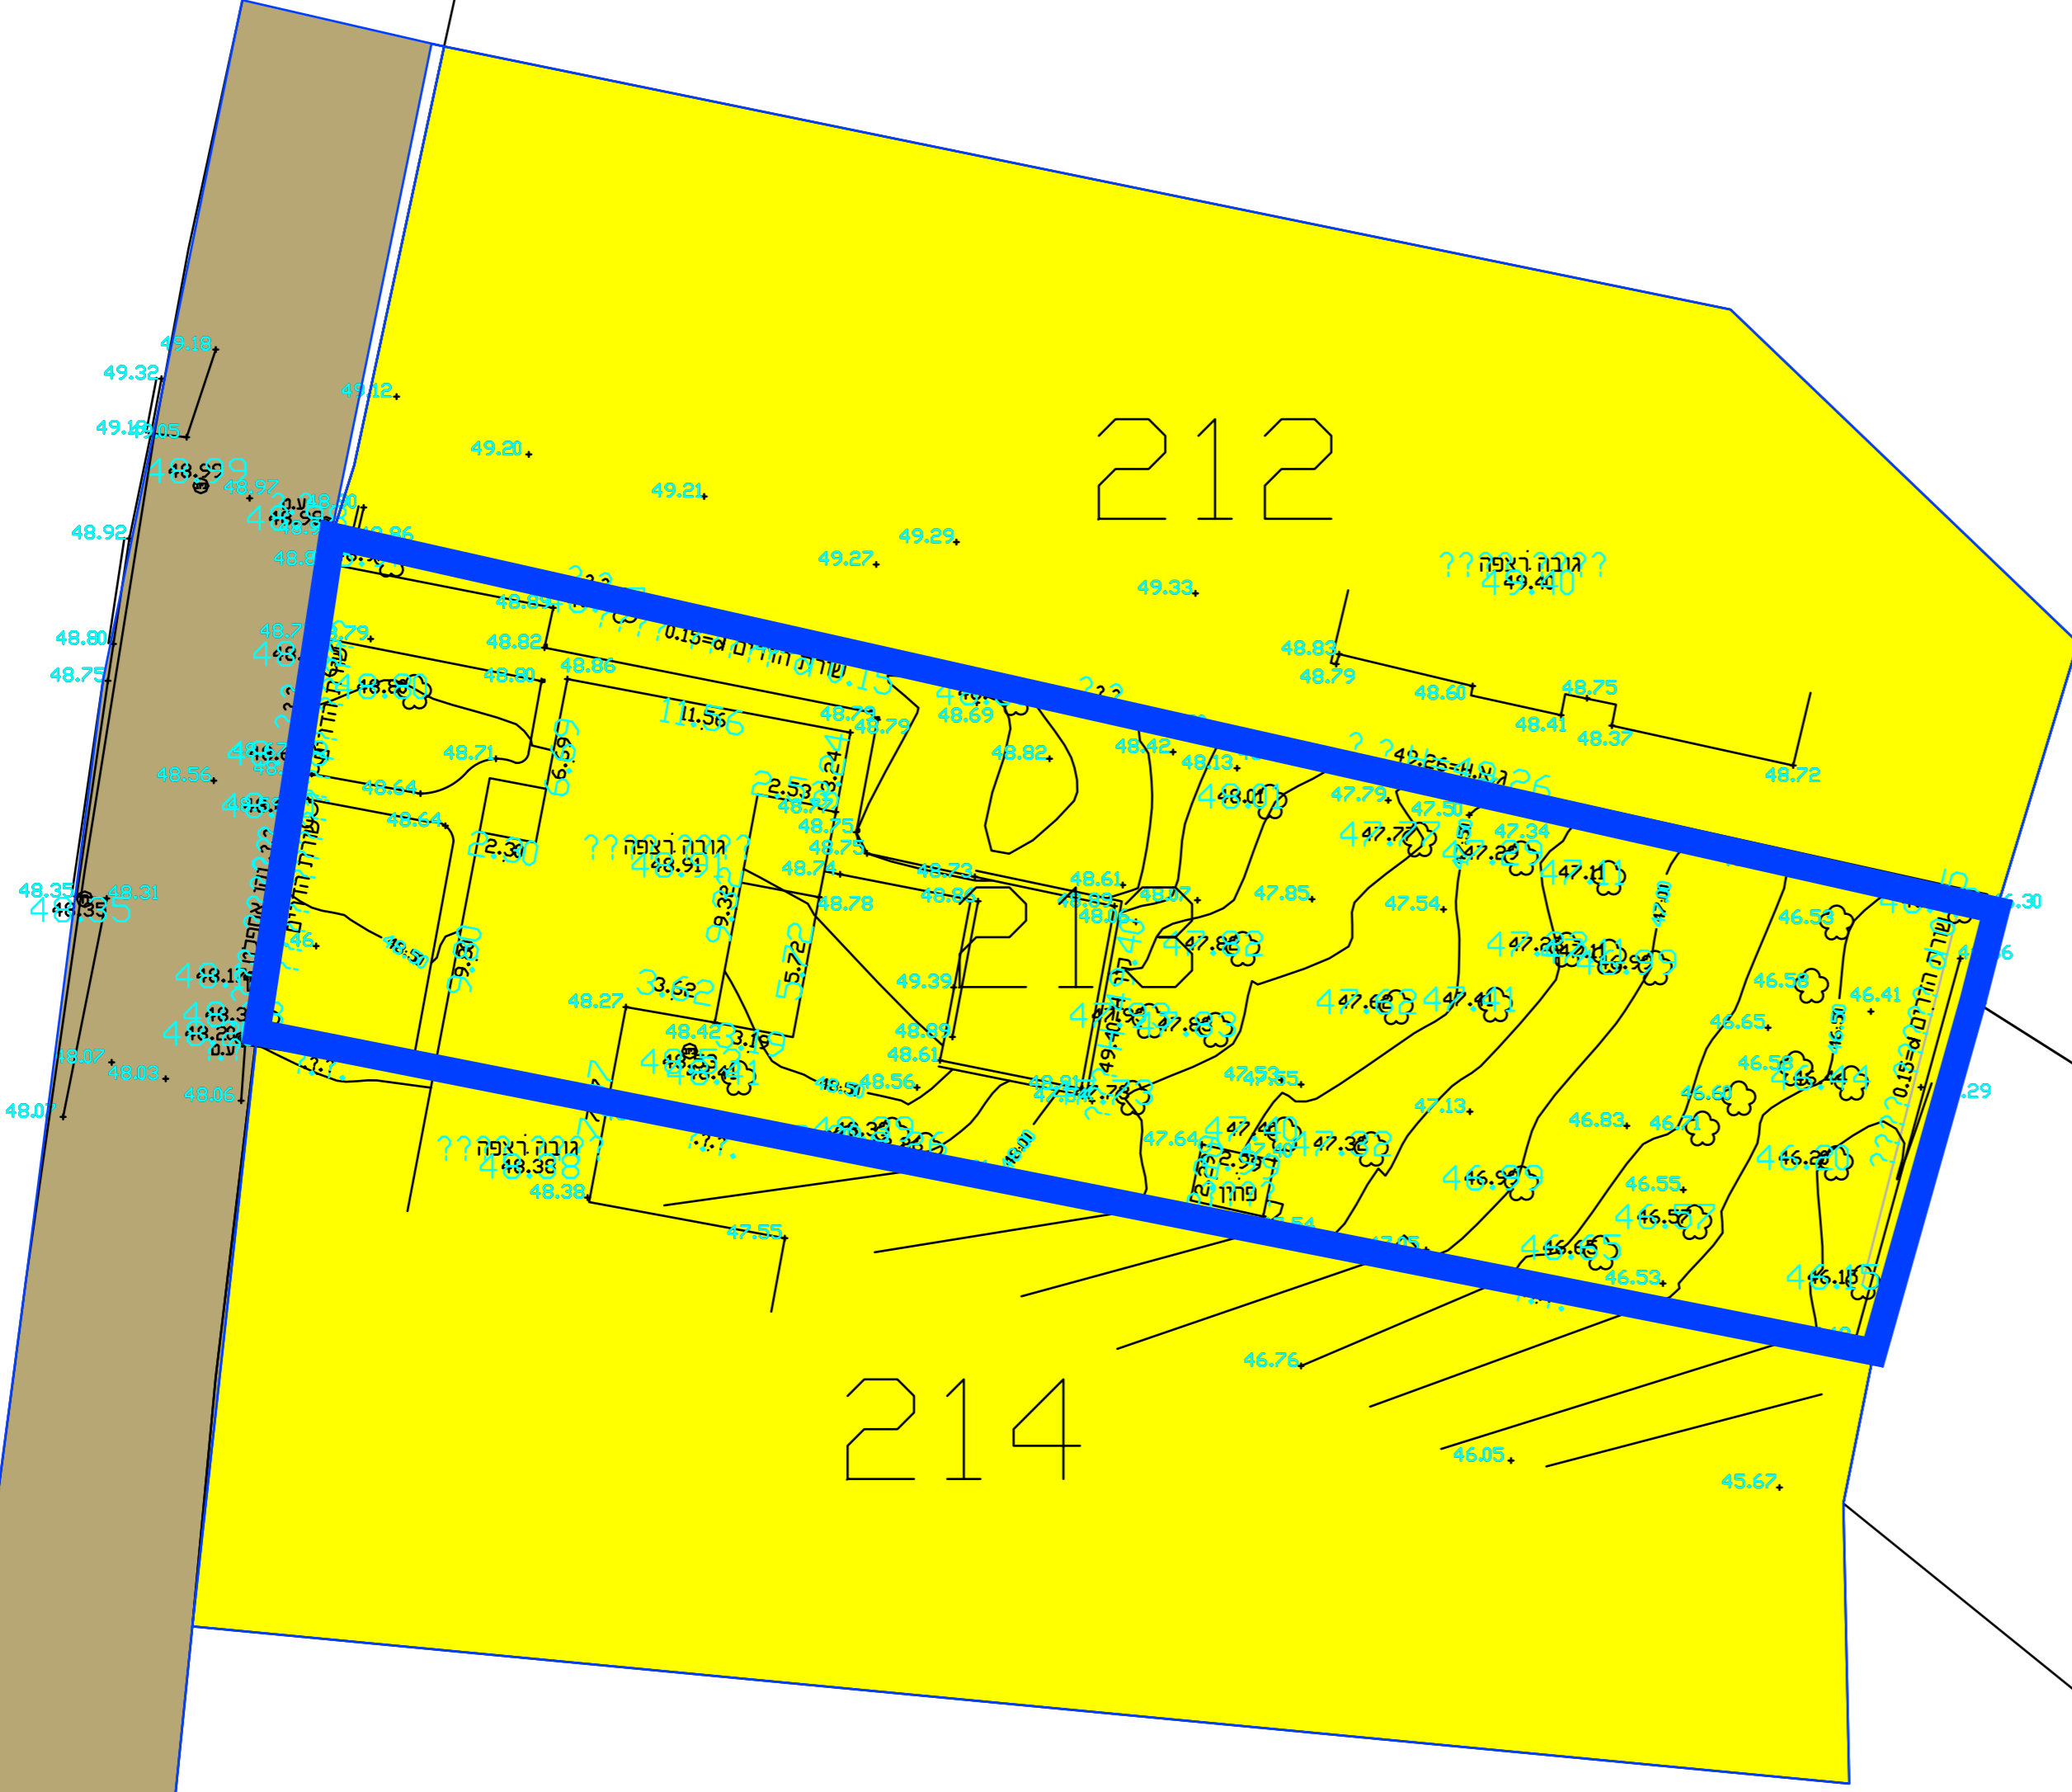

מצב מאושר	
308-0879163	
זפיר בפרדס - תכנית להגדלת זכויות בגוש 10111 חלקה 213	
נספח לתכנית	גליון 1 מתוך 1
תחולה	רקע
תיאור תאריך עריכת תכנית	12/2021
רשימת התרשימים	קני"ט
תכנית מצב מאושר	1:250
מסדת וחותימות:	
עורך התכנית	מס': מאי יבנה אבידן
הנסיף	תאריך: אבידן אוריאל

- מקרא**
- גבול תכנית
 - מגורים א
 - דרך
 - קו בנין
 - גבול גוש ומספרו 9543
 - גבול חלקה ומספרה 32

מספר התוכנית: 99300
 רמת דיוק הקו הכחול והקדסטר:
 1 = מדידה גרפית
 2 = קו כחול (בלבד) ברמה אנליטית
 3 = מדידה אנליטית מלאה ברמת תציר
 1. המדידה המקורית:
 הריג מקורר בזאת כי מדידת המפה הטופוגרפית\ המצבית המהירה רקע בתכנית זו, נערכה על ידי:
 ביום 14/06/2020
 והיא הוכנה לפי הוראות נוהל מבאית ובהתאם להוראות החוק ולתקנות המודדים שבתוקף.
 שם המודד: ???????
 מספר רישיון: 1097
 חתימה: _____ תאריך: _____