


תכנית 445/ש שכ' נווה שרת ק.מ. 1:1000

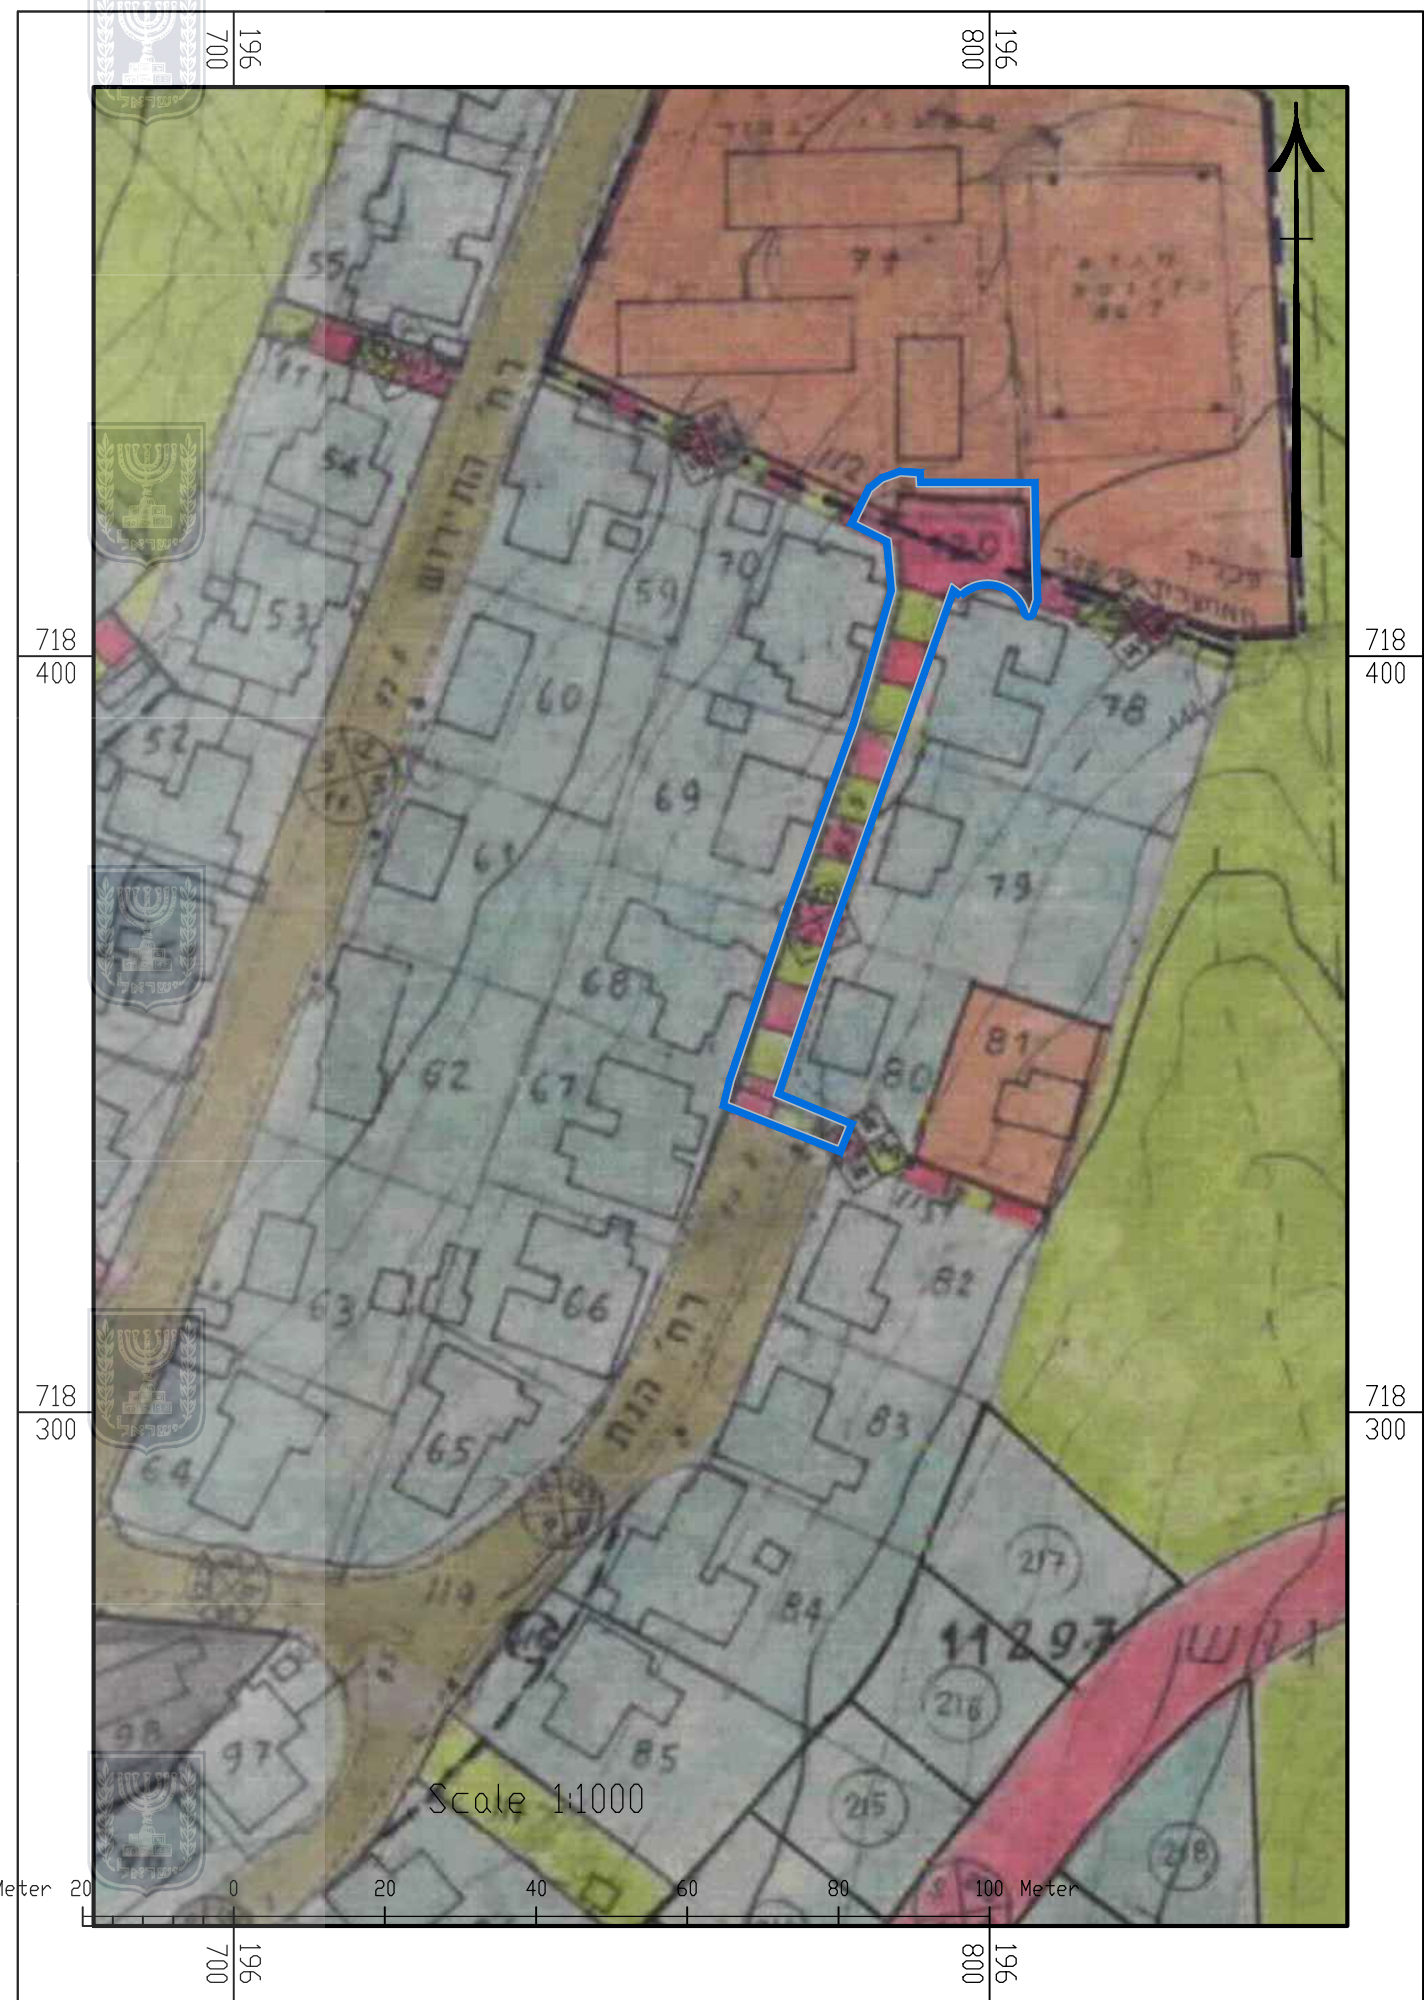

מקרא
גבול התכנית

מקרא תכנית 445/ש שכ' נווה שרת



נספח - מצב מאושר

נספח לתכנית 353-1030378

שביל הגת

גליון 1 מתוך 1

תחולה	רקע
תיאור	תכנית מאושרת
תאריך עריכת המסמך	24.8.2022
קנ"מ	1:1000
שם התרשים	מצב מאושר
עורך הנספח	רחל שלם

חותמות מוסד התכנון :

