


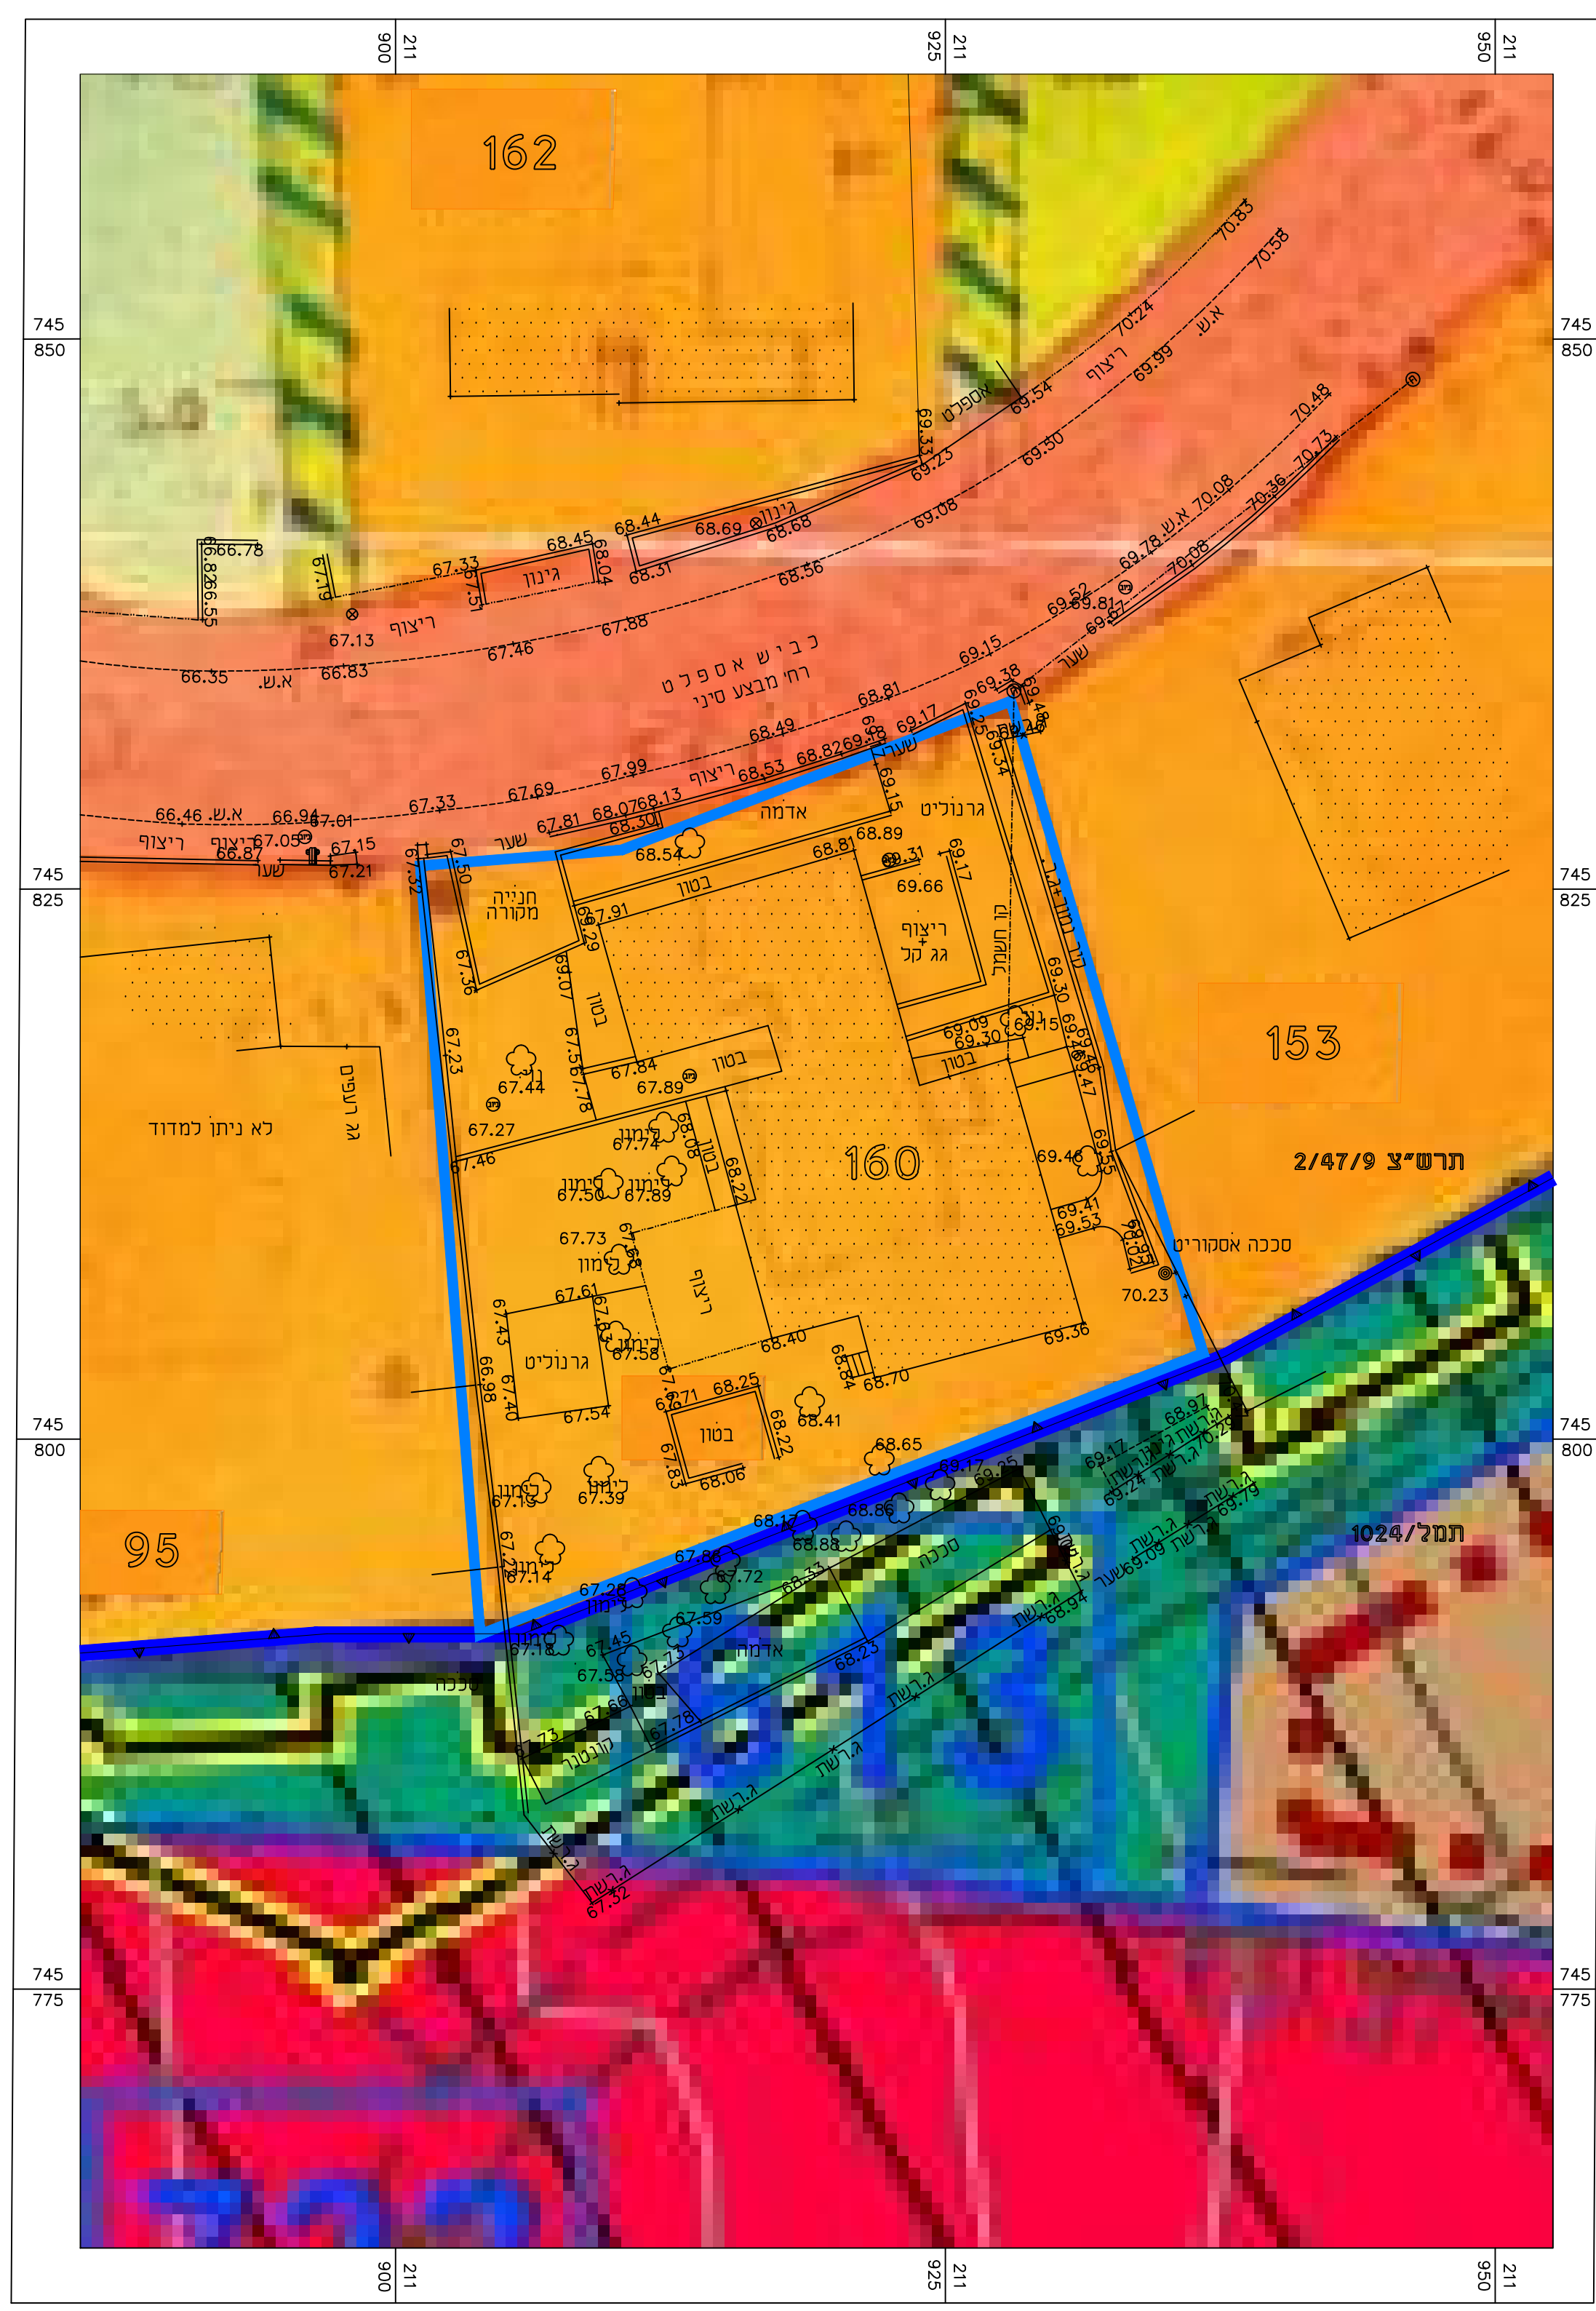

מס חלקה

מס גוש

מס' תוכנית מאושרת

גבול חלקה

גבול תוכנית

גבול מגרש

דרך מאושרת

* אזור מגורים קומה 1

אזור מגורים 2 קומות

שטח ציבורי פתוח

שביל להולכי רגל

דרך מוצעת

מבנים ומסודות ציבור

שביל

מספר הדרך

קו בניין


רוחב הדרך

(*) יעוד שלא עפ"י מבא"ת

67

10509

תרש"צ 2/47/9

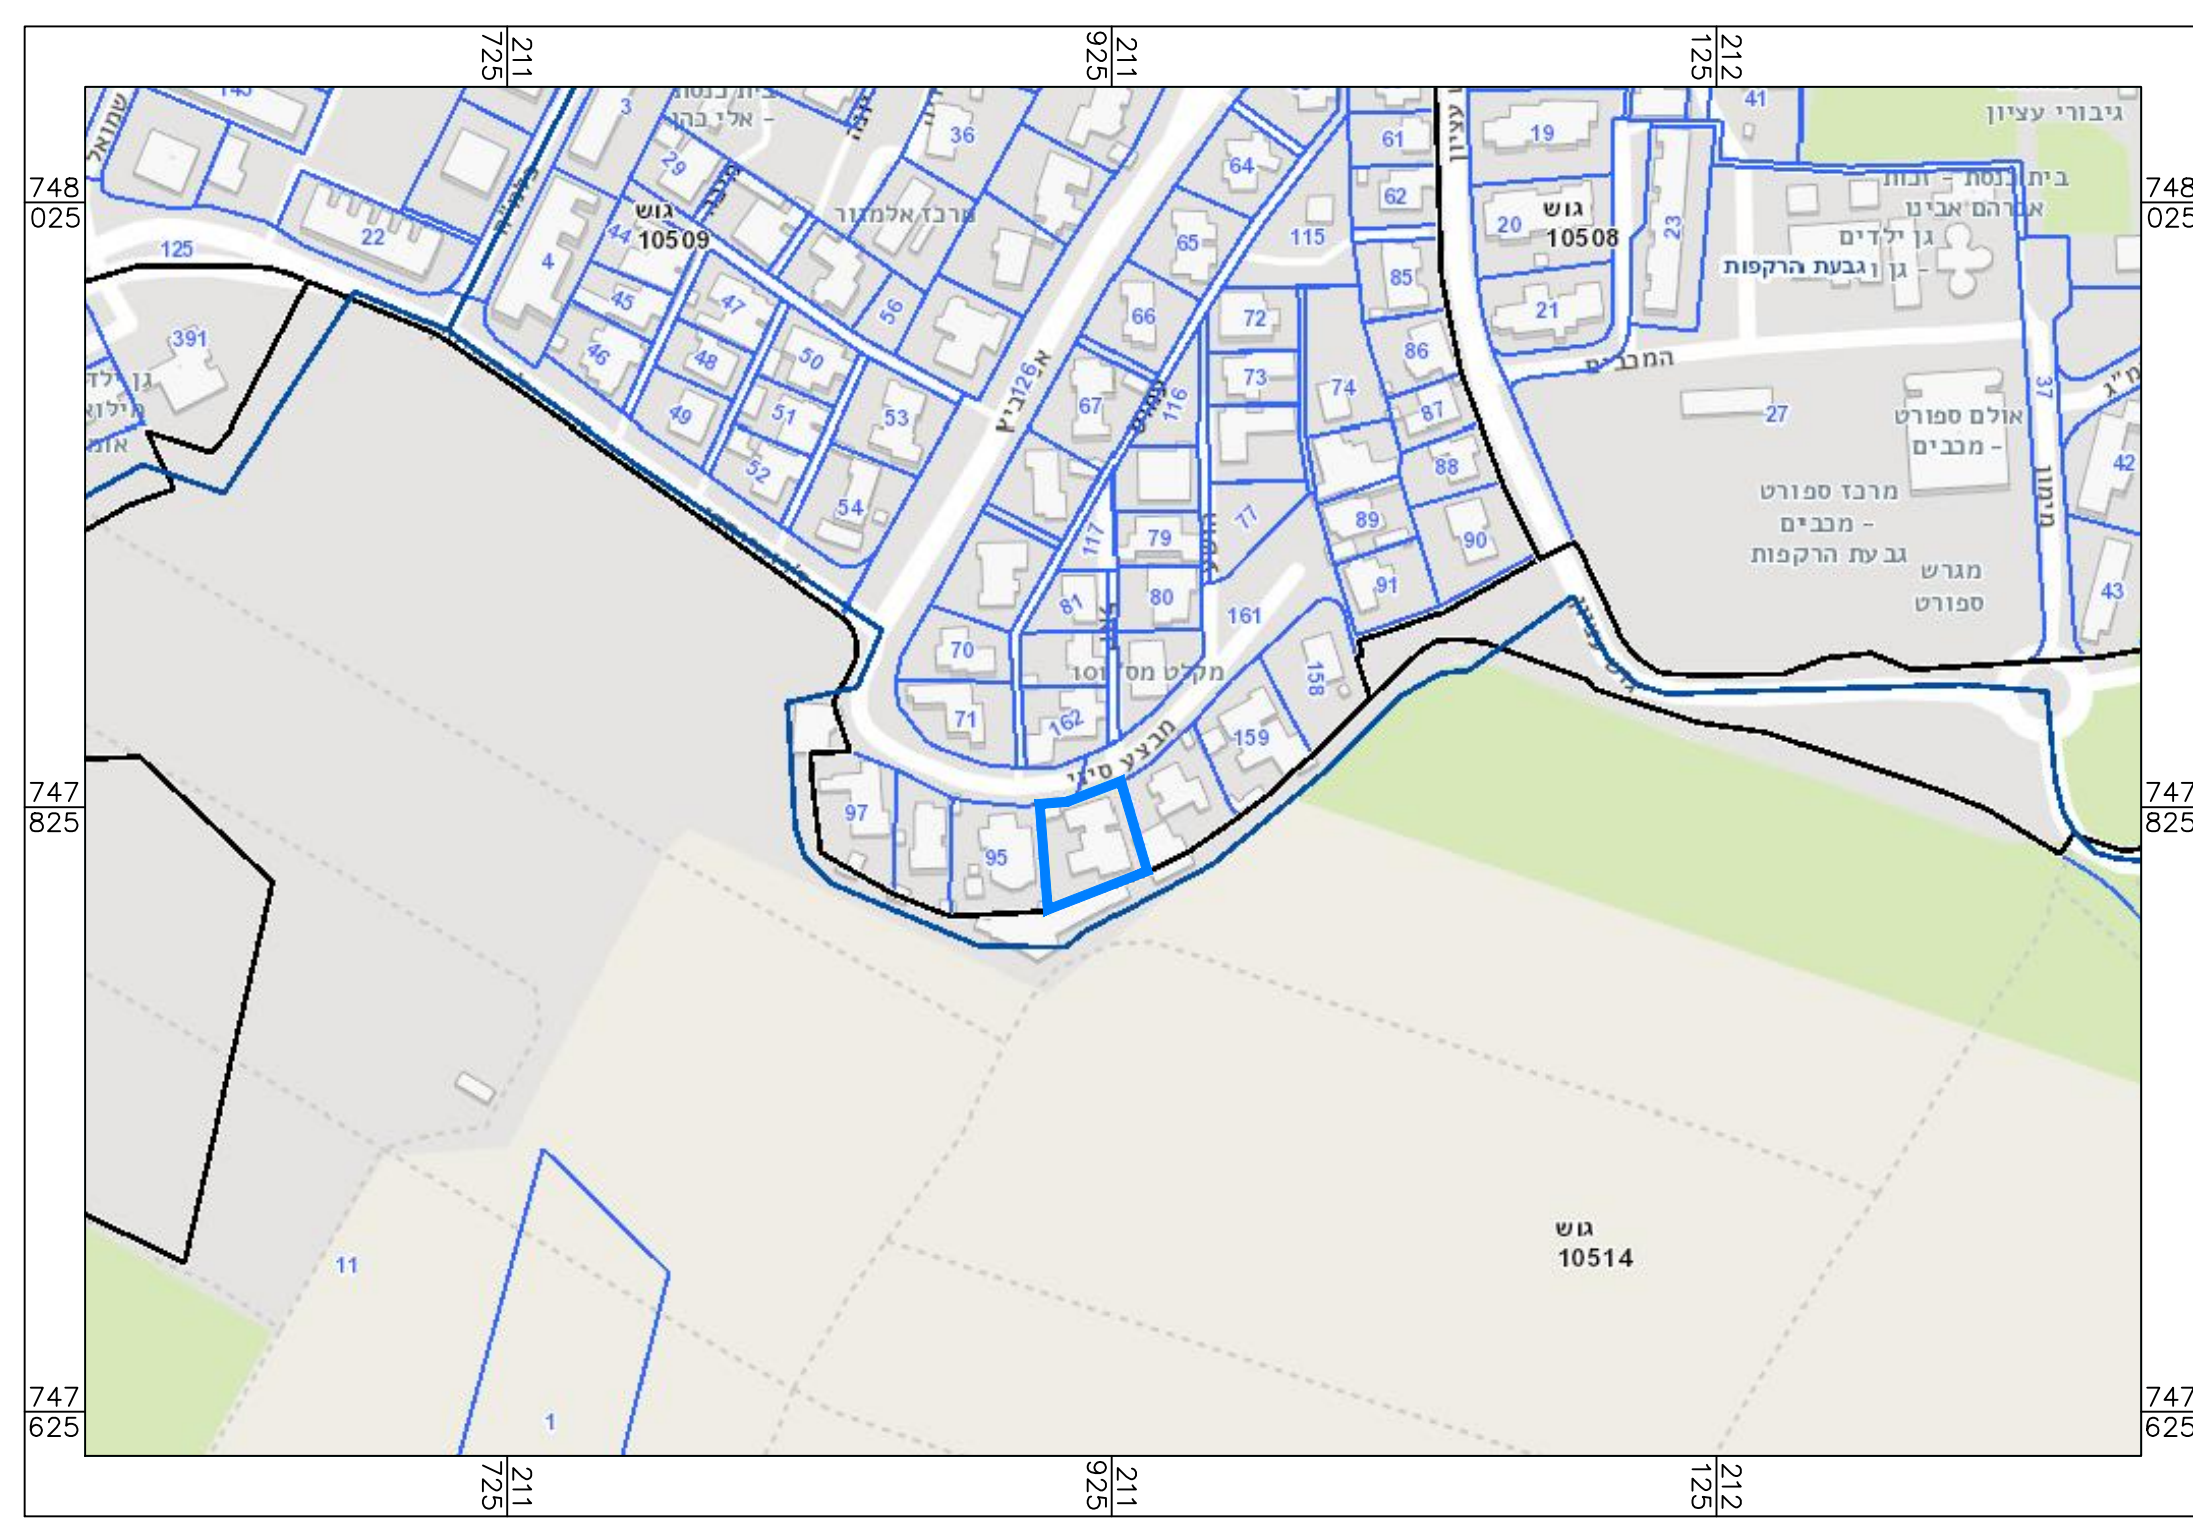

תרשים סביבה רחוקה - קנ"מ 1:2500



תרשים סביבה קרובה - אורתופוטו
קנ"מ 1:1000

חוק התכנון והבניה, התשכ"ה - 1965
תכנית מתאר מקומית

305-0973149

שינוי קווי בניין והכשרת בנייה קיימת
ברחוב סיני 8, קרית אתא

מצב מאושרגליון 1 מתוך 1

שם תנספח	קני"מ
מצב מאושר	1250
תרשים סביבה קרובה	11000 - אורתופוטו
תרשים סביבה רחוקה	12500

תאריך	30.11.2022
מחוז	חיפה
מרחב תכנון מקומי	קרית אתא
רשות מקומית	קרית אתא
ישוב	קרית אתא