


מינהל התכנון
 חוק התכנון והבניה, התשכ"ה - 1965
 מחוז חיפה
 הוועדה המחוזית החליטה ביום:
 10/07/2023

לאשר את התוכנית
 28/11/2023

תאריך יו"ר הוועדה המחוזית

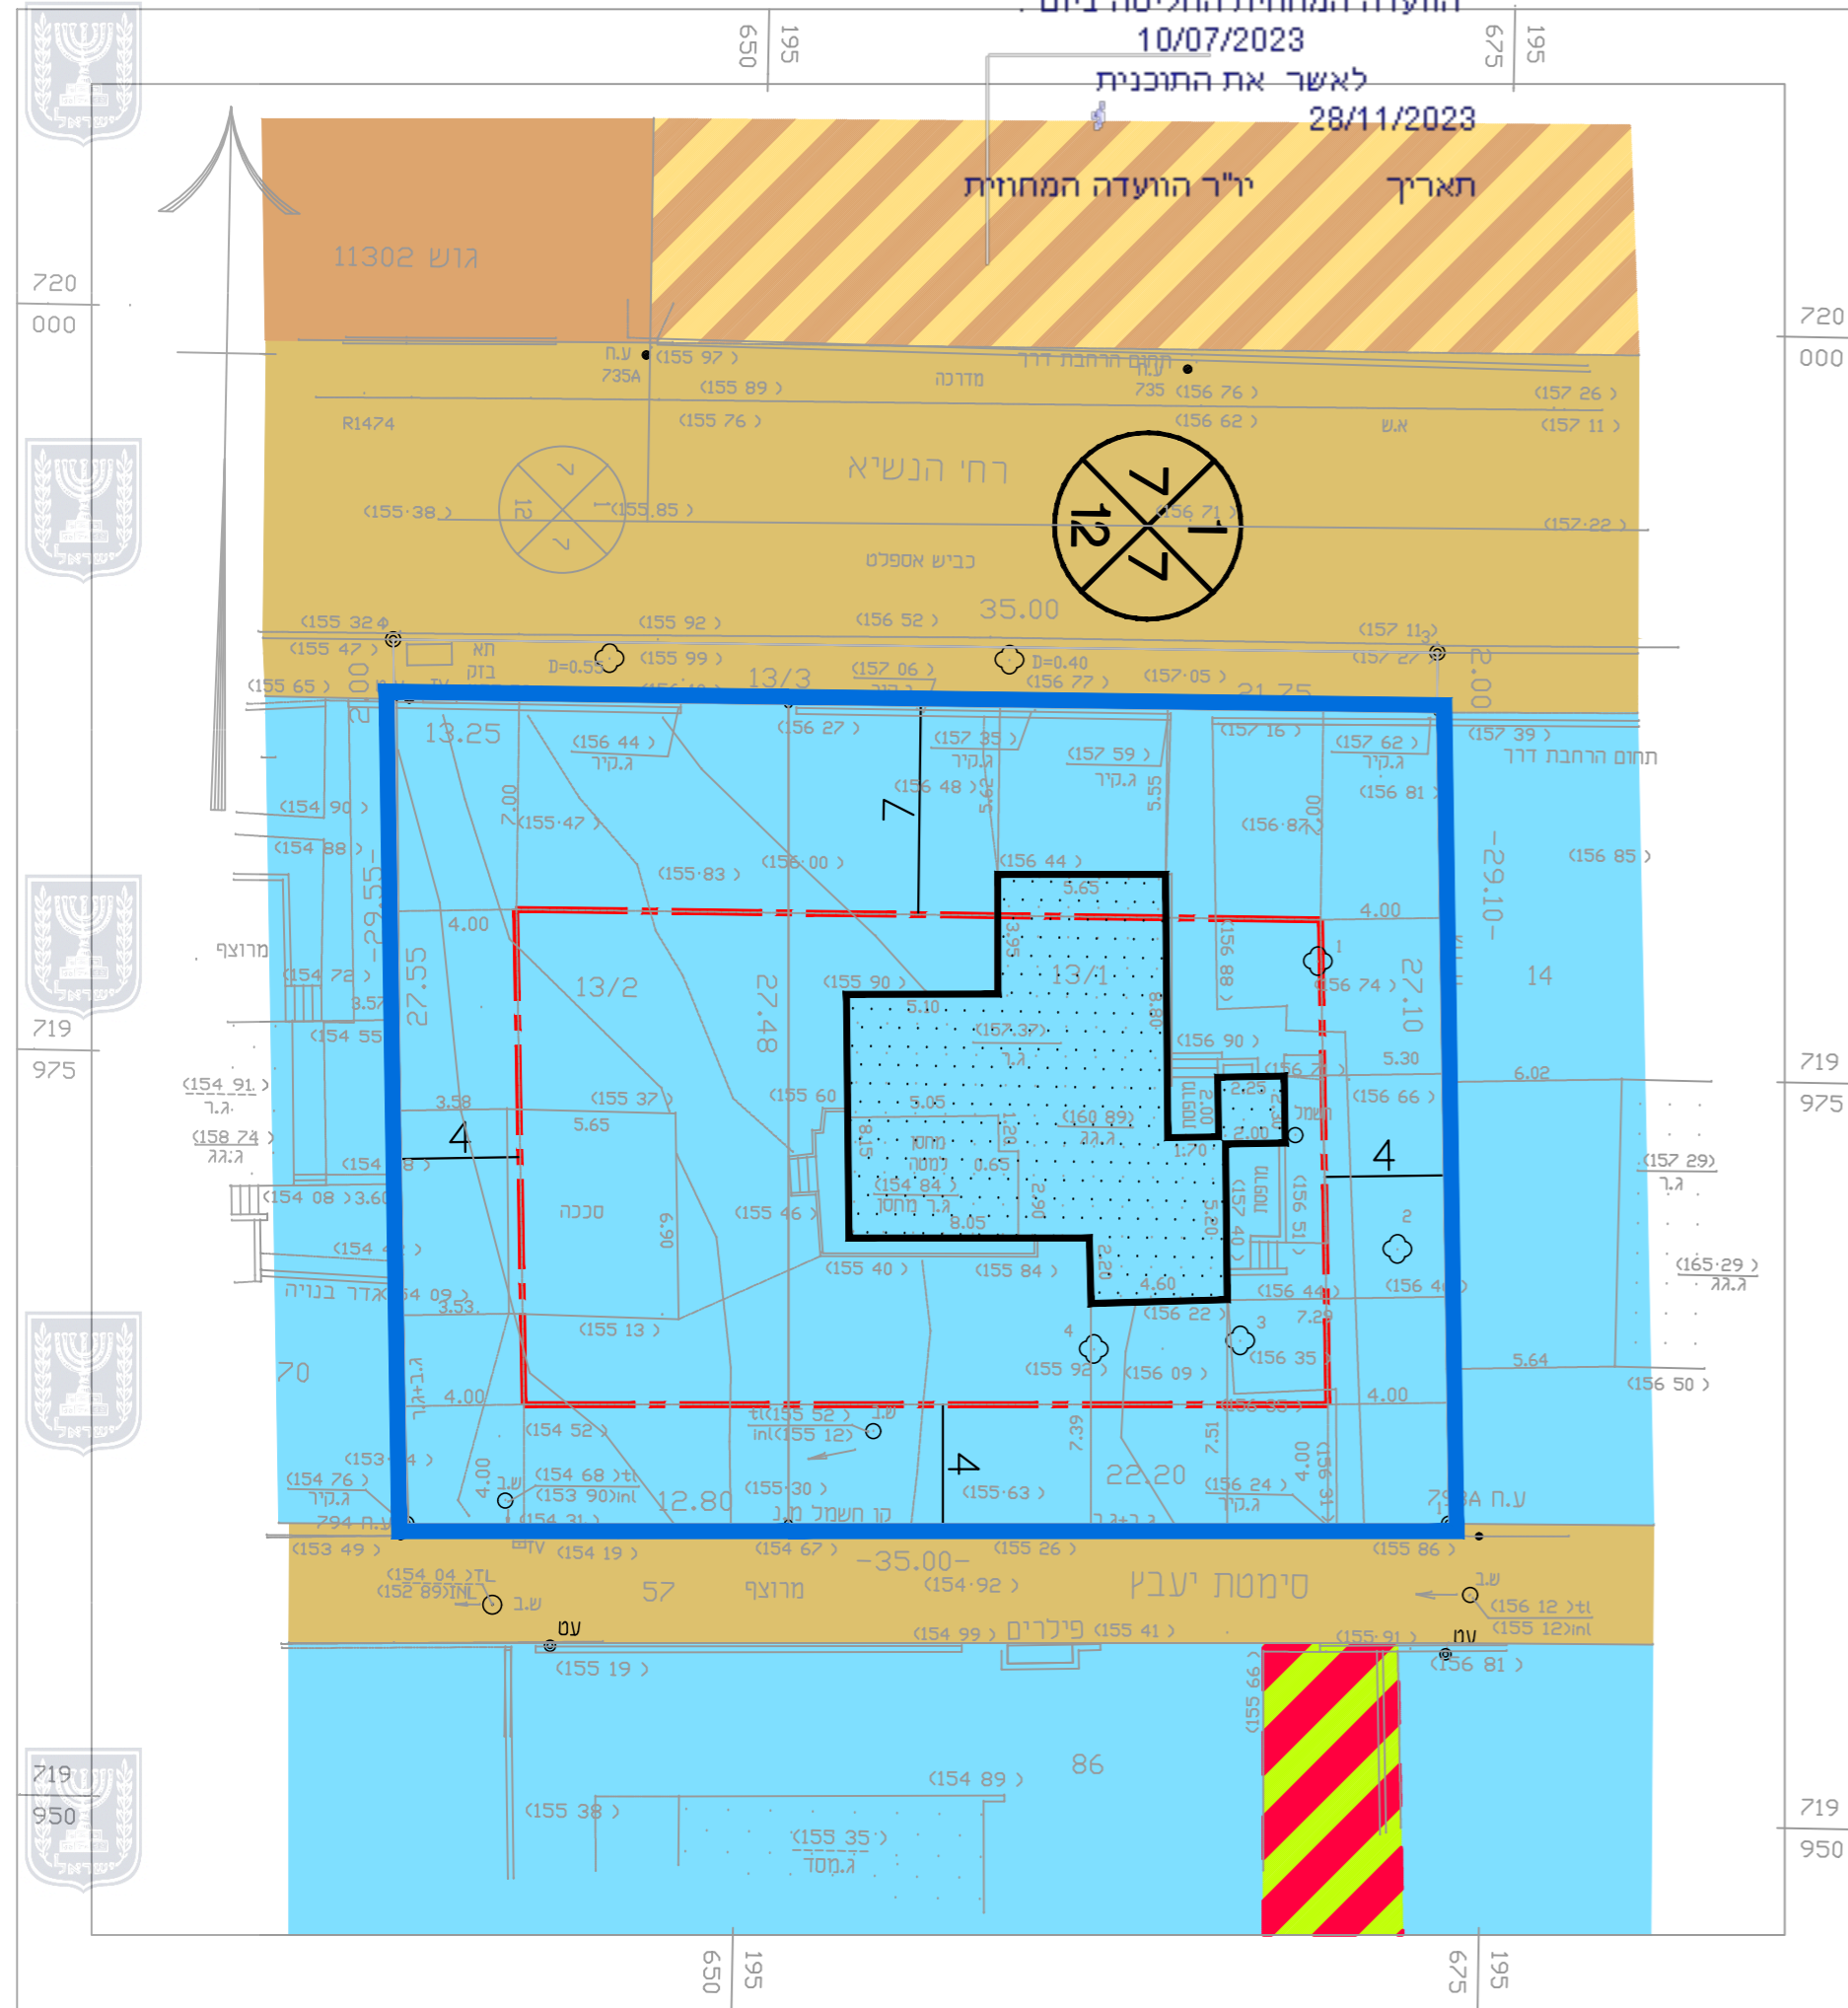

- מקרא
- גבול תכנית אמיתי
 - גבול תכנית לתצוגה
 - קו בנין
 - שטח מגורים ב'
 - דרך קיימת או מאושרת
 - בנייני ציבור
 - מעבר להולכי רגל
 - מגורים ומבנים ומוסדות ציבור
 - מספר הדרך
 - קווי בנין
 - רוחב הדרך
 - מספר חלקה

תרשים הסביבה 1:2500



מצב מאושר

נספח לתכנית מס' 353-1004167

הסדרת זכויות בחלקה 13
 בגוש 11301 בזכרון יעקב

גליון 1 מתוך 1

תחולה	רקע
תיאור	
תאריך עריכת הנספח	25/08/2022
קנ"מ	1:250
תרשימים נוספים	קנים
תרשים סביבה	1:2500
שמות וזתימות:	
עורך הנספח	ט"ס: אדריכל יוסף טל תאגיד: יוסף טל תכנון וניהול פרויקטים בע"מ