


דו"ק התכנון והבנייה, התשכ"ה - 1965  
**תכנית מפורטת**  
**מס' 353-1023506**  
**קביעת קווי בניין ותוספת זכויות**  
**בגוש 11293 חלקה 49**  
**משפי אבידן**

**מצב מאושר** גליון 1 מתוך 1

מחוז	חיפה
מרחב תכנון מקומי	ישובי הברון
רשות מקומית	זכרון יעקוב
ישוב	זכרון יעקוב
תאריך	10/10/2021

שם התרשים	קנ"מ
שם תרשים 1	1 : 250
תרשים נוסף	-
תרשים נוסף	-

שמות וזחתימות:		
עורך הנספח	שם:	איאד זאגי פרח
	תאריך:	
גורם מאשר	שם:	תאריך:
	תאריך:	זחתימה:

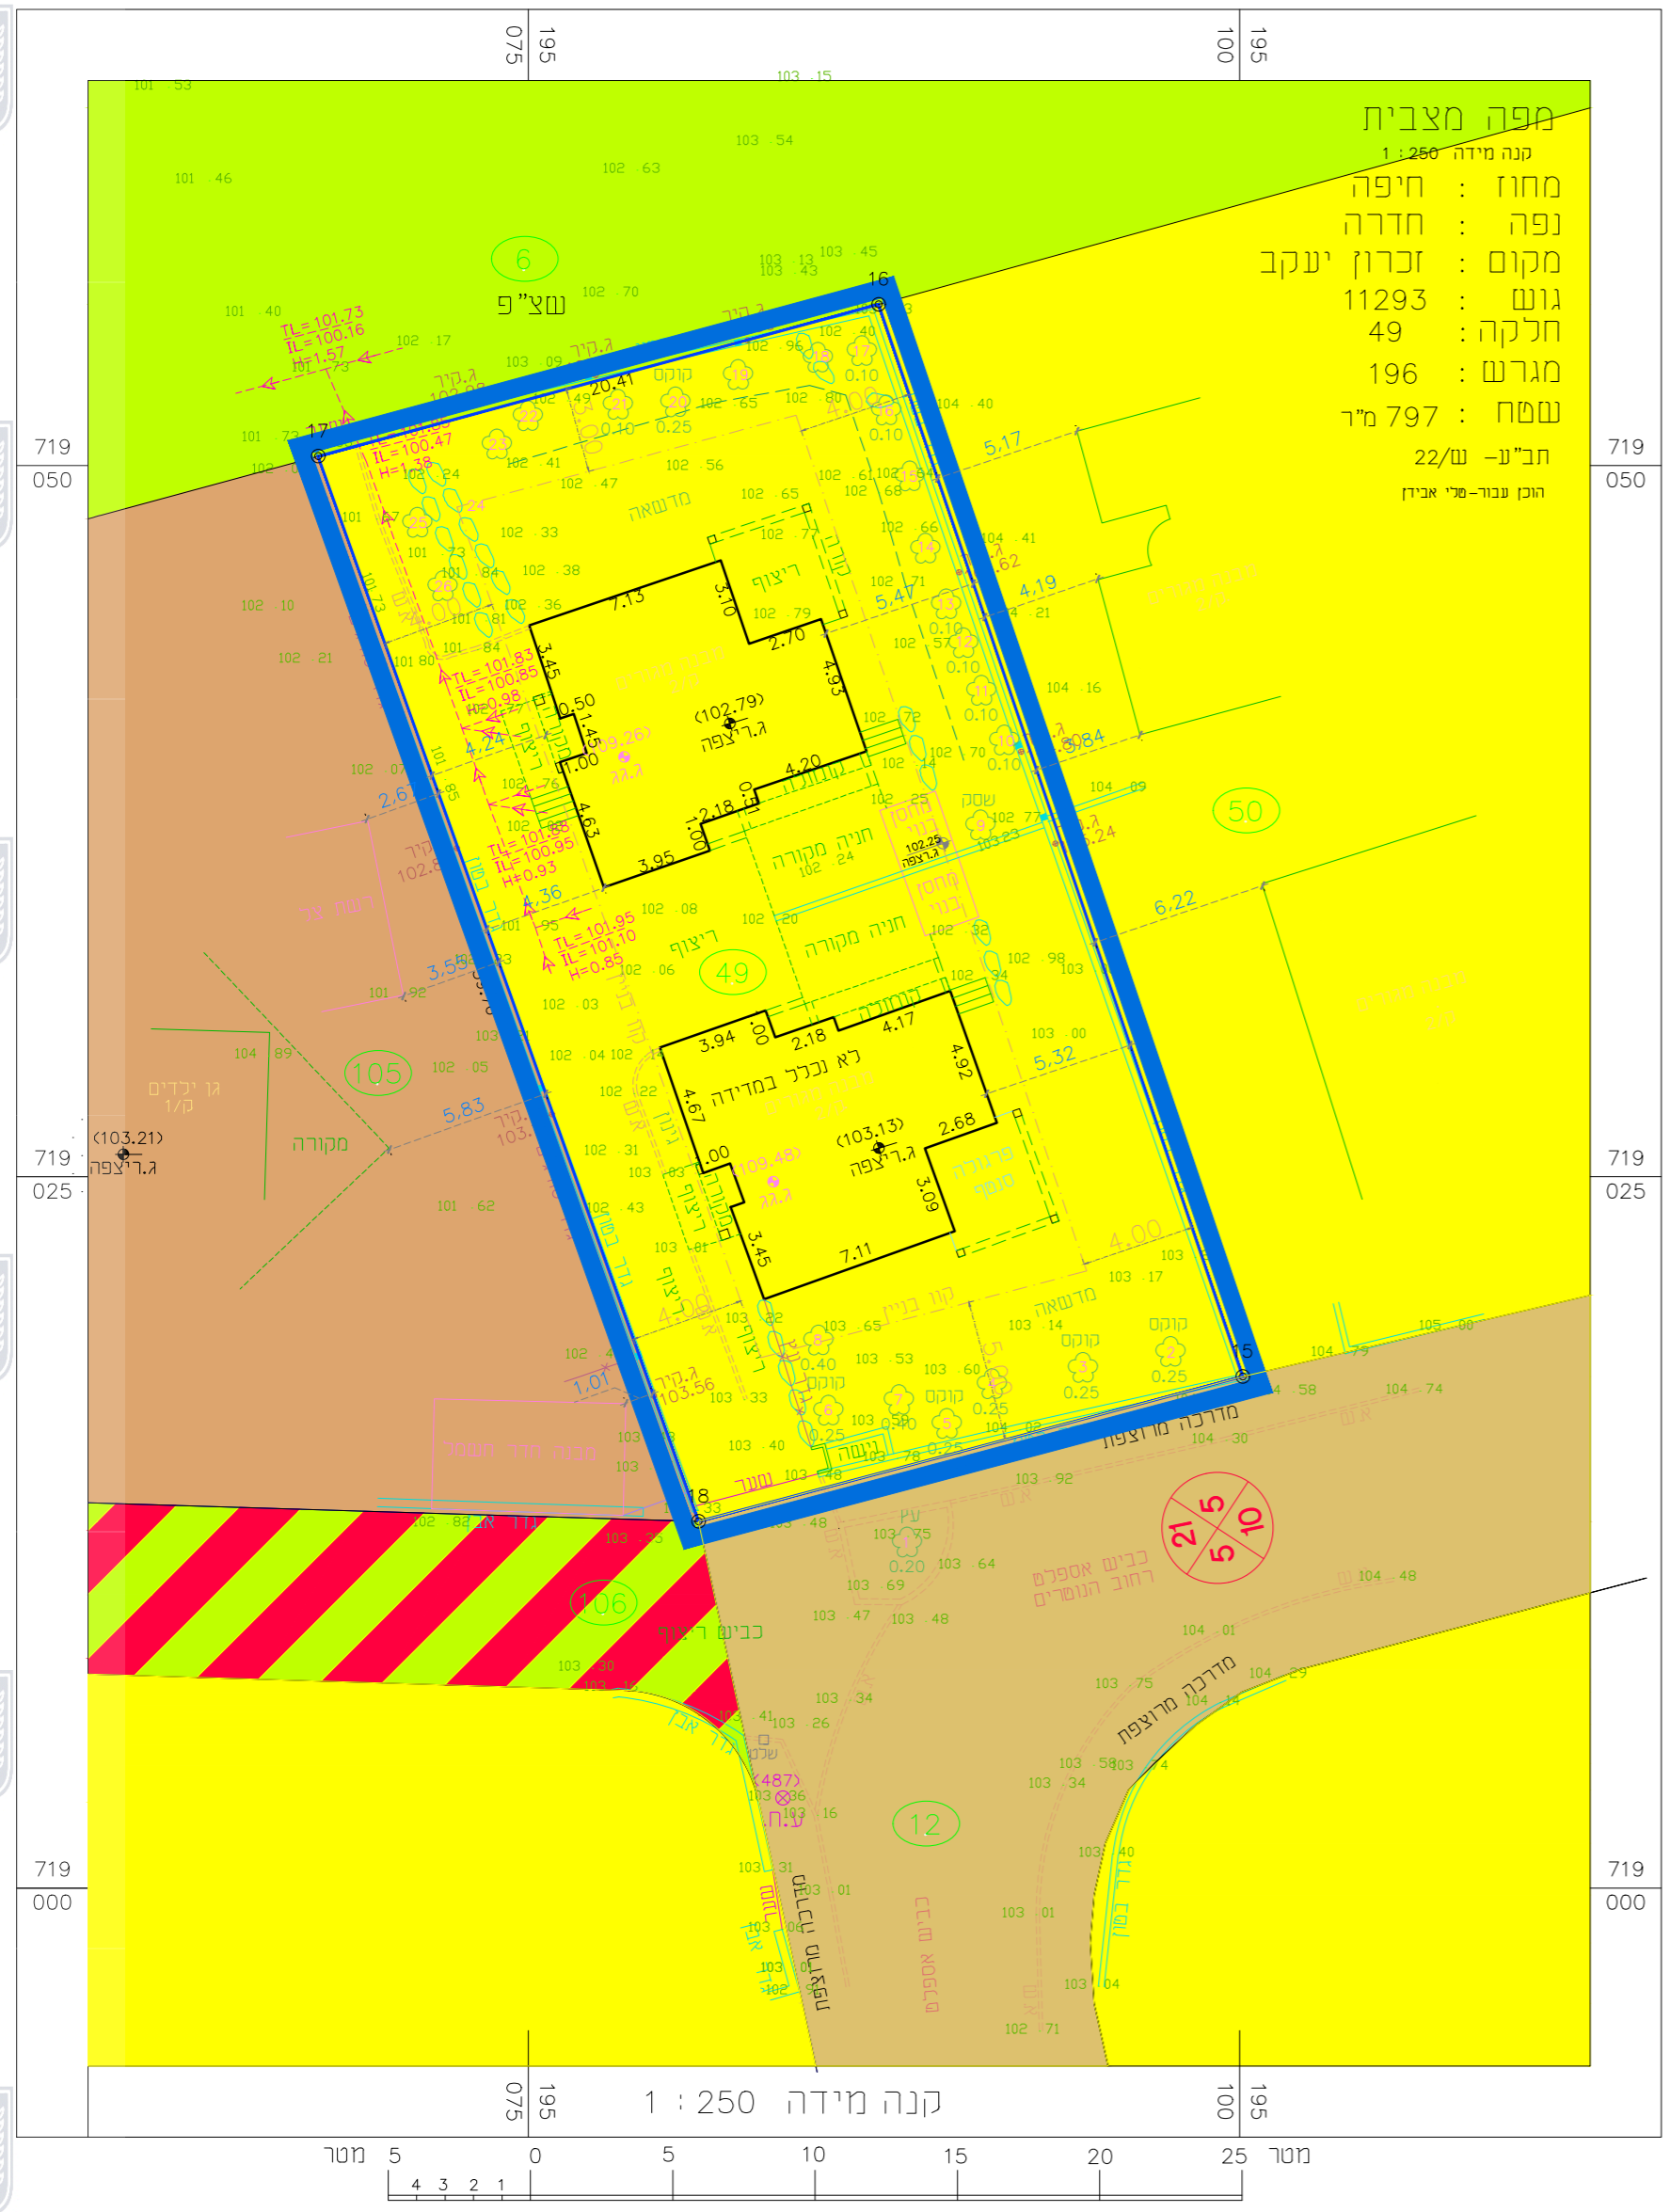

טבלת עצים			מקרא	
מס' עץ	שם עץ	קוטר	סמל	תיאור
1	עץ נוי	Ø=0.20	●	נקי גובה
2	קוקוס	Ø=0.25	●	ג. רצפה
3	קוקוס	Ø=0.25	●	ג. גג
4	קוקוס	Ø=0.25	●	עמוד תקשורת
5	קוקוס	Ø=0.25	●	אביזר תקשורת
6	קוקוס	Ø=0.25	●	תא מים
7	עץ נוי	Ø=0.40	●	שוחת ביוב
8	עץ נוי	Ø=0.40	●	כניסה/יציאה משוחת
9	שסק	Ø=0.15	●	ע.ח.מ.נ.
10	פיקוס	Ø=0.10	●	גובה כבל
11	פיקוס	Ø=0.10	●	עץ ומספרו
12	פיקוס	Ø=0.10	●	קו מתח
13	פיקוס	Ø=0.10	●	מבנה/בית
14	פיקוס	Ø=0.10	●	משטחי גגות
15	פיקוס	Ø=0.10	●	שפת כביש אספלט
16	פיקוס	Ø=0.10	●	אבו שפה
17	עץ נוי	Ø=0.10	●	קו בניין
18	קוקוס	Ø=0.20	●	גבול חלקה
19	קוקוס	Ø=0.20	●	גבול מגרש
20	קוקוס	Ø=0.25	●	
21	עץ נוי	Ø=0.10	●	
22	עץ נוי	Ø=0.10	●	
23	קוקוס	Ø=0.25	●	
24	עץ נוי	Ø=0.10	●	
25	עץ נוי	Ø=0.10	●	
26	קוקוס	Ø=0.25	●	

- מגורים א'
- מבנים ומוסדות ציבור
- שטח ציבורי פתוח
- דרך משולבת
- דרך מאושרת
- גבול תכנית אמיתי
- גבול תכנית לתצוגה

