



1:250 ק.מ.

מצב מאושר

מקרא
מצב מאושר

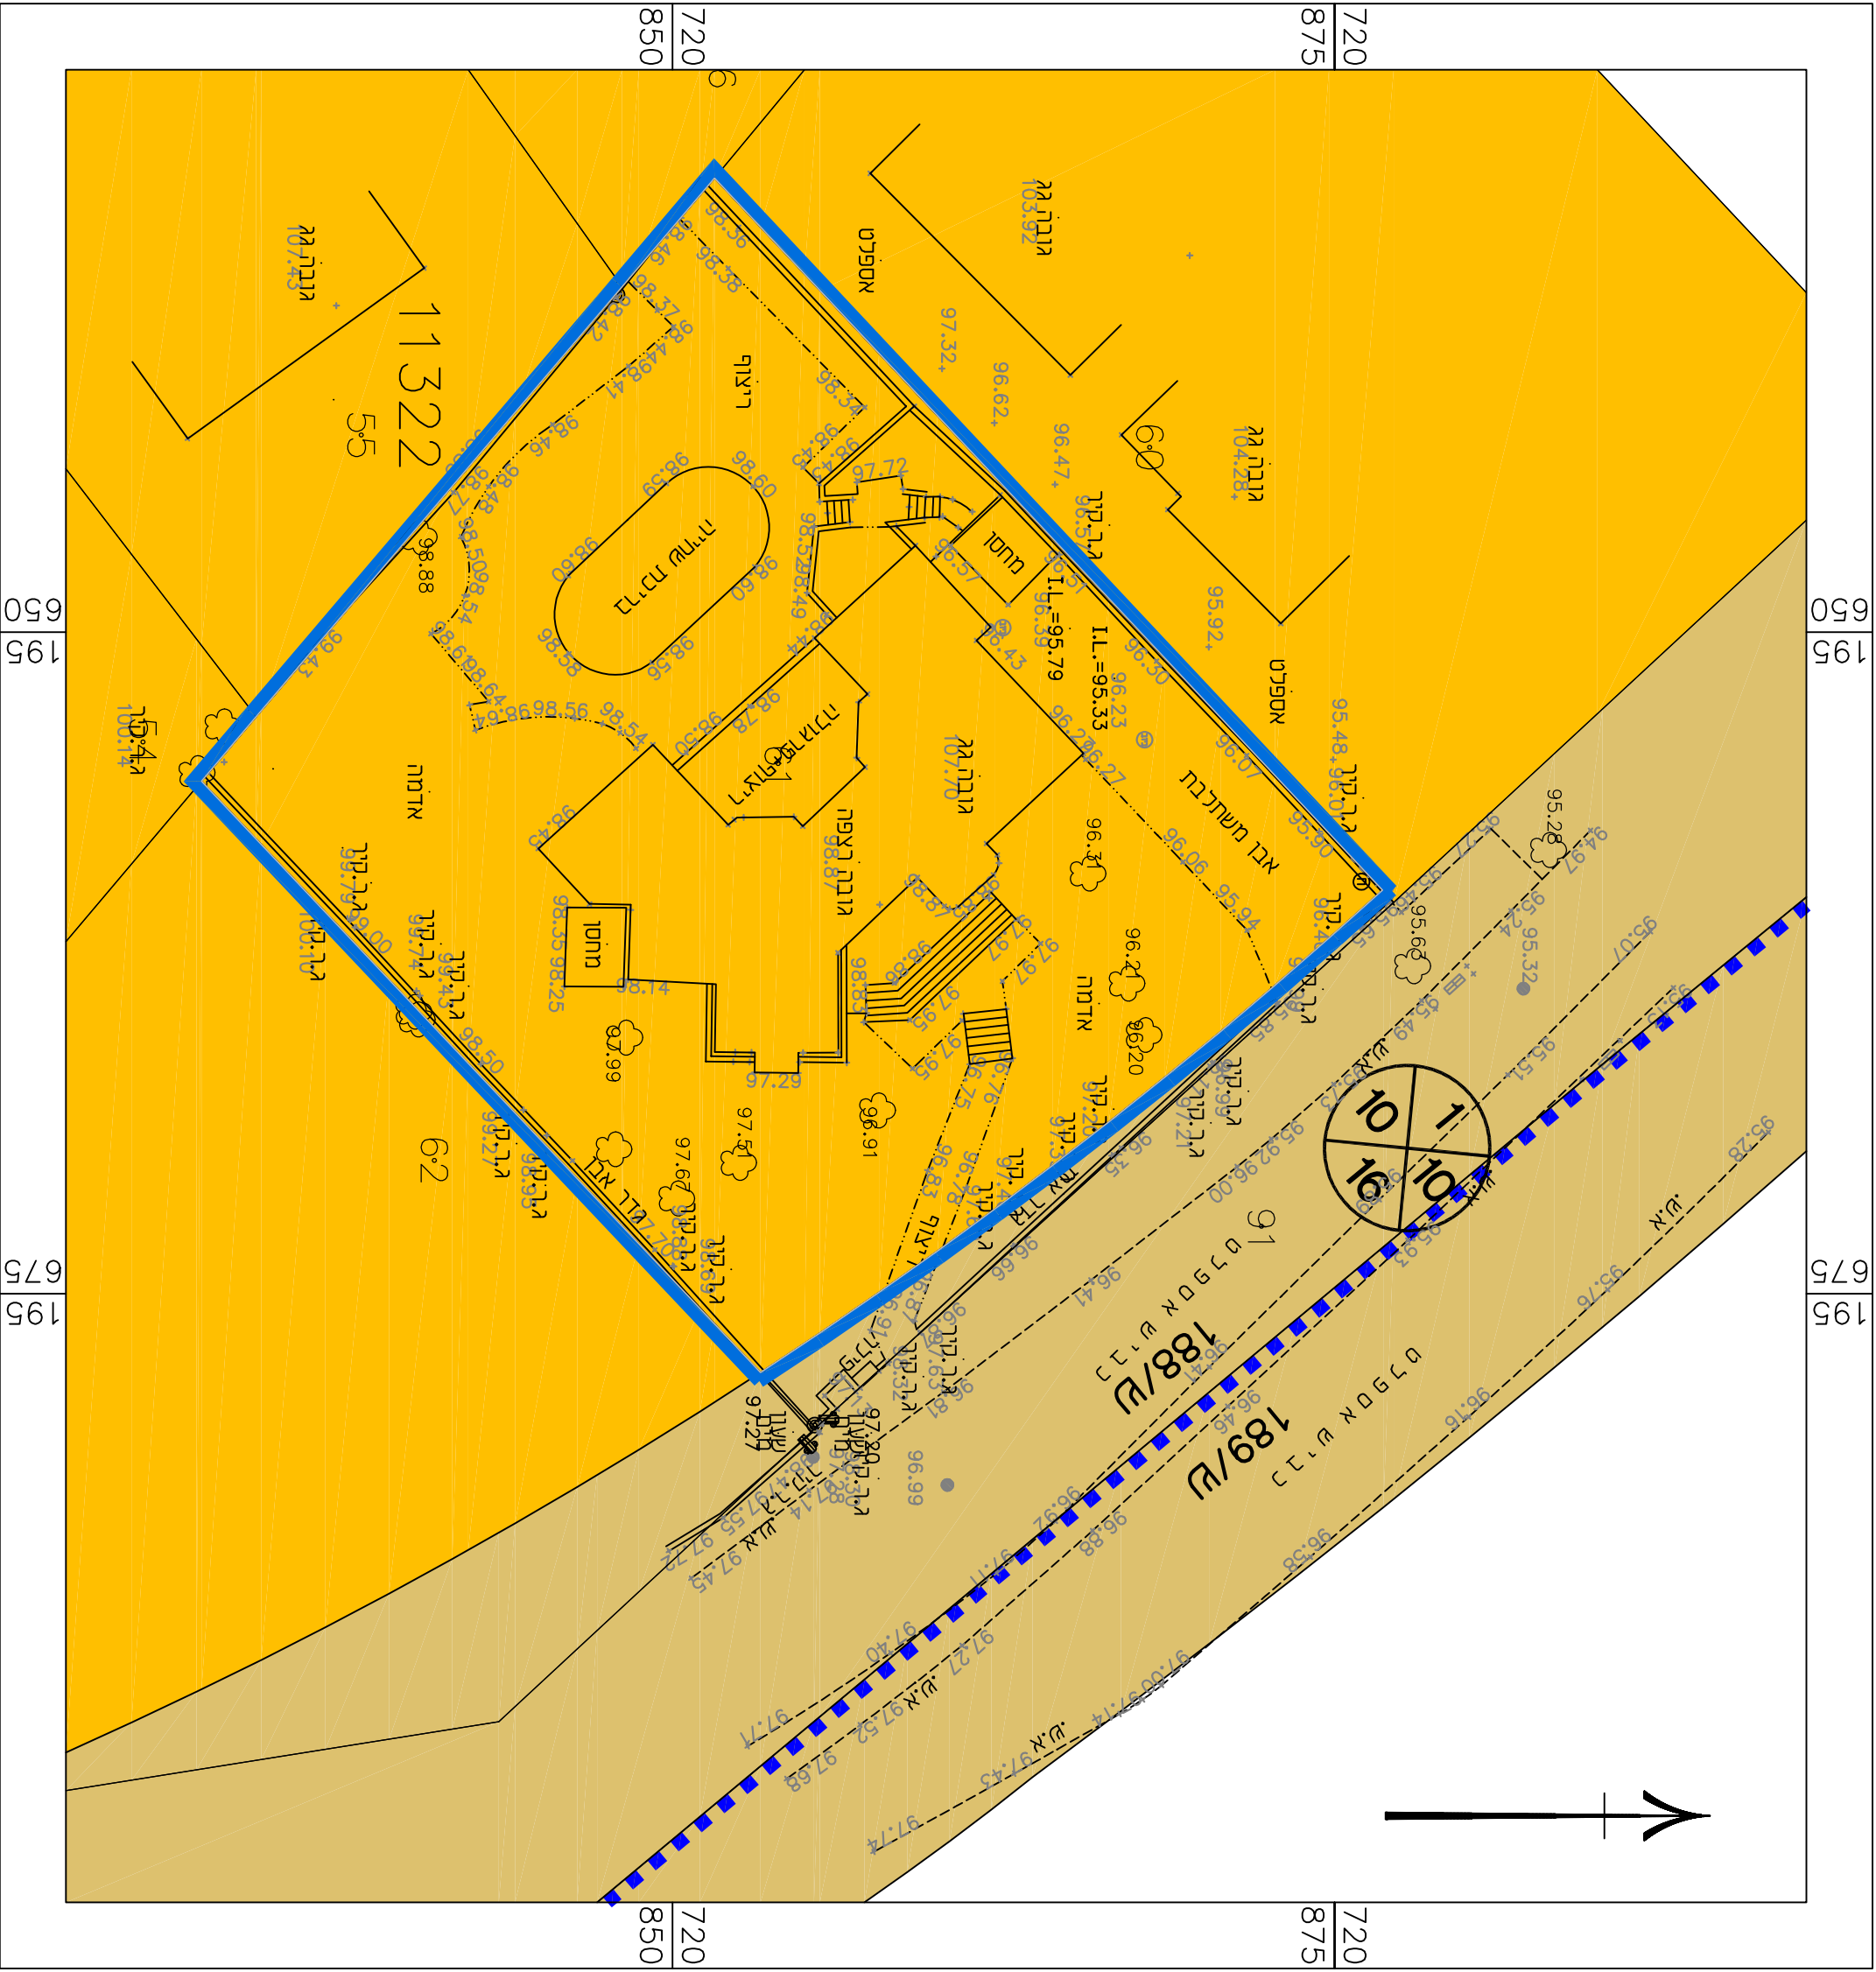

- גבול התכנית
- אזור מגורים א'
- דרך מאושרת

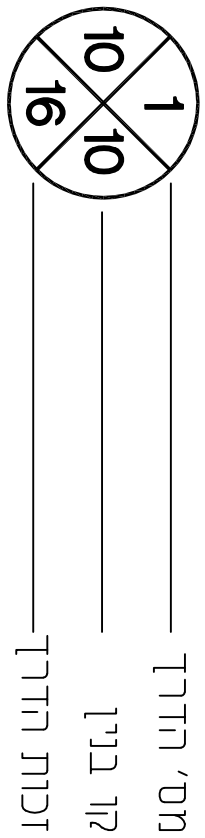

• יעוד שלא לפי מבא"ת 2006

מצב מאושר

נספח לתכנית מס' 353-1041888

תוספת יחידות דיור וזכויות בניה
בדלקתה 61 גוש 13322, זכרון יעקב

גזיון 1 מתוך 1		
תחזוקה	רקע	
תיאור	תאריך עריכת תוספת	28/02/2022
קני"מ	קני"מ	1:250
שם תרשים	שם תרשים	1:1,XXX
שם תרשים	שם תרשים	1:1,XXX
שם תרשים	שם תרשים	1:1,XXX
שמות ודתימות:		
שם: אמת אולצור		עורך
תאריך: ל"ד		הוספת

