


מצב מאושר: קנ"מ: 1:250

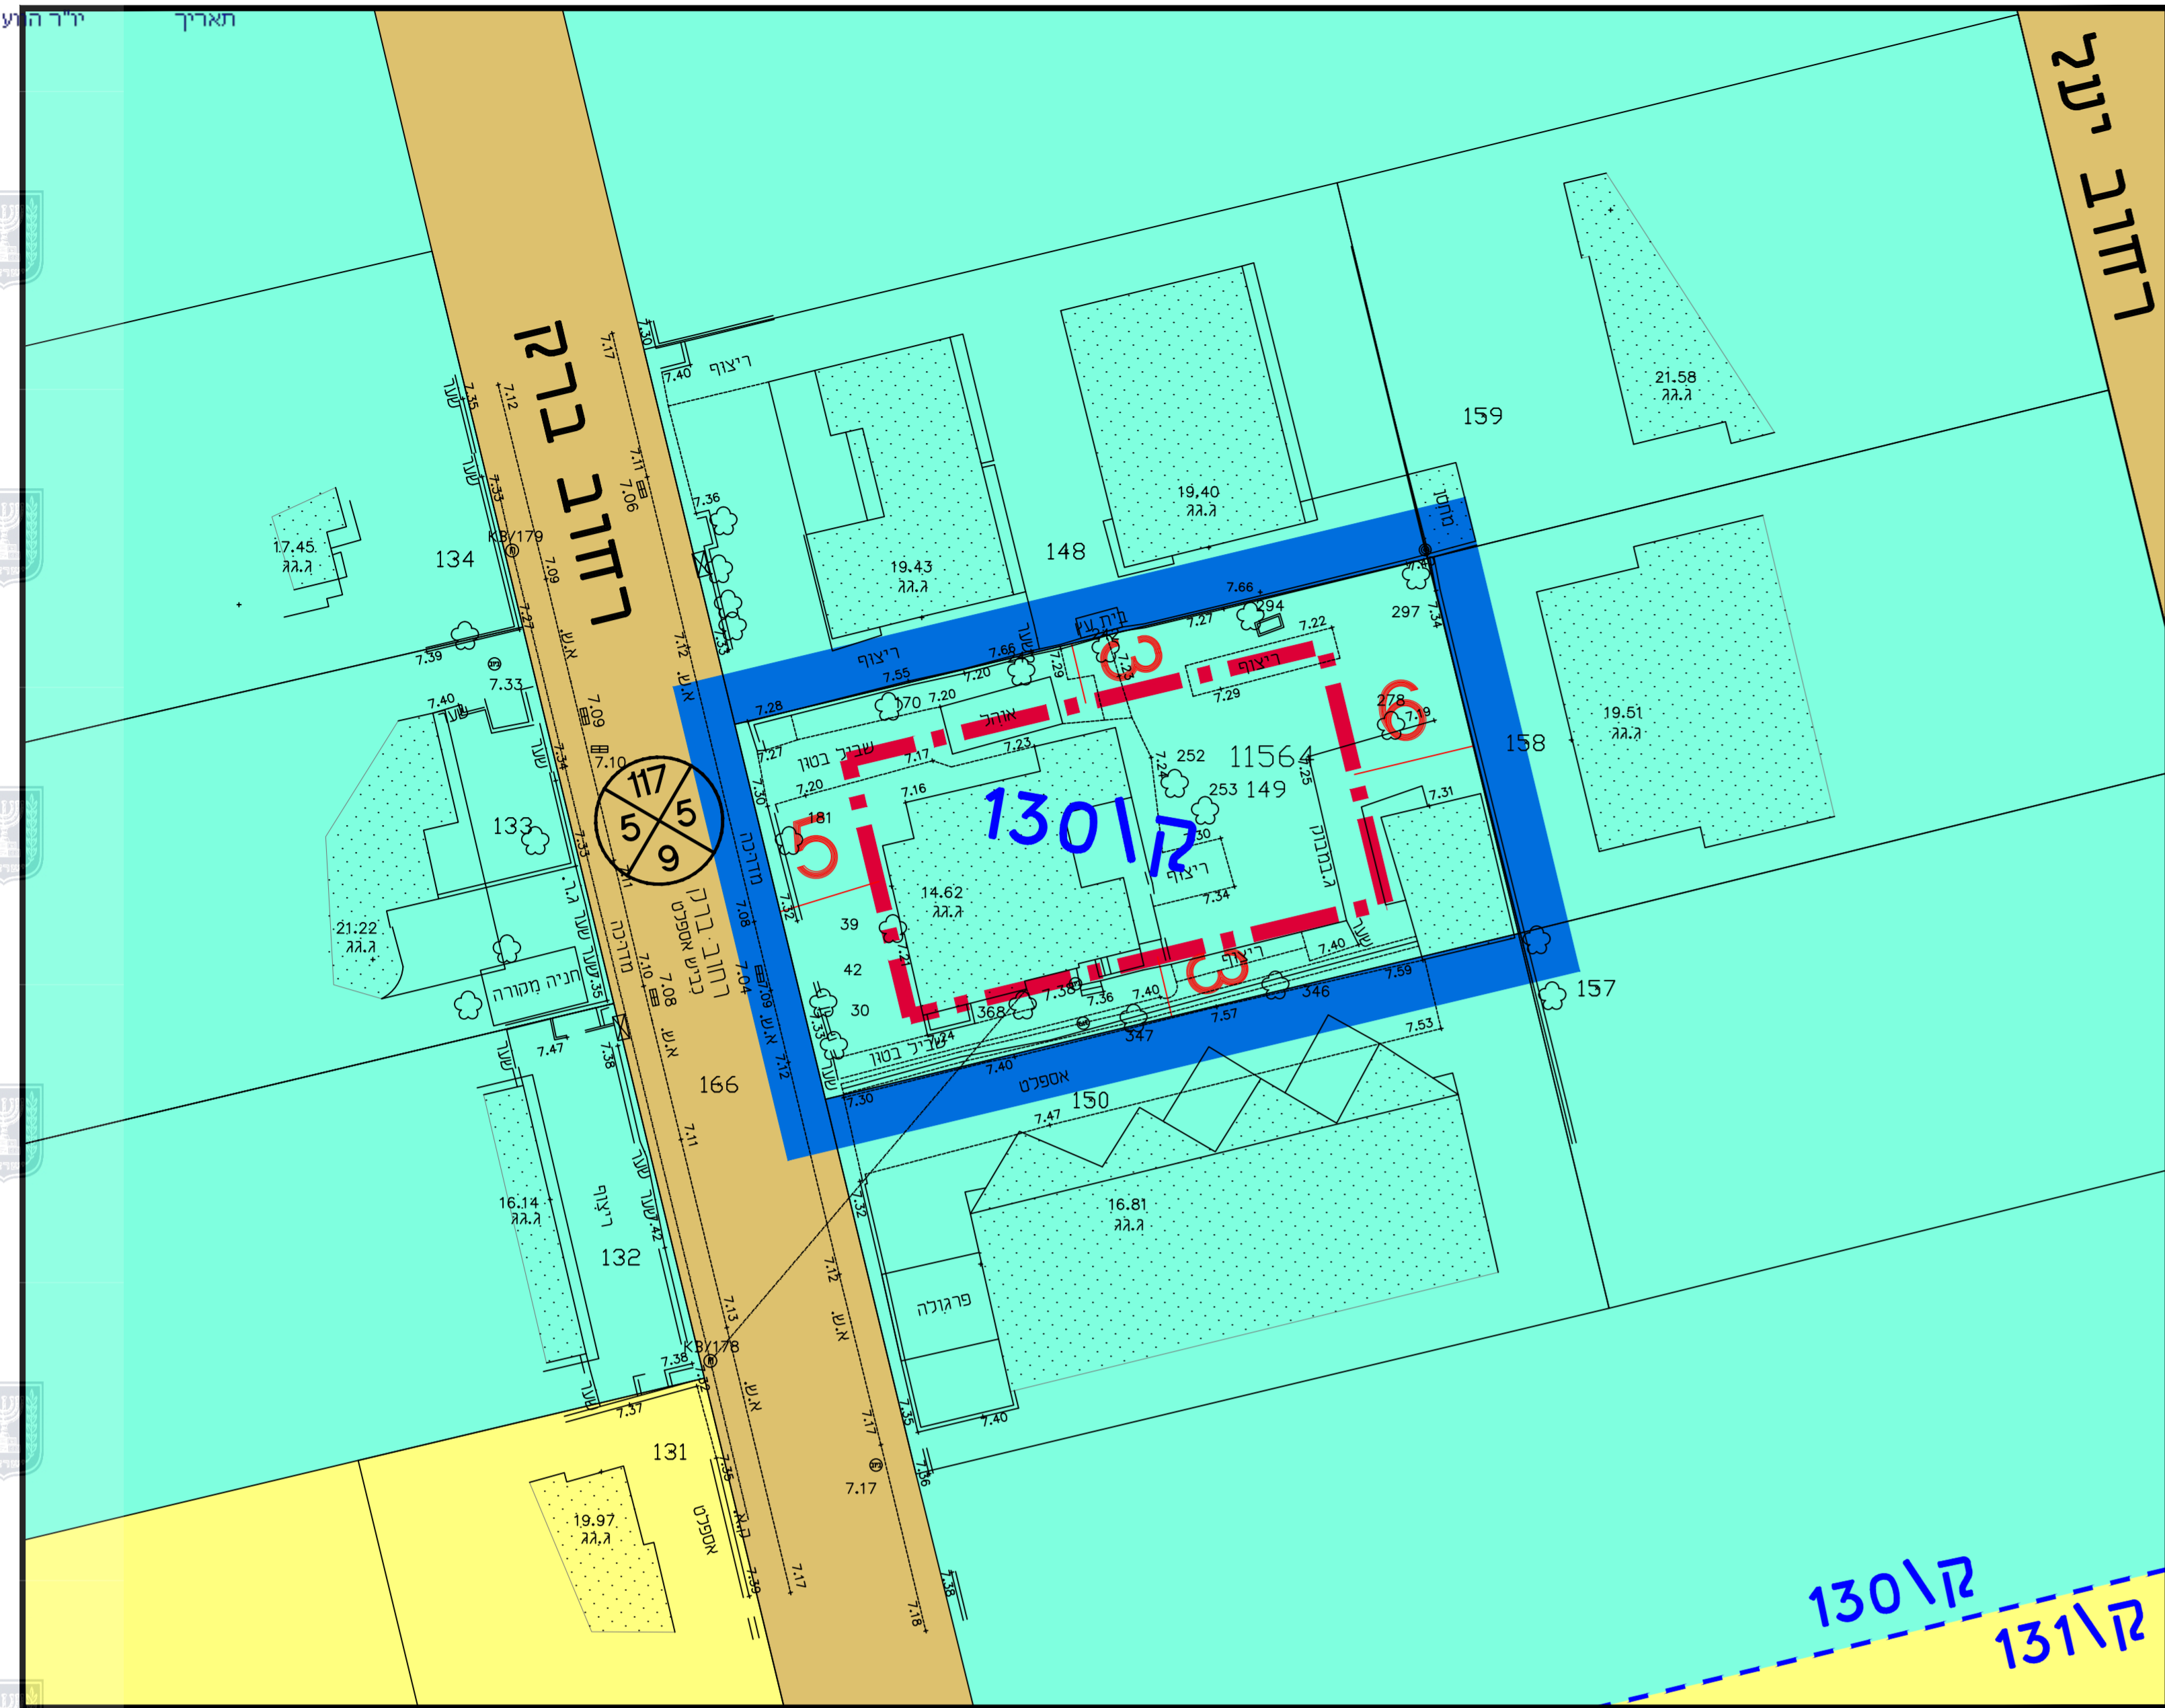


מקרא מצב מאושר:

- גבול תכנית
- קו בניין
- דרך מאושרת
- אזור מגורים ג'
- אזור מגורים ב'

מספר הדרך
 קווי בנין
 רוחב הדרך

11564 מסי גוש
 149 גבול חלקה רשומה
 מבנה קיים
— תכנית מאושרת
130\17 131\17

תרשים סביבה: קנ"מ: 1:1750

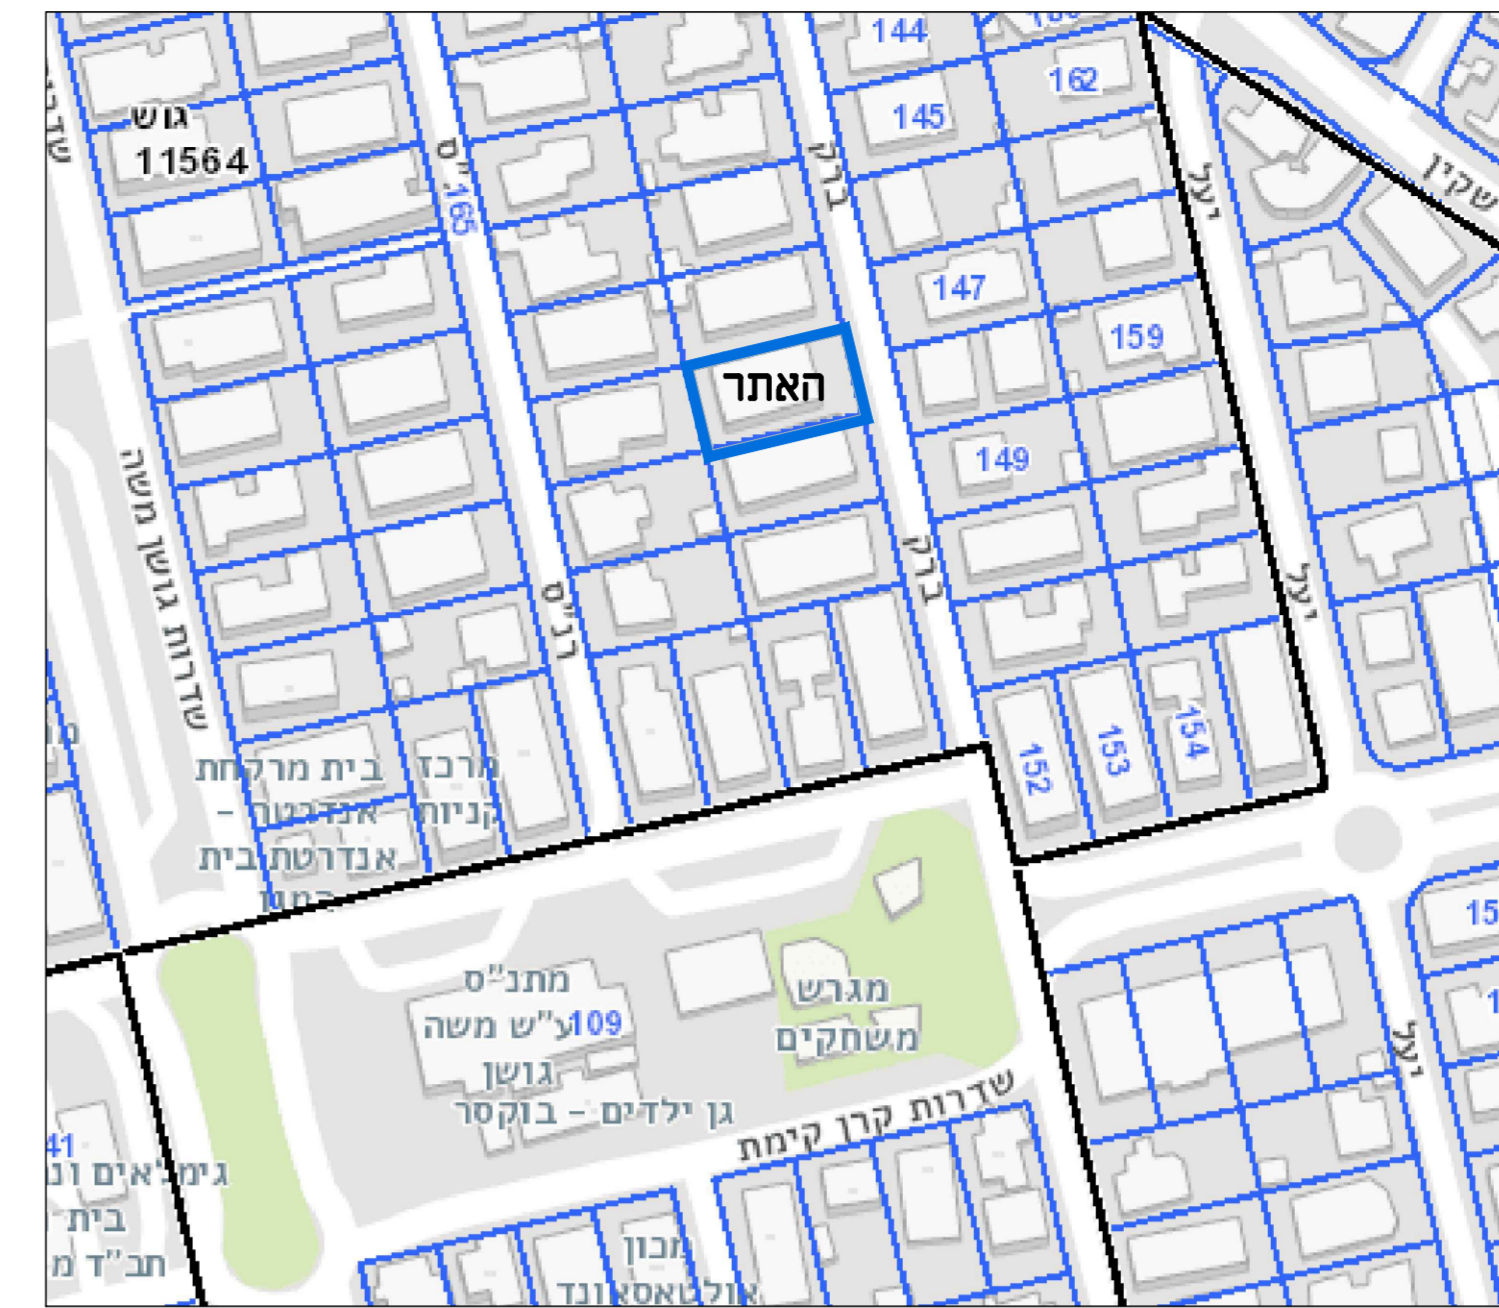

מצב מאושר

352-1073840

תוספת זכויות בניה ויח"ד
 ברח'י ברק 52, קרית מוצקין

גליון 1 מתוך 1

תחולה	רקע
תיאור	
תאריך עריכת הנספח	11/01/2023

קנ"מ	1:250
תרשימים נוספים	
תרשים סביבה	1:1750

שמות ודתימות:	
עורך	שם: אדריכל יעקב קום
הנספח	תאריך: קום אדריכלים בע"מ