


מצב מאושר
קנ"מ 1:200



תצ"א 06.05.2021 קנ"מ 1:1000



מצב מאושר עפ"י תכנית : 354-0080036 אל-שבטיה
קנ"מ 1:1000

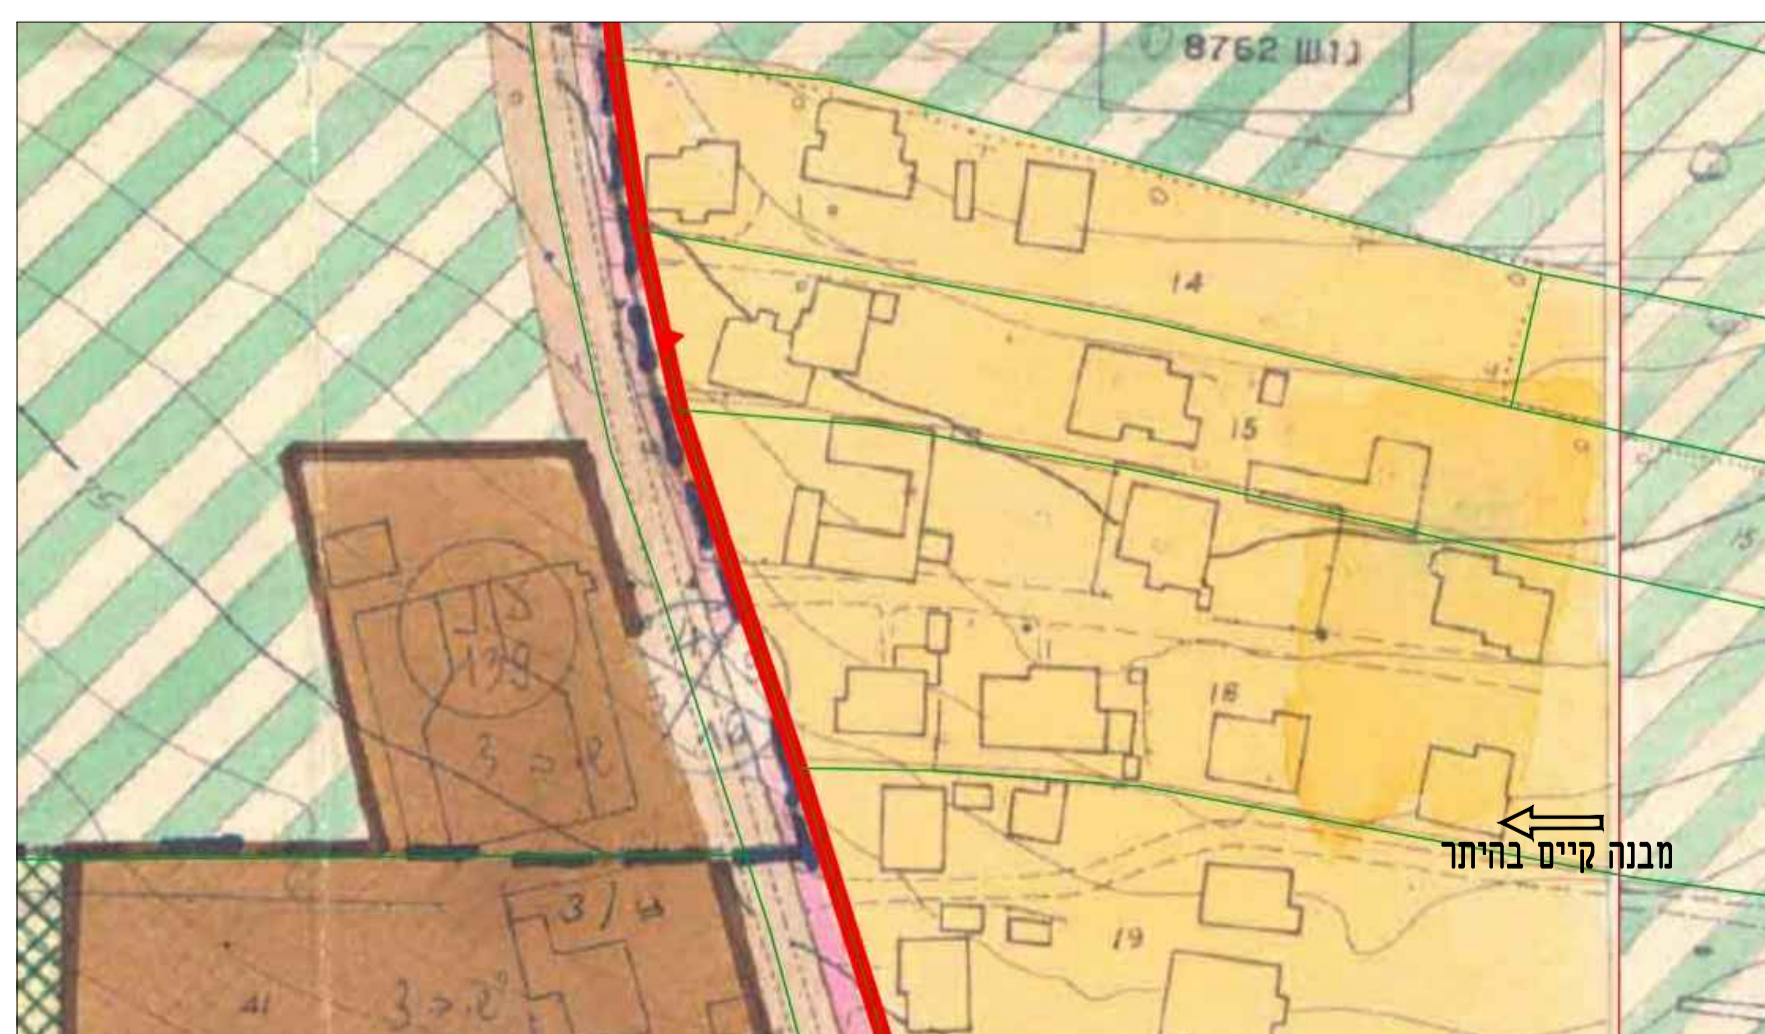

מצב מאושר עפ"י תכנית : ען 125/ קנ"מ 1:1000

מצב מאושר

תכנית מס' : 354-1045145

8762-18 - אבו טועמה עבד אלכרים

נספח לתכנית גליון 1 מתוך 1

תחולה	רקע
תיאור	מצב מאושר
תאריך עריכת הנספח	07-12-2021
רשימת התרשימים	קנ"מ
מצב מאושר	1 : 250
תרשים כללי	1 : 1.000
שם תרשים	-
שם תרשים	-

שמות וזחתימות:

עורך הנספח	שם:	עלי נאסור	חתימה:
	תאריך:		