



מצב מאושר
קנ"מ 1:250

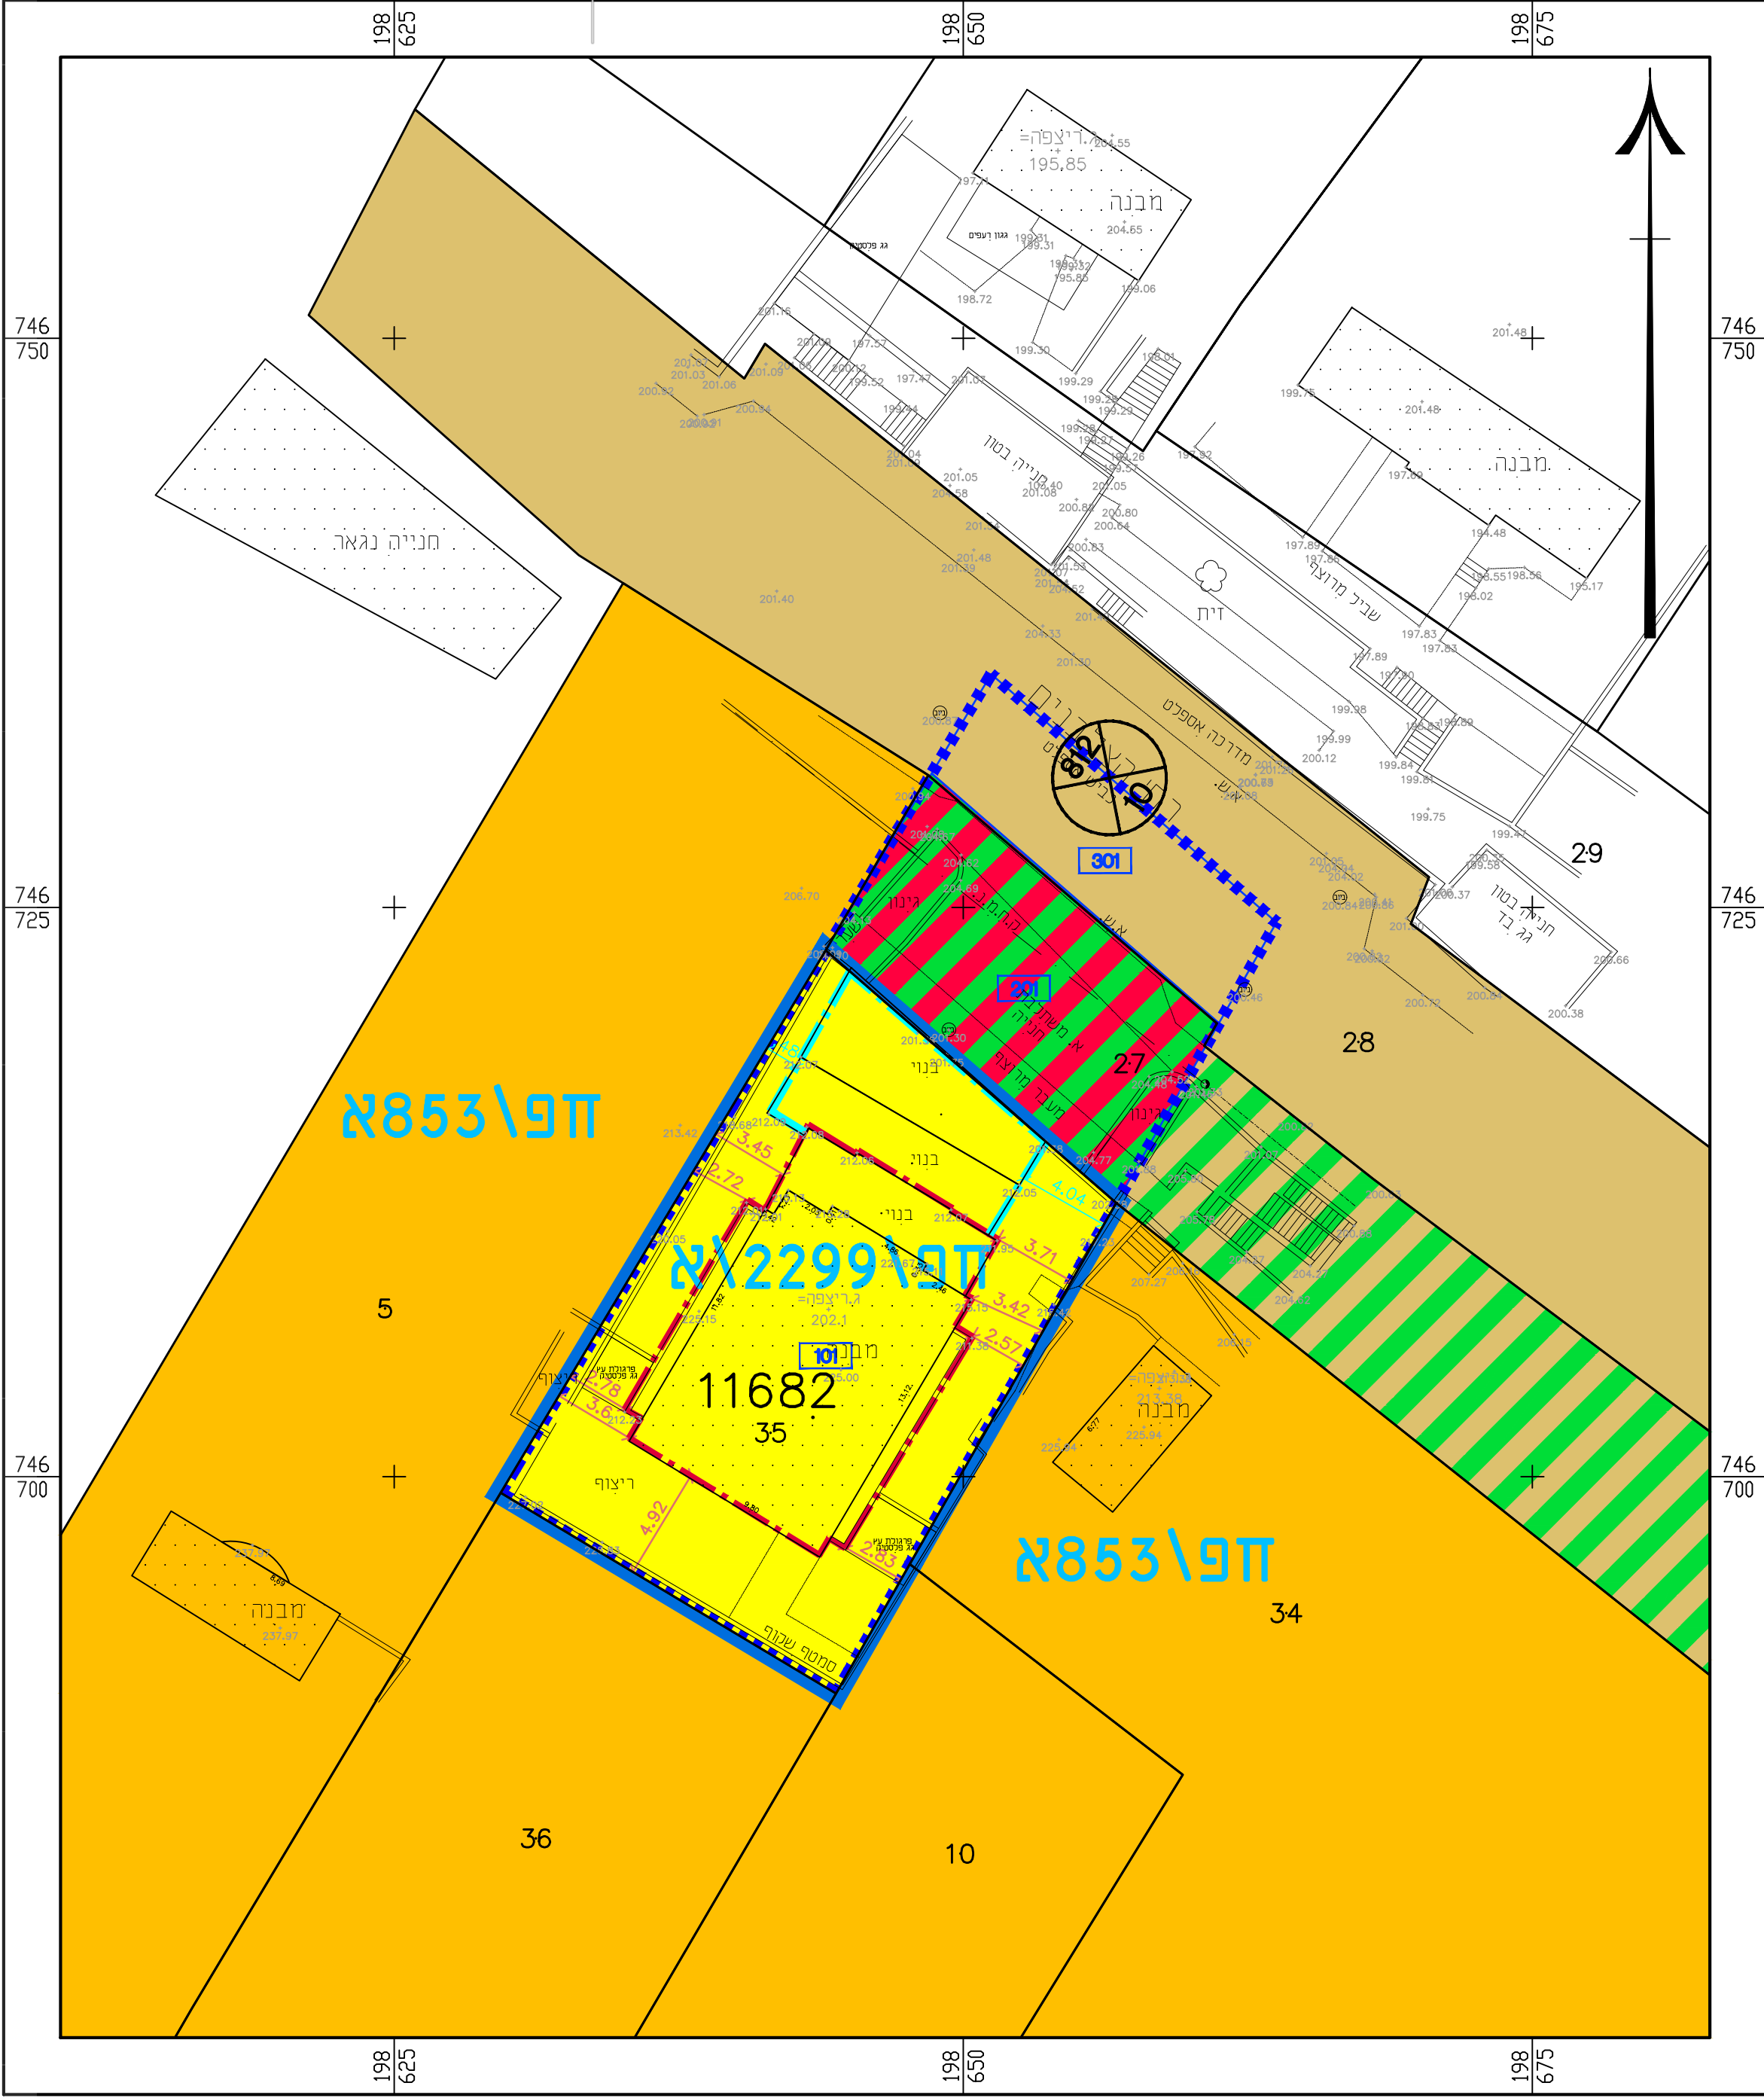

תרשים סביבה קרובה - קנ"מ 1:1250



תרשים סביבה כללית - קנ"מ 1:5000

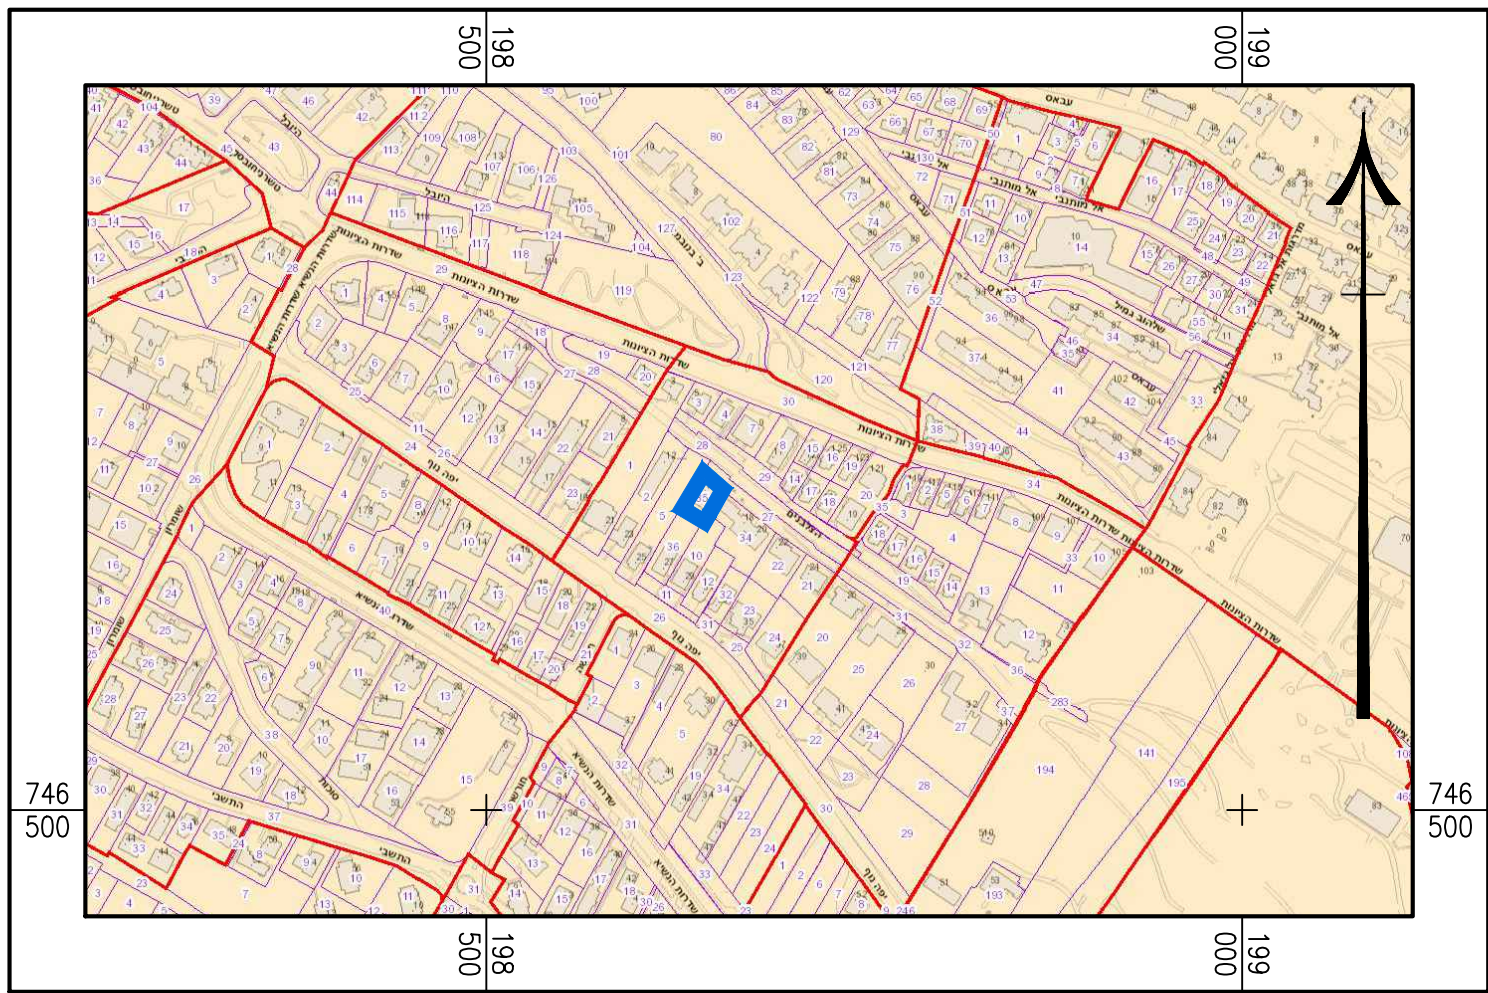

נספח מצב מאושר

נספח לתכנית מס' 304-0996009

רחי הצלבנים 16, חיפה

גליון 1 מתוך 1

תחולה	רקע
תאריך עריכת הנספח	21.07.2021
קנ"מ	1:250
תרשימים נוספים	קנ"מ
תרשים סביבה כללית	1:5000
תרשים סביבה קרובה	1:1250
שמות וזחתימות:	
עורך הנספח	שם: אינני אמיר טנוס
	תאגיד: טנוס מתנדטים