


1:250 ק.מ. ת.מ.

מצב מאושר

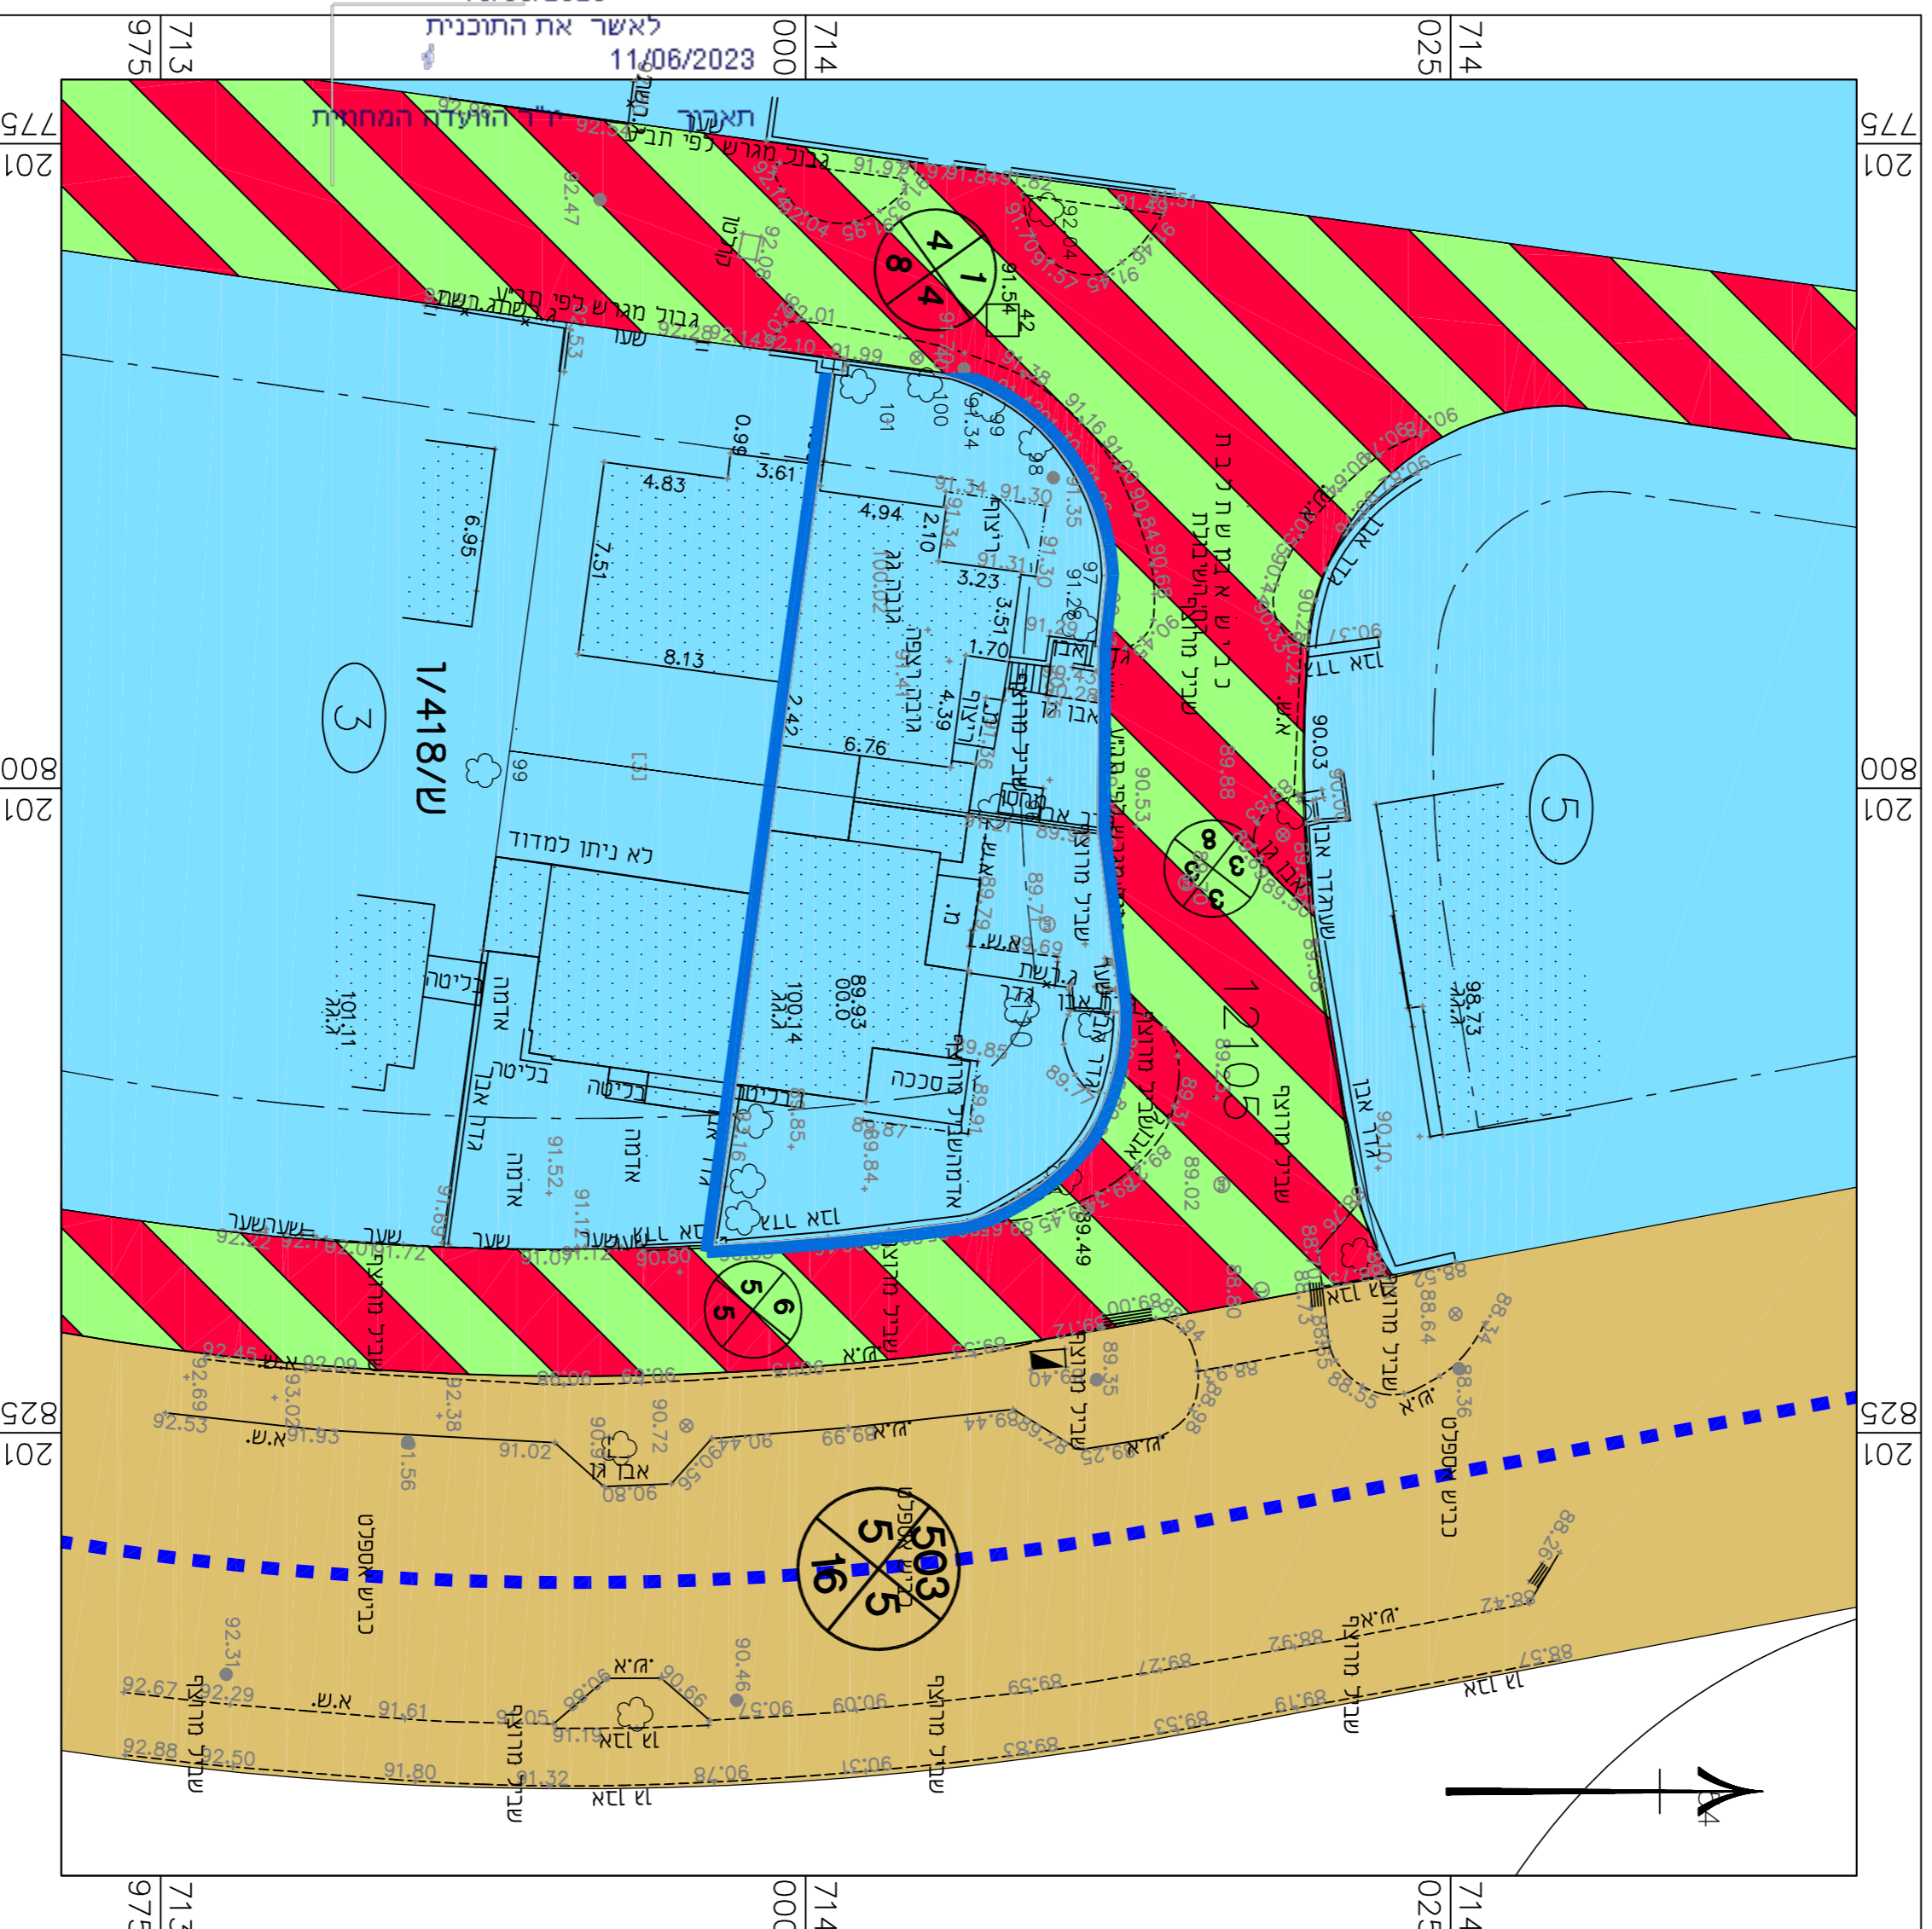

מקרא  
מצב מאושר

- גבול התכנית
- אזור מגורים ב' •
- דרך משולבת •
- דרך מאושרת
- מס' תגרש •
- קו בנין •
- 1/418/ש גבול תכנית מאושרת ומספרה
- מס' הדרך מס' בנין זכות הדרך • ייעוד שלא לפי תבא"ת 2006

<b>מצב מאושר</b>	
נספח לתכנית מס' 1085422-353	
תוספת זכויות בנייה ברחובות משעול האלומה והשיבולת, גבעת עדה	
גליון 1 מתוך 1	תחולה
תאריך	תאריך עריכת הנוספח
26/05/2022	26/05/2022
קו"מ	קו"מ
1:250	1:250
תרישימים נוספים	שם תרשים
1X:XXX	שם תרשים
1X:XXX	שם תרשים
1X:XXX	שם תרשים
שמות וחתומות:	
שם: <b>אמנת אולצור</b>	שם: <b>עורך</b>
תאריך: <b>ל"ד</b>	תאריך: <b>הנספח</b>

חוק התכנון והבניה, התשכ"ה - 1965

מחוז חיפה  
הוועדה המחוזית החליטה ביום: 10/05/2023

לאשר את התוכנית  
11/06/2023

מינהל התכנון

חוק התכנון והבניה, התשכ"ה - 1965

מחוז חיפה  
הוועדה המחוזית החליטה ביום: 09/01/2023

להפקיד את התכנית  
12/02/2023

תאריך יו"ר הוועדה המחוזית

