


מ.ק.מ 1:500

מזב מאושר

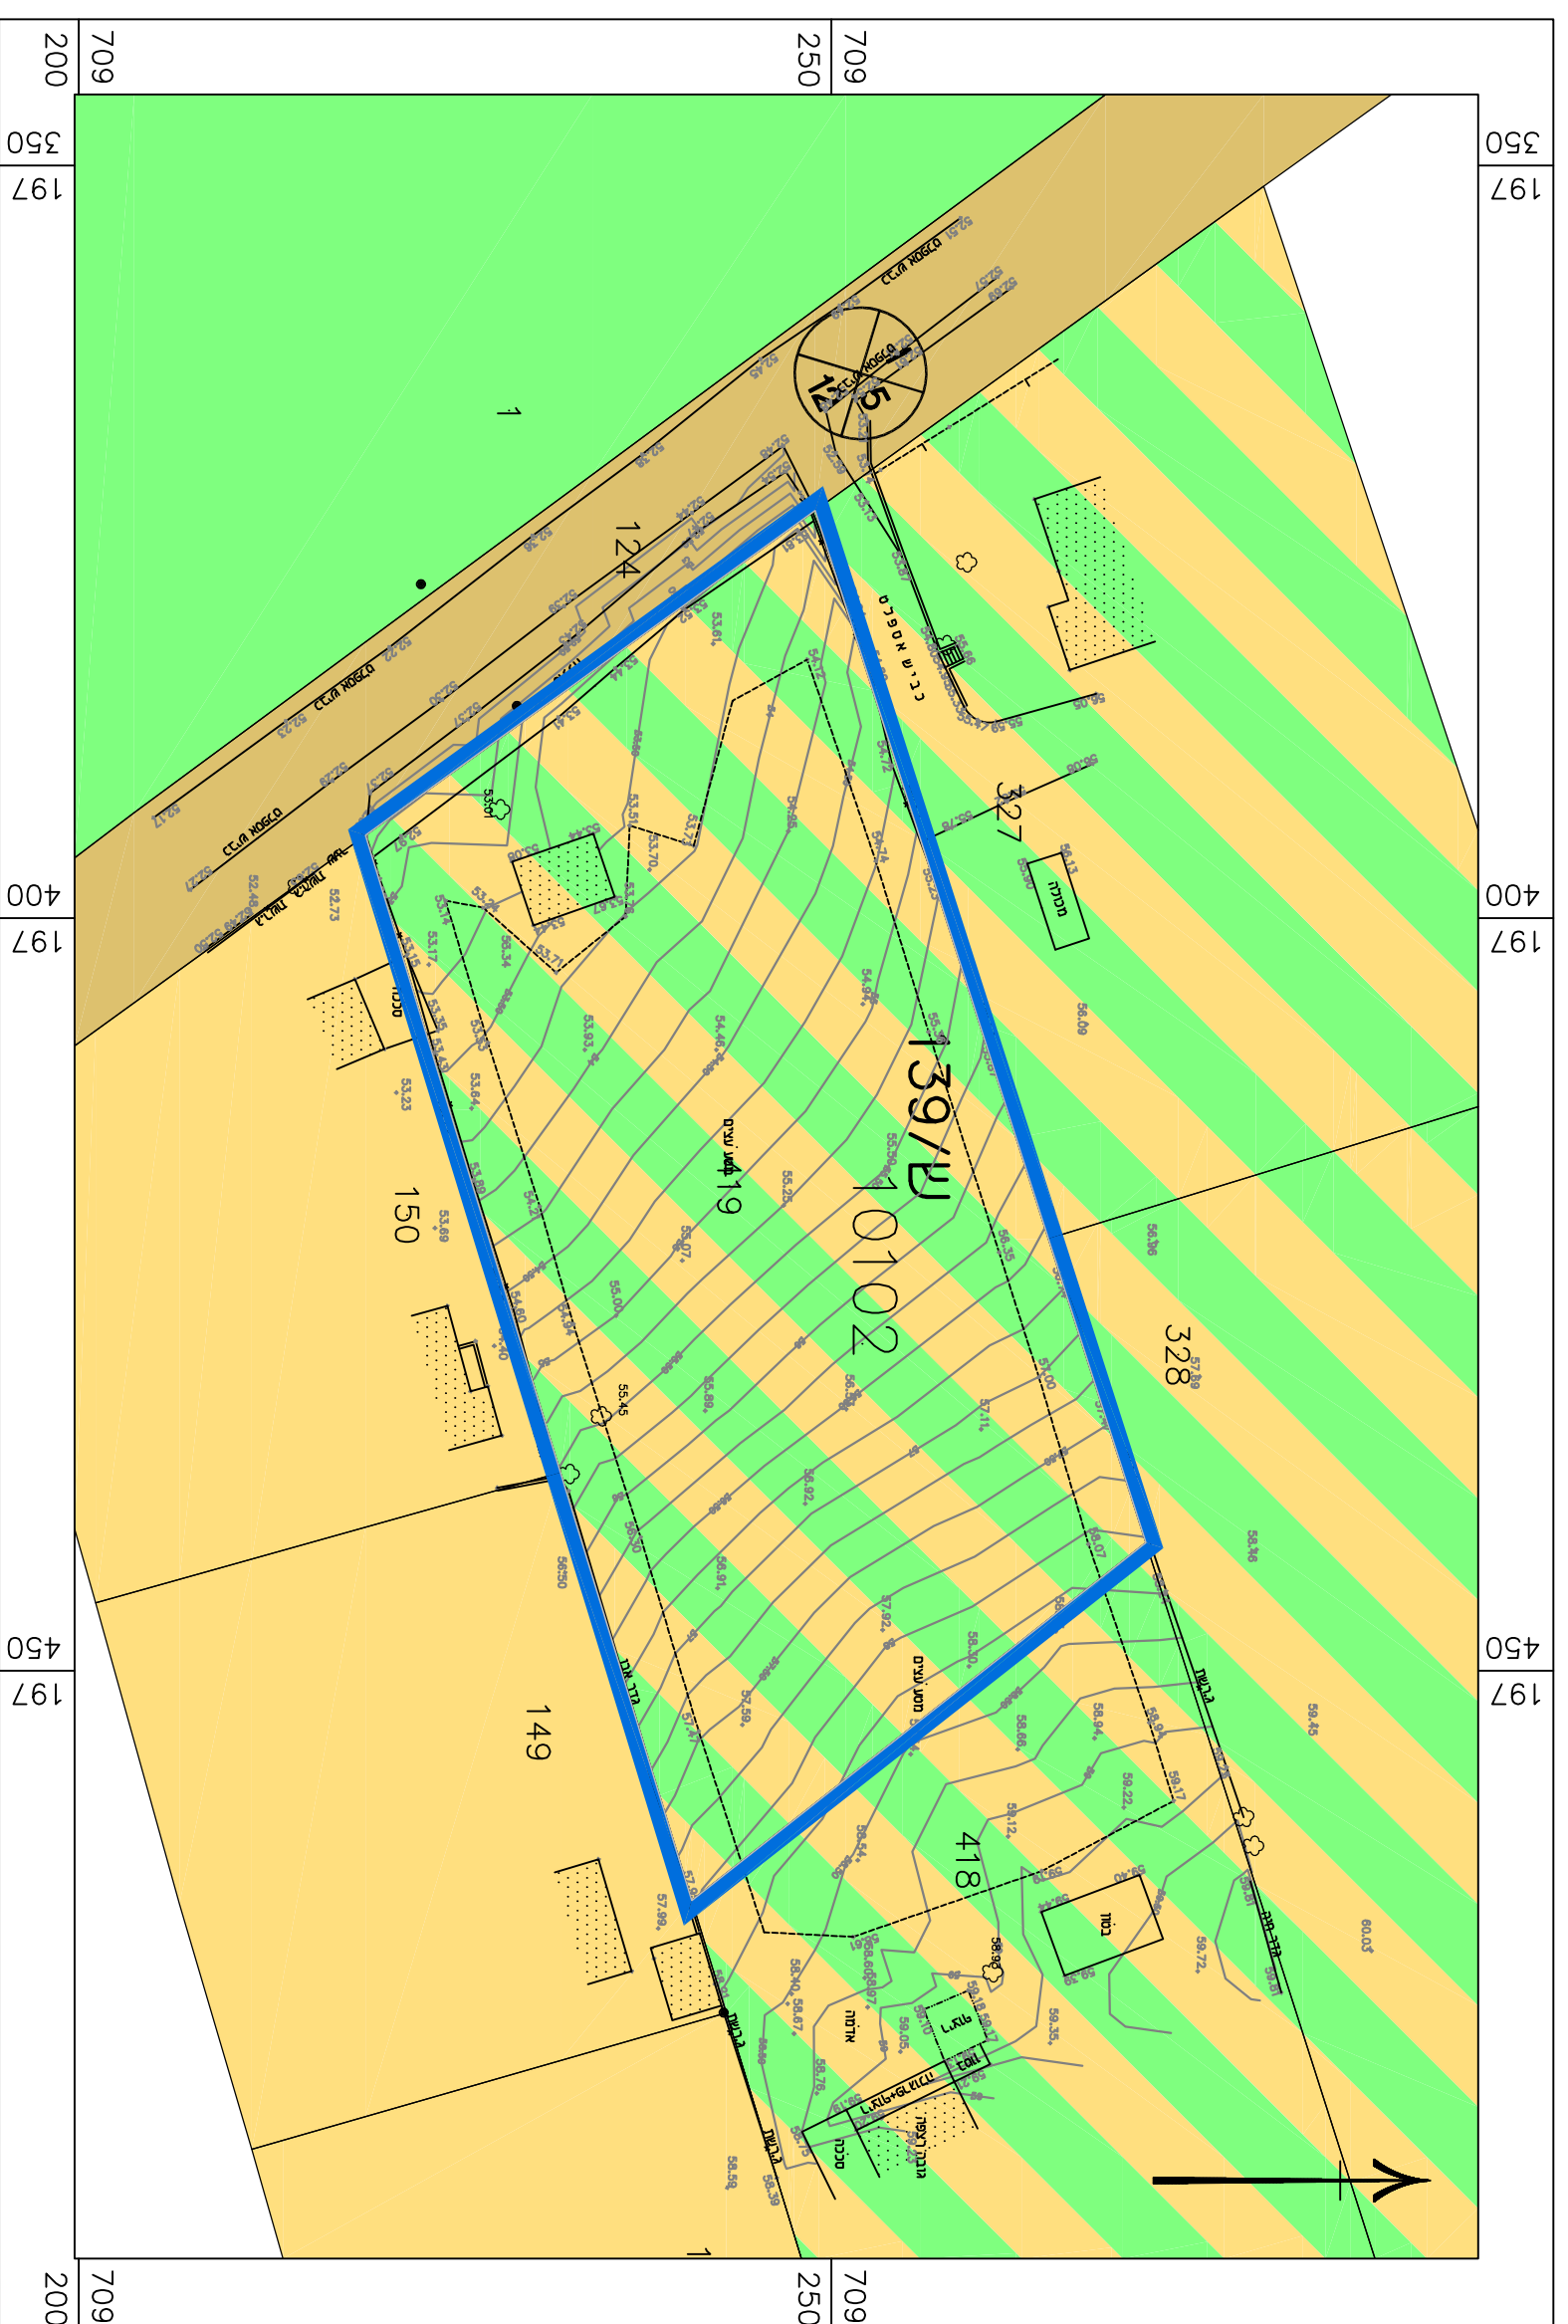

מקרא
מזב מאושר

- גבול התכנית
- אזור משקי ענף
- אזור מגורים א'
- שטח ציבורי פתוח
- דרך מאושרת
- מס' תכנית מאושרת
- מס' 139/ש
- מס' הדרך
- קו בנין
- זכות הדרך
- יעוד שלא לפי תבא"ת 2006

מזב מאושר

נספח לתכנית מס' 308-1062223

שינוי יעוד ותוספת יחידות דיור
בדלקתה 419 נוש 10102

גליון 1 מתוך 1

תחזוקה

רקע

תאריך עריכת
הנספח 20/01/2022

קנ"מ

1:500

תורשימי נוספים

שם תרשימי

שם תרשימי

שם תרשימי

שמות רחתימות:

עורך

הנספח

אמת אולצור

ל"ר

מס':

תאריך:

