


מינוח התכנון
 חוק התכנון והבניה, התשכ"ח - 1965
 חוק החקלאות, ת"ת
 הוועדה המחוזית החליטה ביום: 11/09/2023
 לאשר את התוכנית: 23/01/2024
 תאריך: יו"ר הוועדה המחוזית

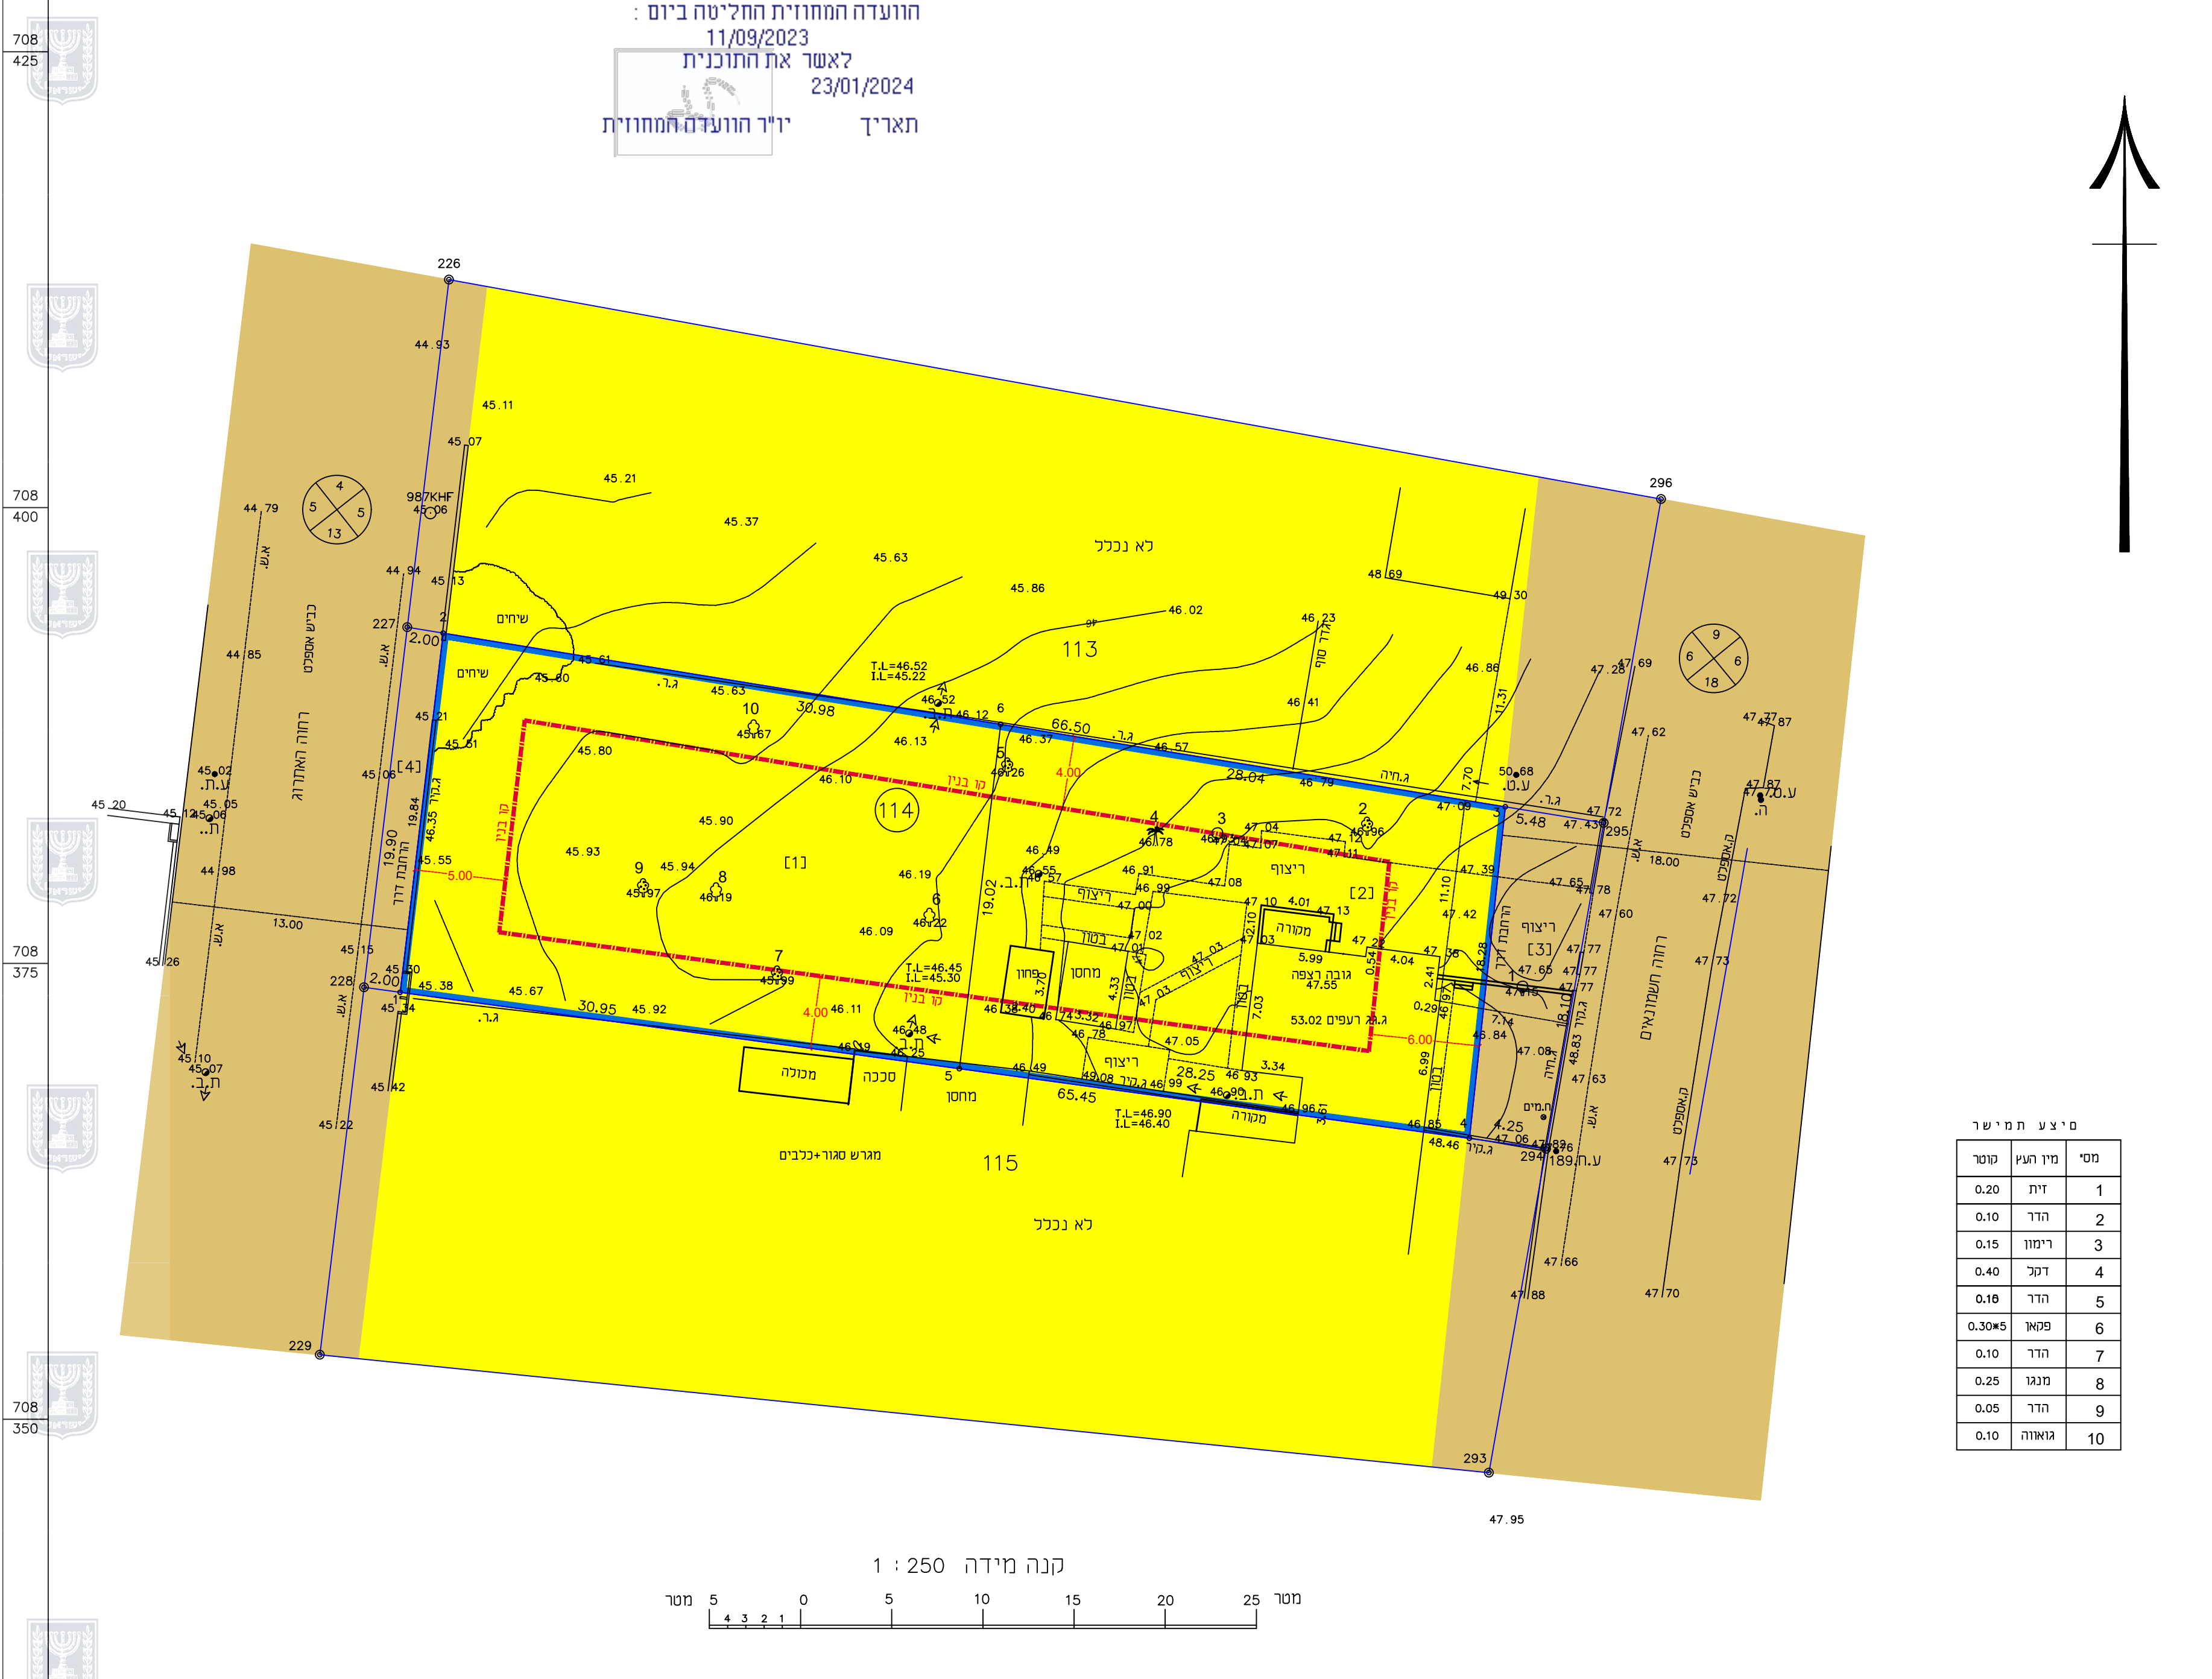

סיצע תמיש

מס'	מיו העץ	קוטר
1	זית	0.20
2	הדר	0.10
3	רימון	0.15
4	דקל	0.40
5	הדר	0.10
6	פקאן	0.30*5
7	הדר	0.10
8	מנגו	0.25
9	הדר	0.05
10	גואווה	0.10

מפה להיתר בניה


ישוב	פרדס חנה כרכור	כתובת	רחוב חשמונאים-אחרוג
הוכן עבור	ליון מלכה	מס. סידורי	10884
גוש	114	שטח רשום (מ"ר)	1255
10123		תכנית מפורטת	מגרש
		שטח המגרש (מ"ר)	500/ש'ש

הערות

- התכנית מבוססת על מפת גוש רישום 10123.
- מירדל הפרטים והגדרים בצבעה כשירה קופיית עומק ושמות נפתחו ונמדדו על ידי יו"ר הוועדה המחוזית.

לא לצרכי רישום

סיו הפקעה המוסמנת בין נטורות גבול 1.2--3.4 יאשרו עיי מהנדס העדה

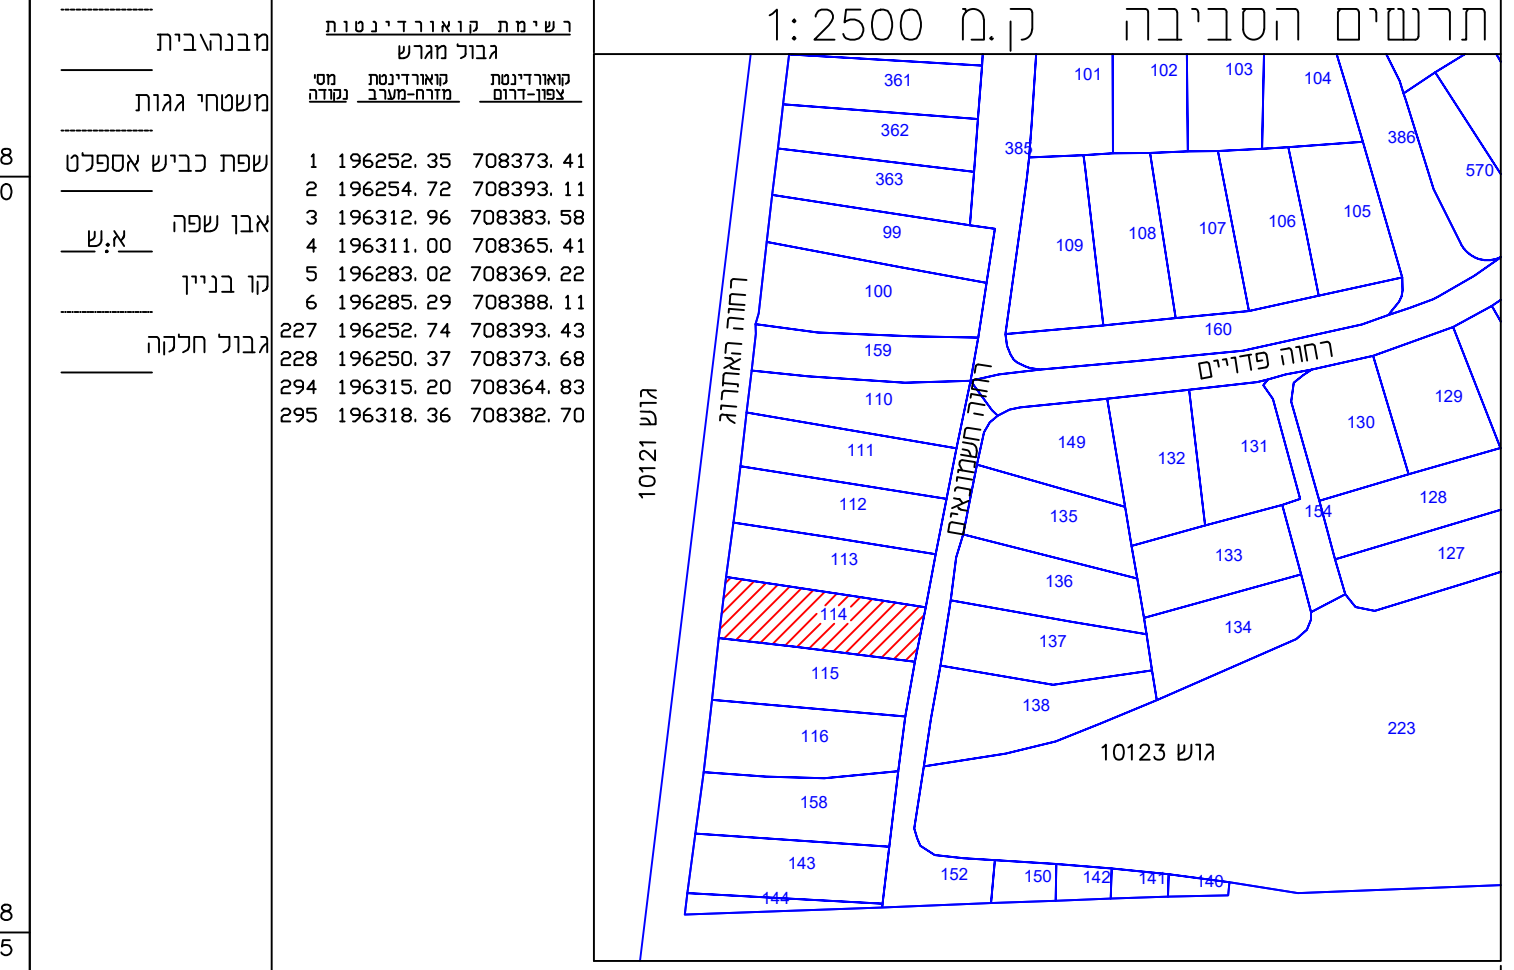

הצהרת המודד

אני מאשר כי מפה זו הוכנה ונערכה בקנה מידה 1:2500 והיא העתק נכון של המפה הטופוגרפית על סמך מדידה שהסתיימה ביום: 04.07.2021. דרגת דיוק אנכי היא: 3. במפה מדויקים לפי המאמור: דרגת דיוק אופקי היא: 3. תאריך גמר התכנית: 05.07.2021.

כבהא עלי. מוחמד אבו ואסל 1097
 שם המודד ומענו מספר רישון חתימה

משרד מדידות והנדסת בנין
 מוחמד אבו ואסל
 סאלח אבו ואסל מהנדס בנין
 כבהא עלי מודד מוסמך
 פרדס חנה-כרכור רחוב המושב 42
 פל. 052-5259347
 mo59idan@gmail.com

- מקרא:**
- גבול תכנית לתצוגה
 - מגורים א'
 - דרך מאושרת
 - קו בנין
 - גבול חלקה ומספרה
 - גבול תכנית מאושרת
 - מספר דרך
 - קו בנין
 - רוחב הדרך

תשריט מצב מאושר

308-1027093

שינוי הוראות בנייה
ברחוב חשמונאים 49
גוש 10123 חלקה 114

נספח לתכנית גליון 1 מתוך 1

תחולה	מנחה
תיאור תאריך עריכת הנספח	15.11.22
רשימת התרשימים	1:250
שם תרשים	-
שם תרשים	-
שם תרשים	-
שם תרשים	-