

נספח מצב מאושר

תכנית מס' 304-0937938




חפ'מק\2534\א

רח' חניתה 29-27, חיפה

הסדרת חזית חנויות

נספח לתכנית	גזון_1 מתוך_1
תחולה	רקנע
תיאור	
תאריך עריכת הנספח	31/12/2023
רשימת התרשימים	קנ"מ
מצב מאושר	1:250
תרשים סביבה קרובה	1:250
תרשים סביבה כללית	1:2500

שמות וחתימות:	
עורך	שם: אורי דבורה פוליסוק
הנספח	ותאריך: _____

 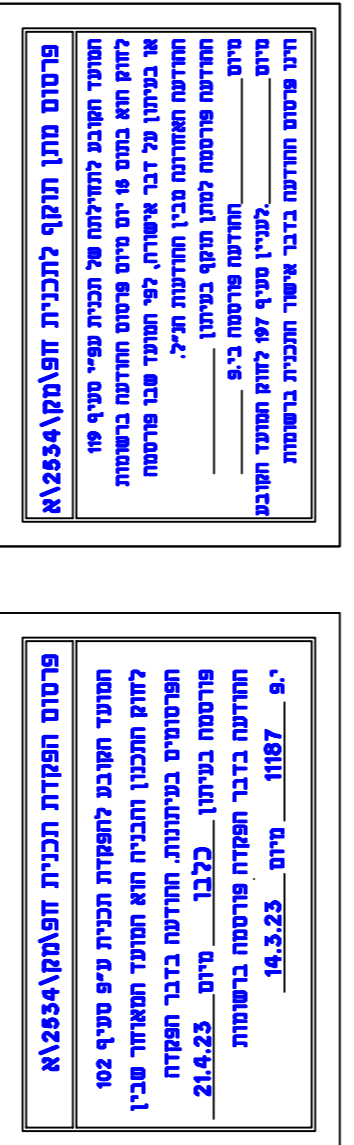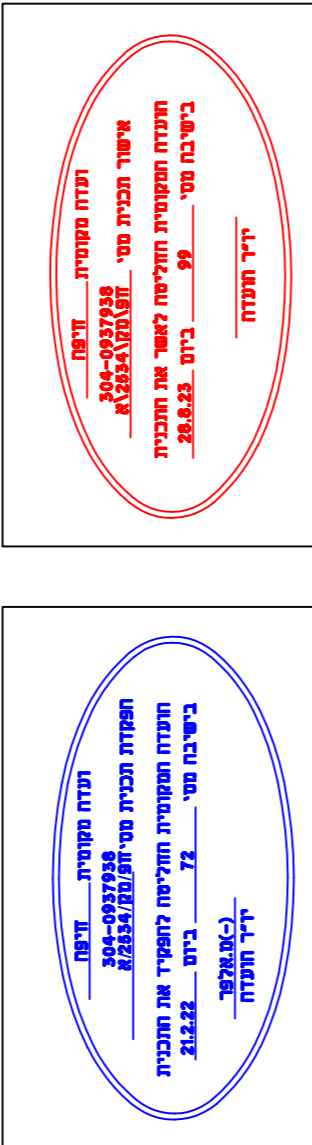


מקרא מצב מאושר:

- גבול תפנית
- אזור פגורים
- אזור פגורים מיוחד
- שטח ציפתי פתוח
- דרך מאגשרת
- קו פיצול
- מספר הדרך
- גבול תפנית
- החזק הדרך
- מספר עוש
- מספר תפנית מאגשרת
- גבול תפנית מאגשרת

12460

חפ/558

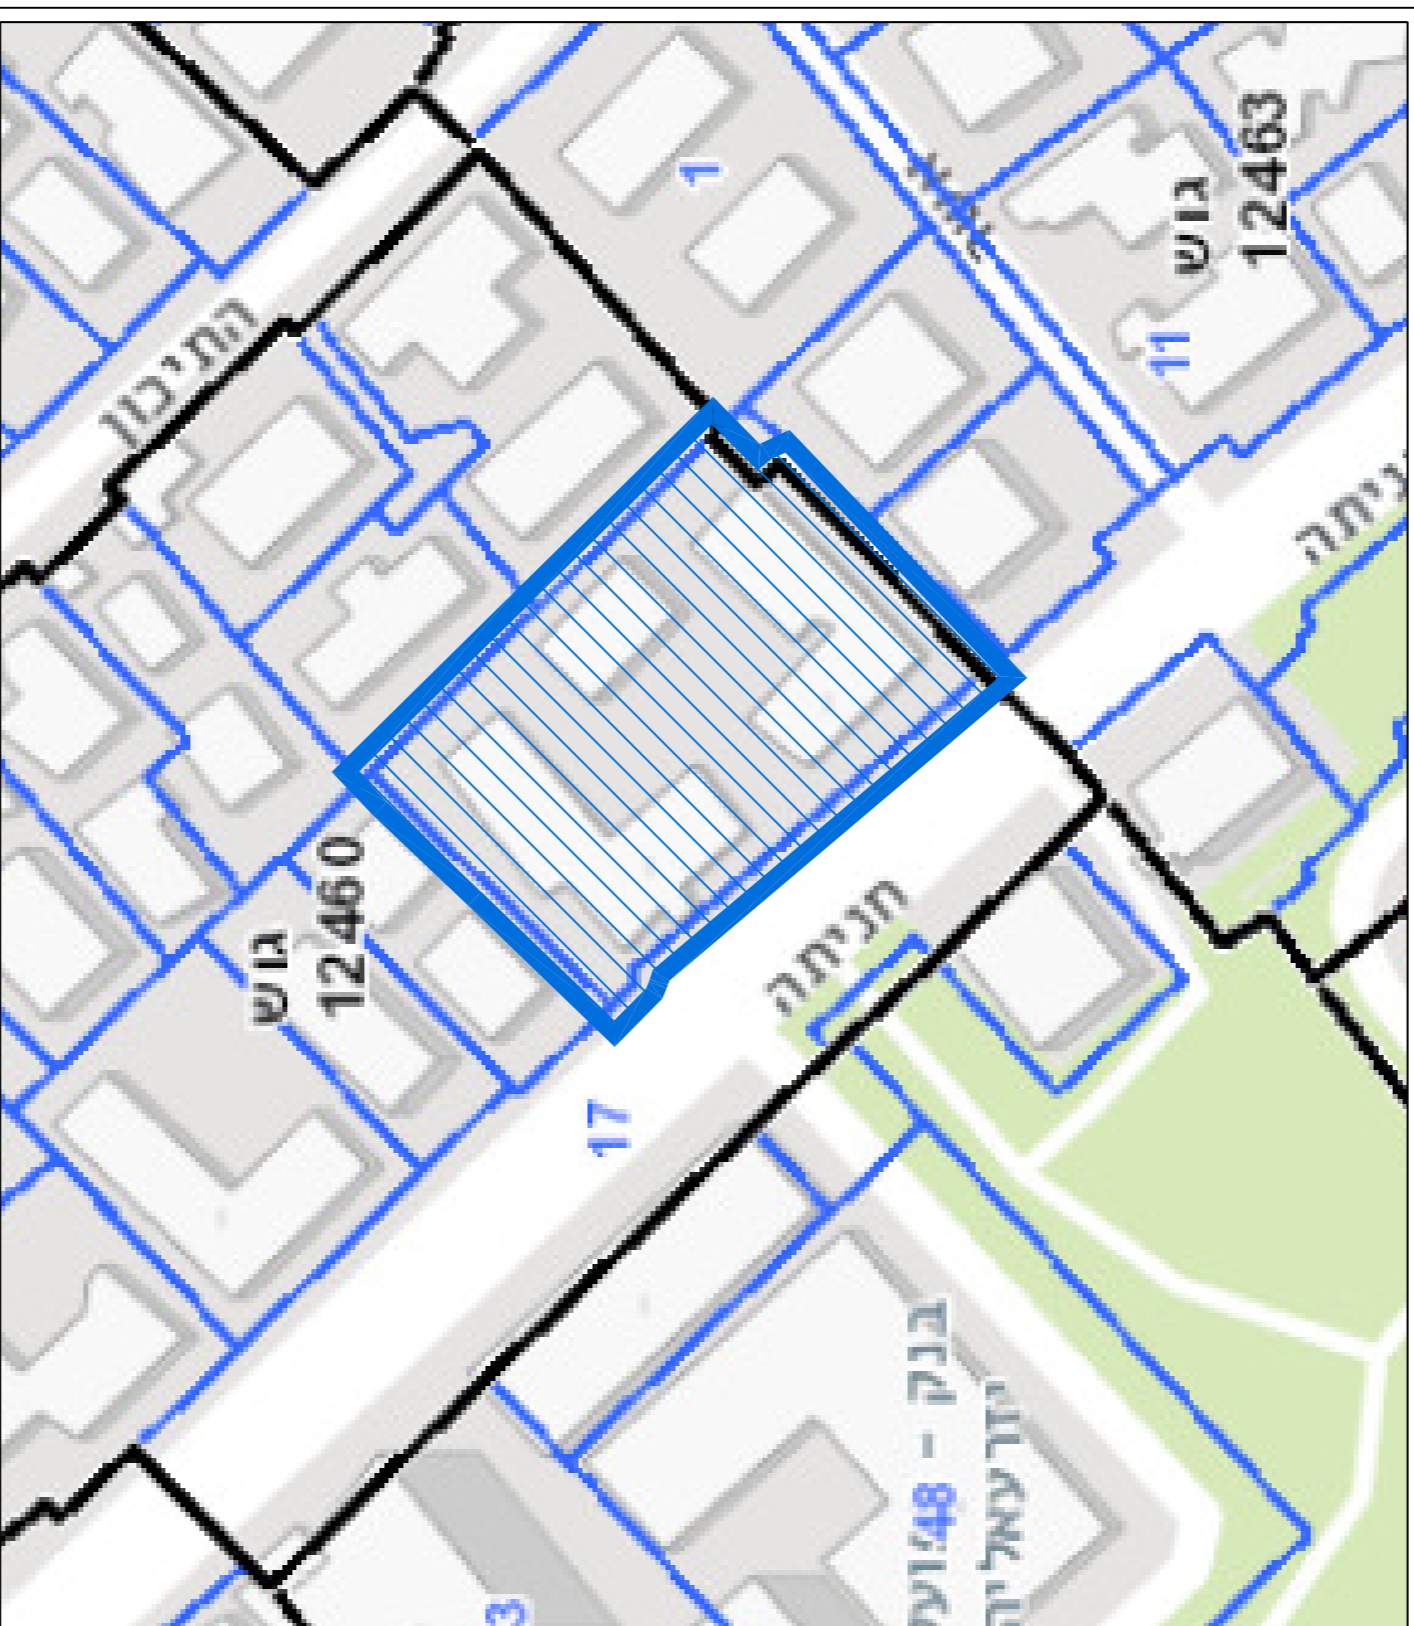

תרשים סביבה כללית קנ"מ 1:2,500



תרשים סביבה קרובה קנ"מ 1:1,250

