


# מצב מאושר - קנ"מ 1:250

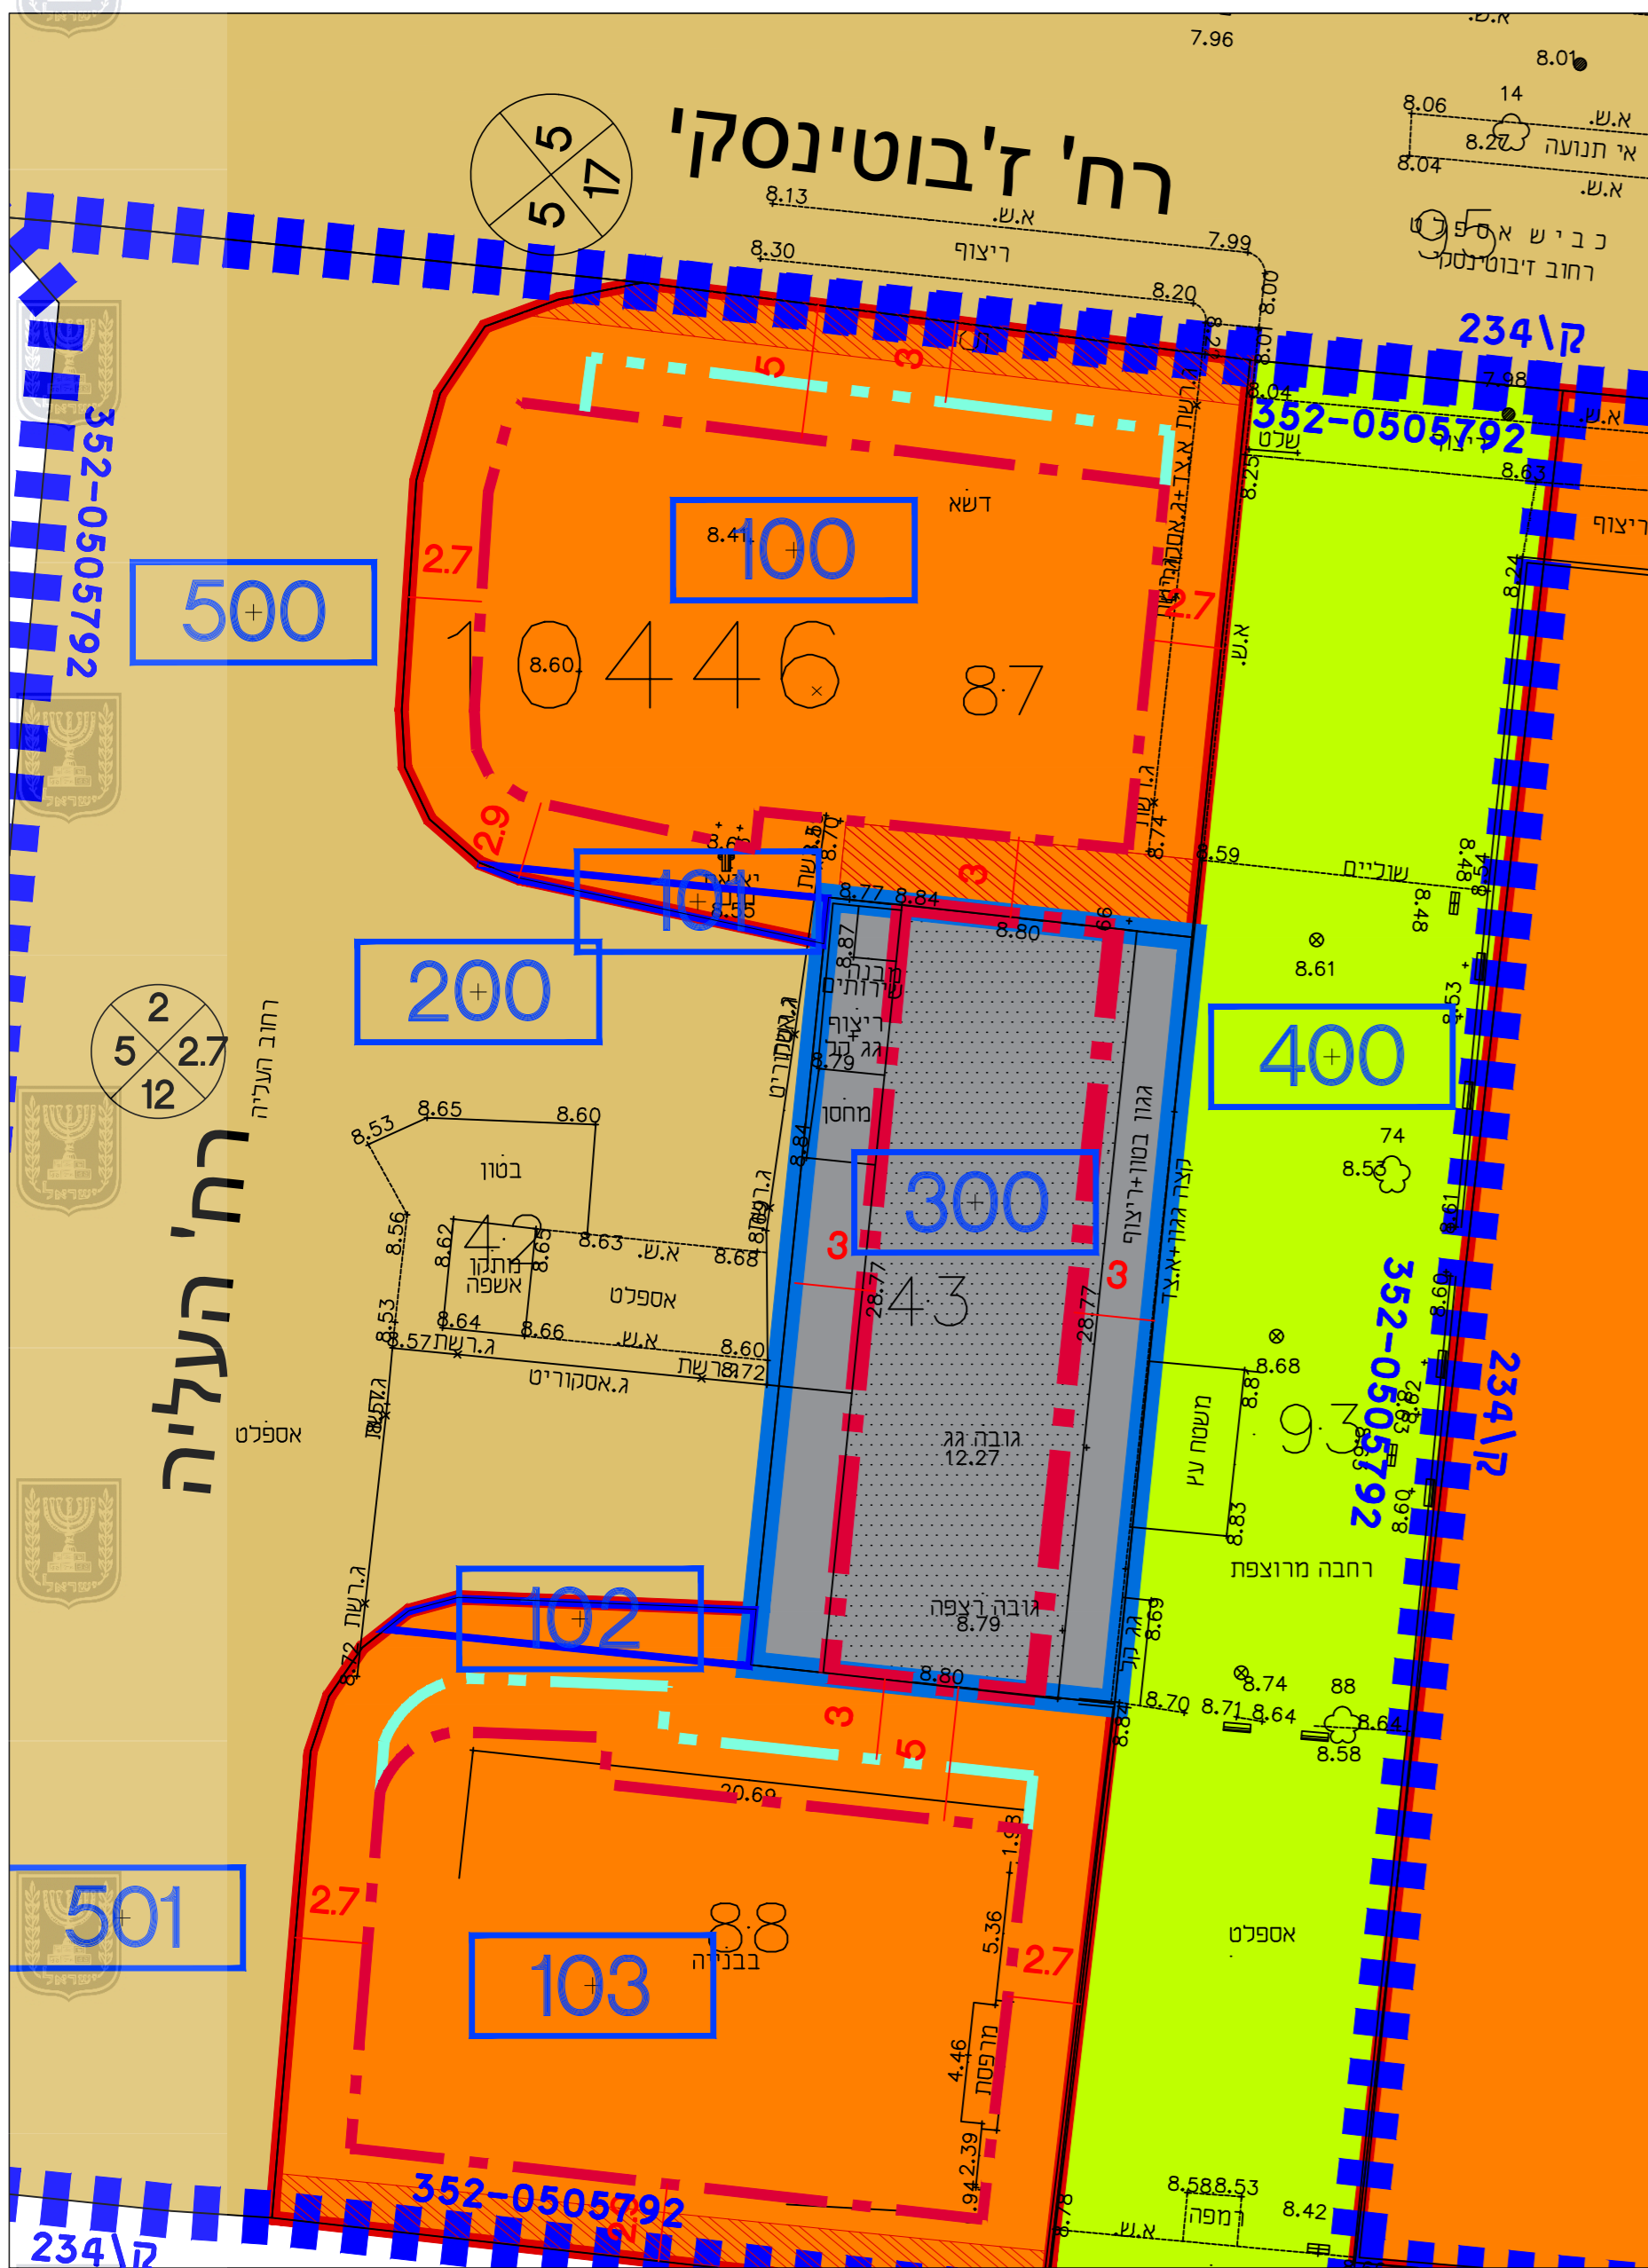


# מקרא מצב מאושר:

- גבול תכנית
- גבול תא שטח 352-0505792
- קו בניין
- קו בניין עילי 352-0505792
- מסחר
- שטח ציבורי פתוח
- מגורים ד
- אזור מגורים מיוחד ק\234
- דרך מאושרת
- זיקת הנאה למעבר רגלי

- מספר הדרך
- קווי בנין
- רוחב הדרך
- תא שטח 352-0505792 501
- מסי גוש 10446
- גבול חלקה רשומה 43
- מבנה קיים
- גבול תכנית מאושרת
- תכניות מאושרות 352-0505792 ק\234

# תרשים סביבה קנ"מ 1:1000

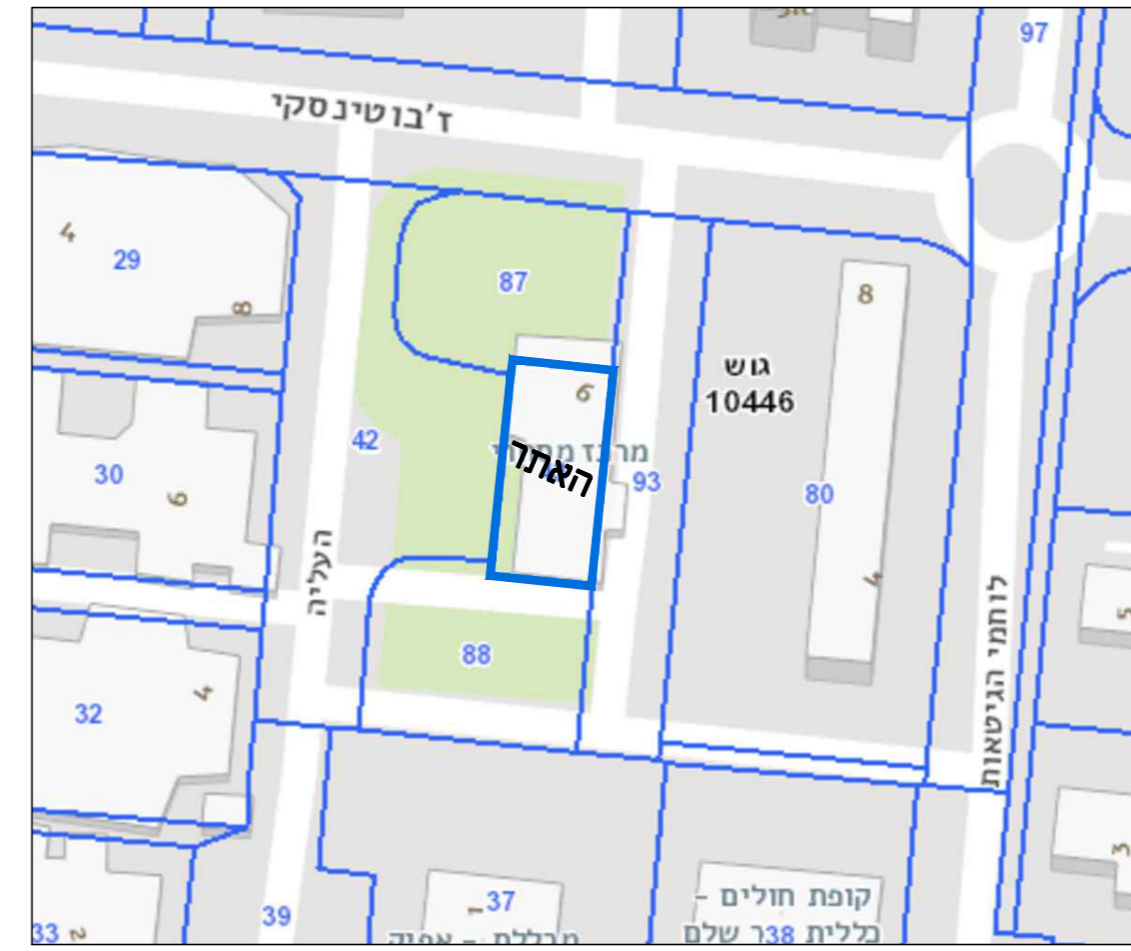

# מצב מאושר

352-1133263

מסחר ברח' זבוטינסקי 6,  
קרית ביאליק

גליון 1 מתוך 1

תחולה	רקע
תיאור	
תאריך עריכת הנספח	01/03/2023

קנ"מ	1:250
תרשימים נוספים	קנ"מ
תרשים סביבה	1:1000

שמות וזחתימות:	
שם:	אדריכל יעקב קום
תאריך:	קום אדריכלים בע"מ
עורך הנספח	