


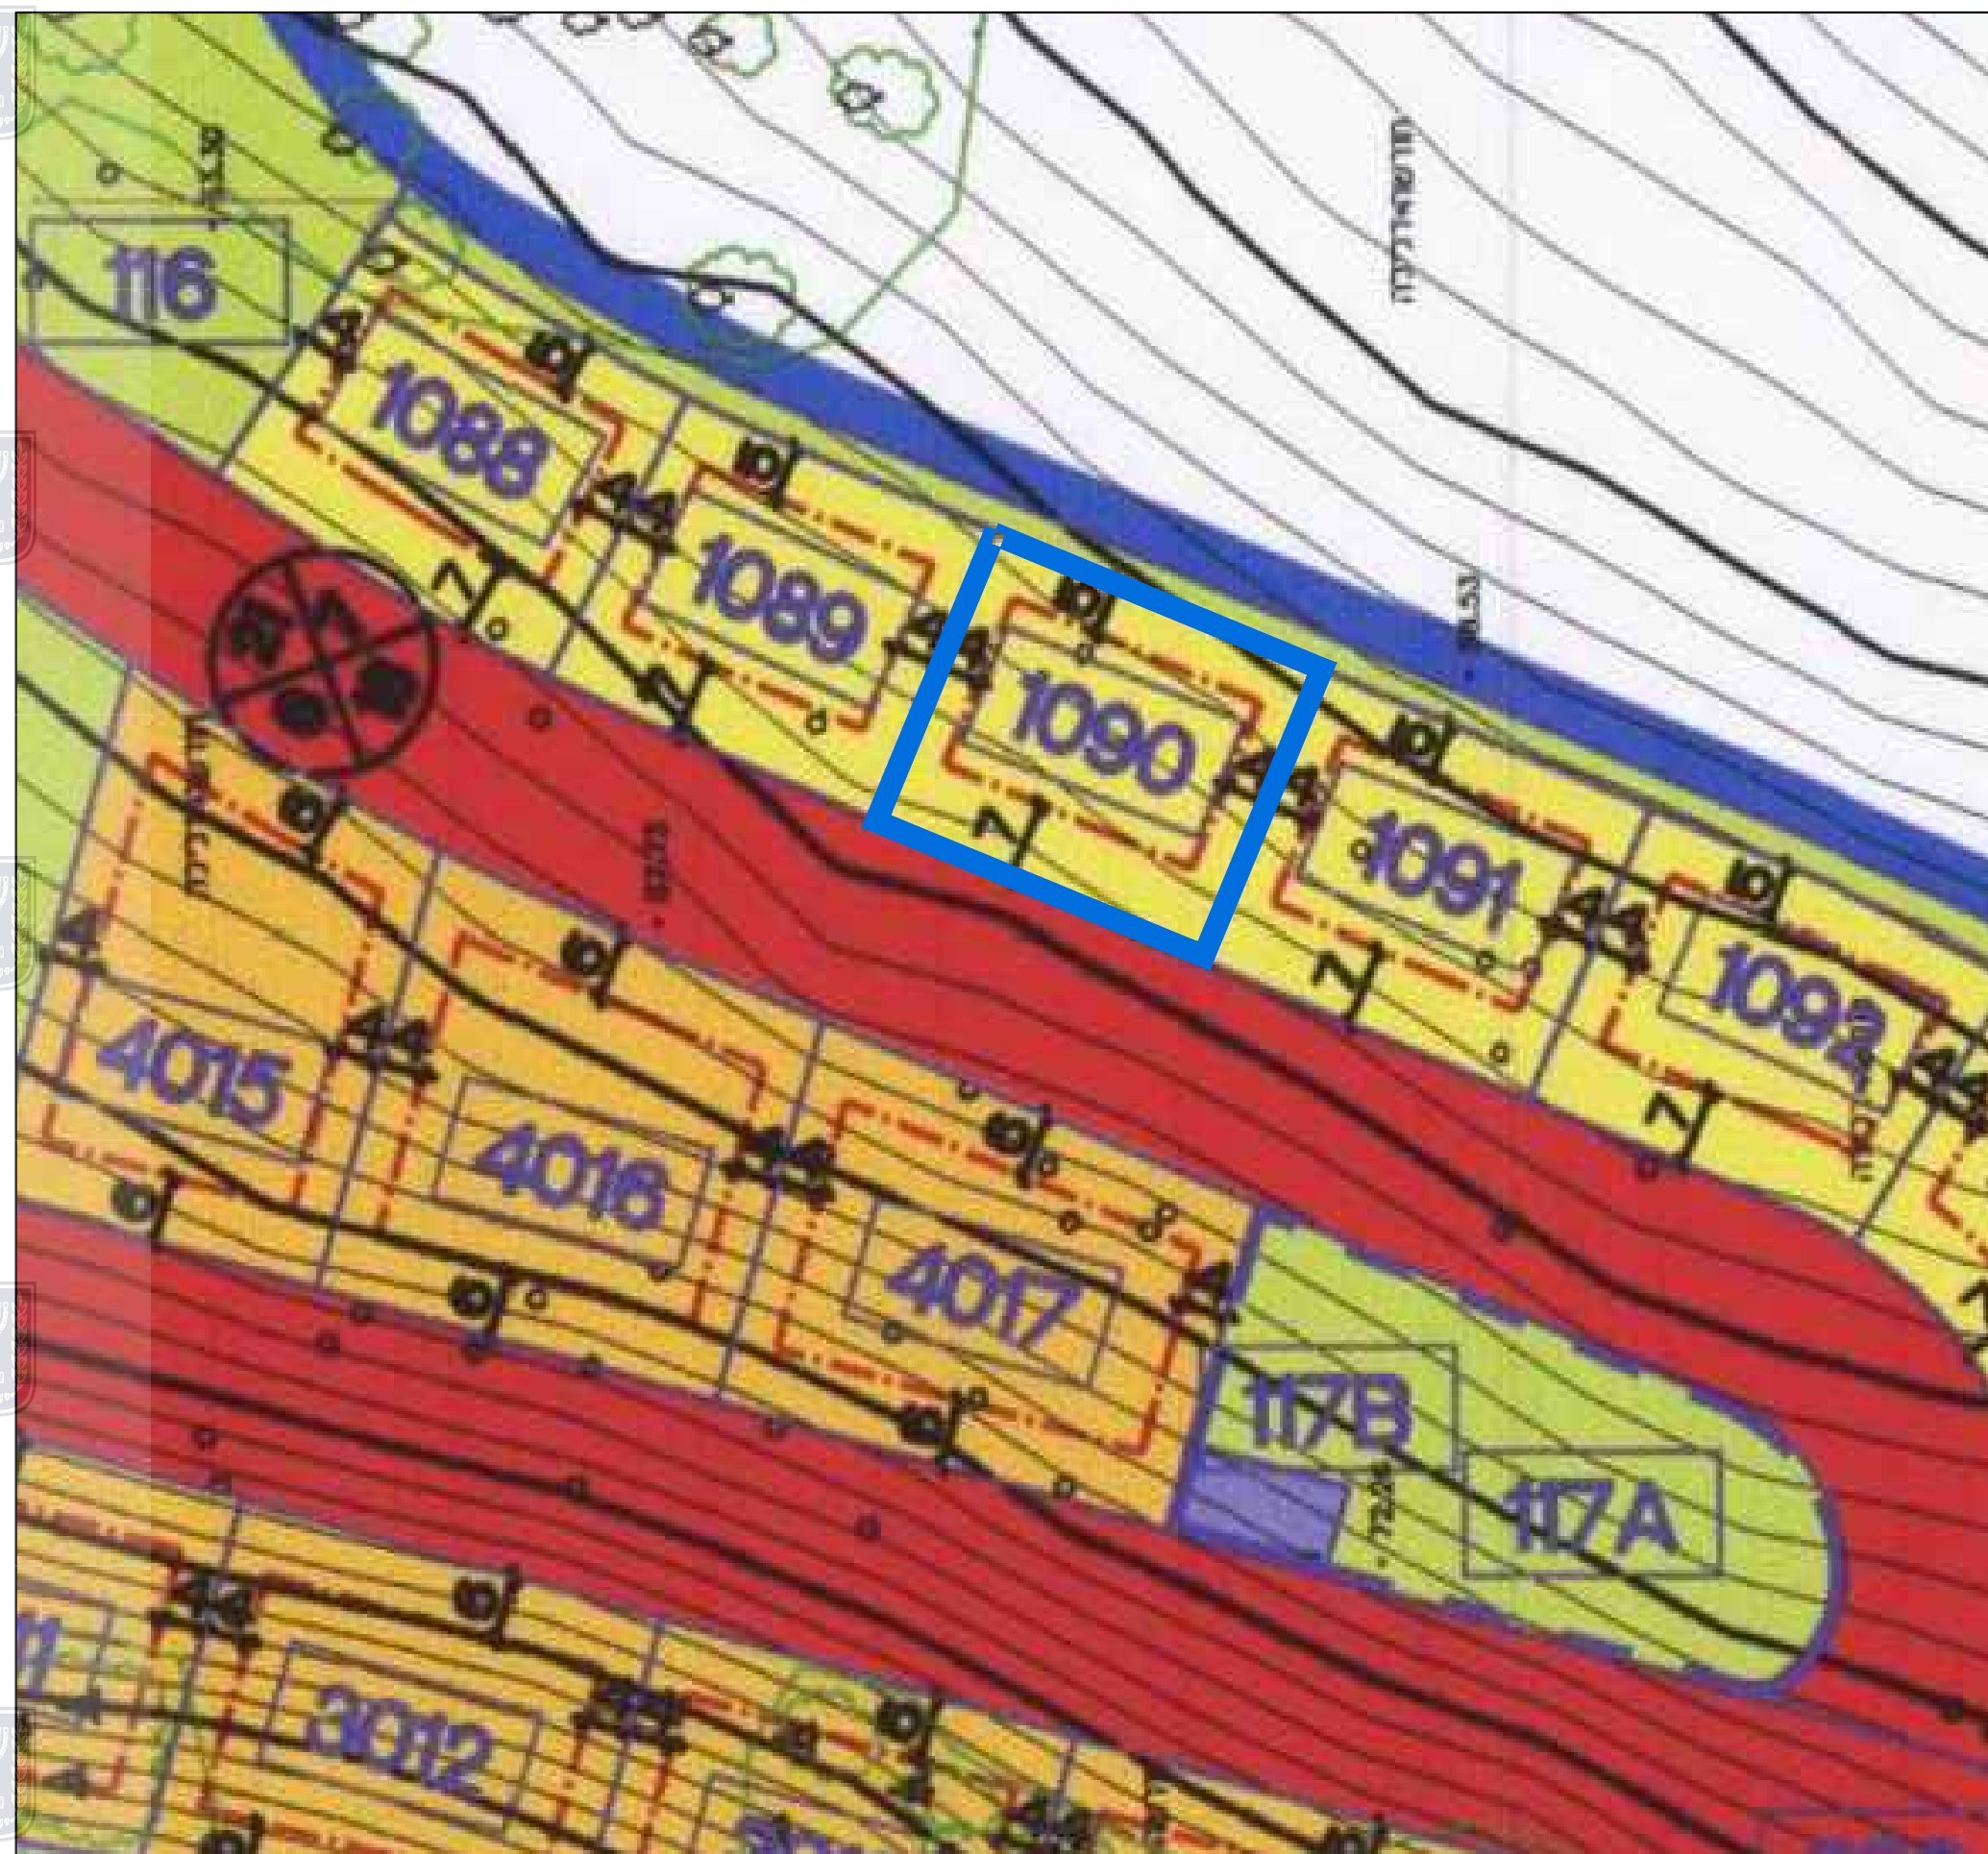

תוכנית מס' 353-1169432

שינוי קווי בניין ותוספת זכויות מגרש 1090
שכונת זוהור אלפרדוס

תשריט מצב מאושר

אופי תוכנית	סמכות ראשית	איתור וחלוקה
תכנית שניתן מכוחה להוציא היתרים	ועדה מקומית	ללא
מחזור : חזיפה מרחב תכנון מקומי : ישובי הברון רשות מקומית : פורדיס		

שמות וחתימות :

שם	עבדאלרחמן רשיד		שם
	חתימה :	חתימה :	
שם	מסמך	מסמך	שם
עורך תוכנית	אום אלפחם	אום אלפחם	עורך תוכנית

מקרא מצב מאושר

	גבול תכנית
	גבול גוש
11288	מספר גוש
	גבול חלקה
24	מספר חלקה
	גבול שטח שיפוט
	גבול תא שטח
1	מספר תא שטח
	מגרש המיועד להאי שטח מספר תא שטח בחזר מגרש
	סריג חקלאית
	שטח צבורי פתוח
	שטח פרטי פתוח
	שביל
	יער
	רצועות תשתיות
	מגורים א'
	מגורים ב'
	מתקנים הבדסיים
	מגורים ומסחר
	מבנים ומסדרות ציבור
	מבנים ומסדרות ציבור לחינוך
	מפורס ונופש
	דרך מאושרת
	דרך מוצעת
	חניון