


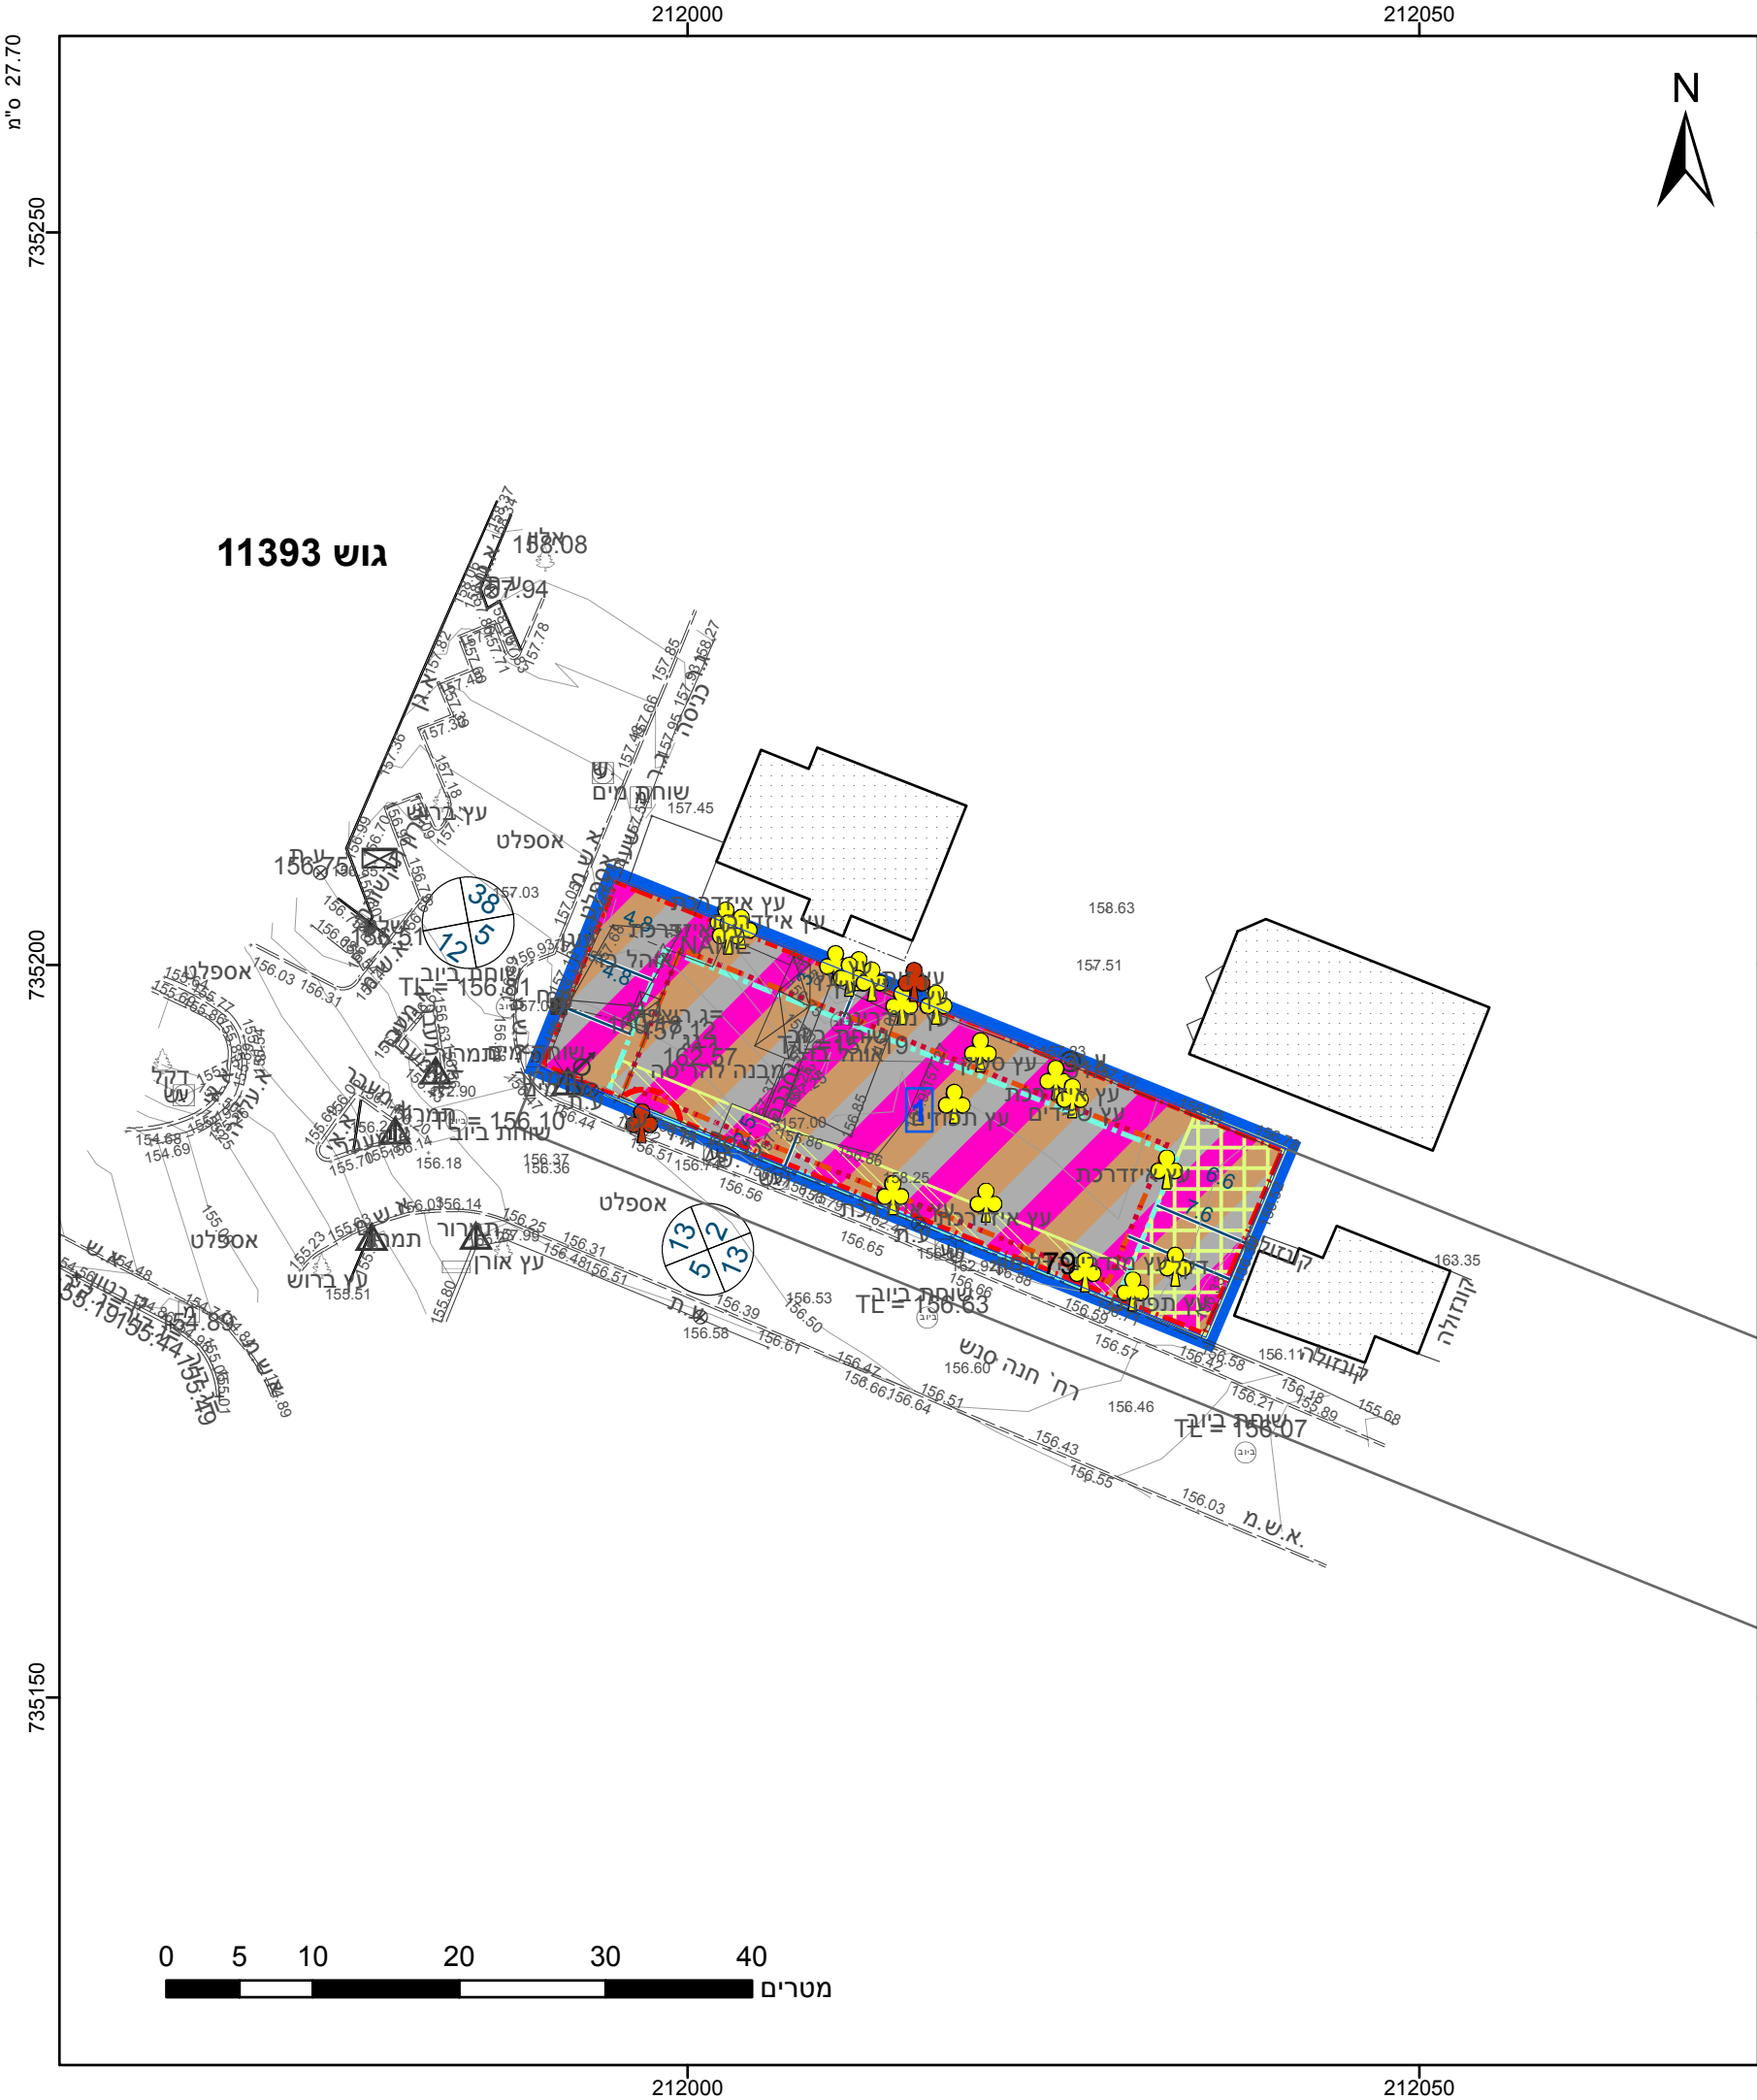

מקרא

גבול התכנית

גוש 1234

גבול גוש ומספרו

5

תא שטח ומספרו

1

מספר הדרך

2

קווי בנין

3

רחב הדרך

4

מסחר, תעסוקה ומבנים ומוסדות צבור

זיקת הנאה למעבר רגלי

זיקת -הנאה

קו בנין

קו בנין עילי

קו בנין תחת/תת קרקעי

מידות

עץ/עצים לשימור

עץ/עצים לכריתה

אישורים בתכנית מס' 306-1019348

הריני מצהיר בזאת כי המפה הטופוגרפית/המצבית המהווה רקע לתכנית זו, נערכה על ידי ביום 19/05/2021 והיא הוכנה לפי הוראות נוהל מבא"ת ובהתאם להוראות החוק ולתקנות המודדים שבתוקף. דיוק הקו הכחול והקדסטר: מדידה גרפית

964	סמעאן סרוג'
מספר רשיון	שם המודד
תאריך	חתימה

חוק התכנון והבניה, התשכ"ה - 1965
תכנית מפורטת

מס' 306-1019348

אלכסנדר זייד 7 - מבנה מסחר, תעסוקה ומבנים ומוסדות ציבור

תשריט מצב מוצע גיליון 1 מתוך 1

מחוז	חיפה
מרחב תכנון מקומי	קרית טבעון
רשות מקומית	קרית טבעון
ישוב	קרית טבעון

תכנית בסמכות מקומית

איחוד וחלוקה ללא איחוד וחלוקה

היתרים או הרשאות תכנית שמכוחה ניתן להוציא היתרים או הרשאות

מונה תדפיס התשריט 10

מועד הפקדה 04/03/2024 10:29

שטח התכנית 0.685 דונם קנה מידה 1:500

שמות*

דוד אוליניק תאגיד	מגיש תכנית
דורון אוליניק תאגיד	מגיש תכנית
סמיר סעד	עורך ראשי
תאגיד: סמיר סעד - אדריכל	יזם
תאגיד: ד.ד. עבודות בניה תשתית ונכסים בע"מ	

טבלת גושים וחלקות*

מספר גוש	חלק/כל הגוש	מספרי חלקות בשלמותן	מספרי חלקות בחלקיותן
11393	חלק		79



שנת צילום אוויר: 2019