


1:500 ק.מ. תאר

מצב מאושר

מקרא
מצב מאושר

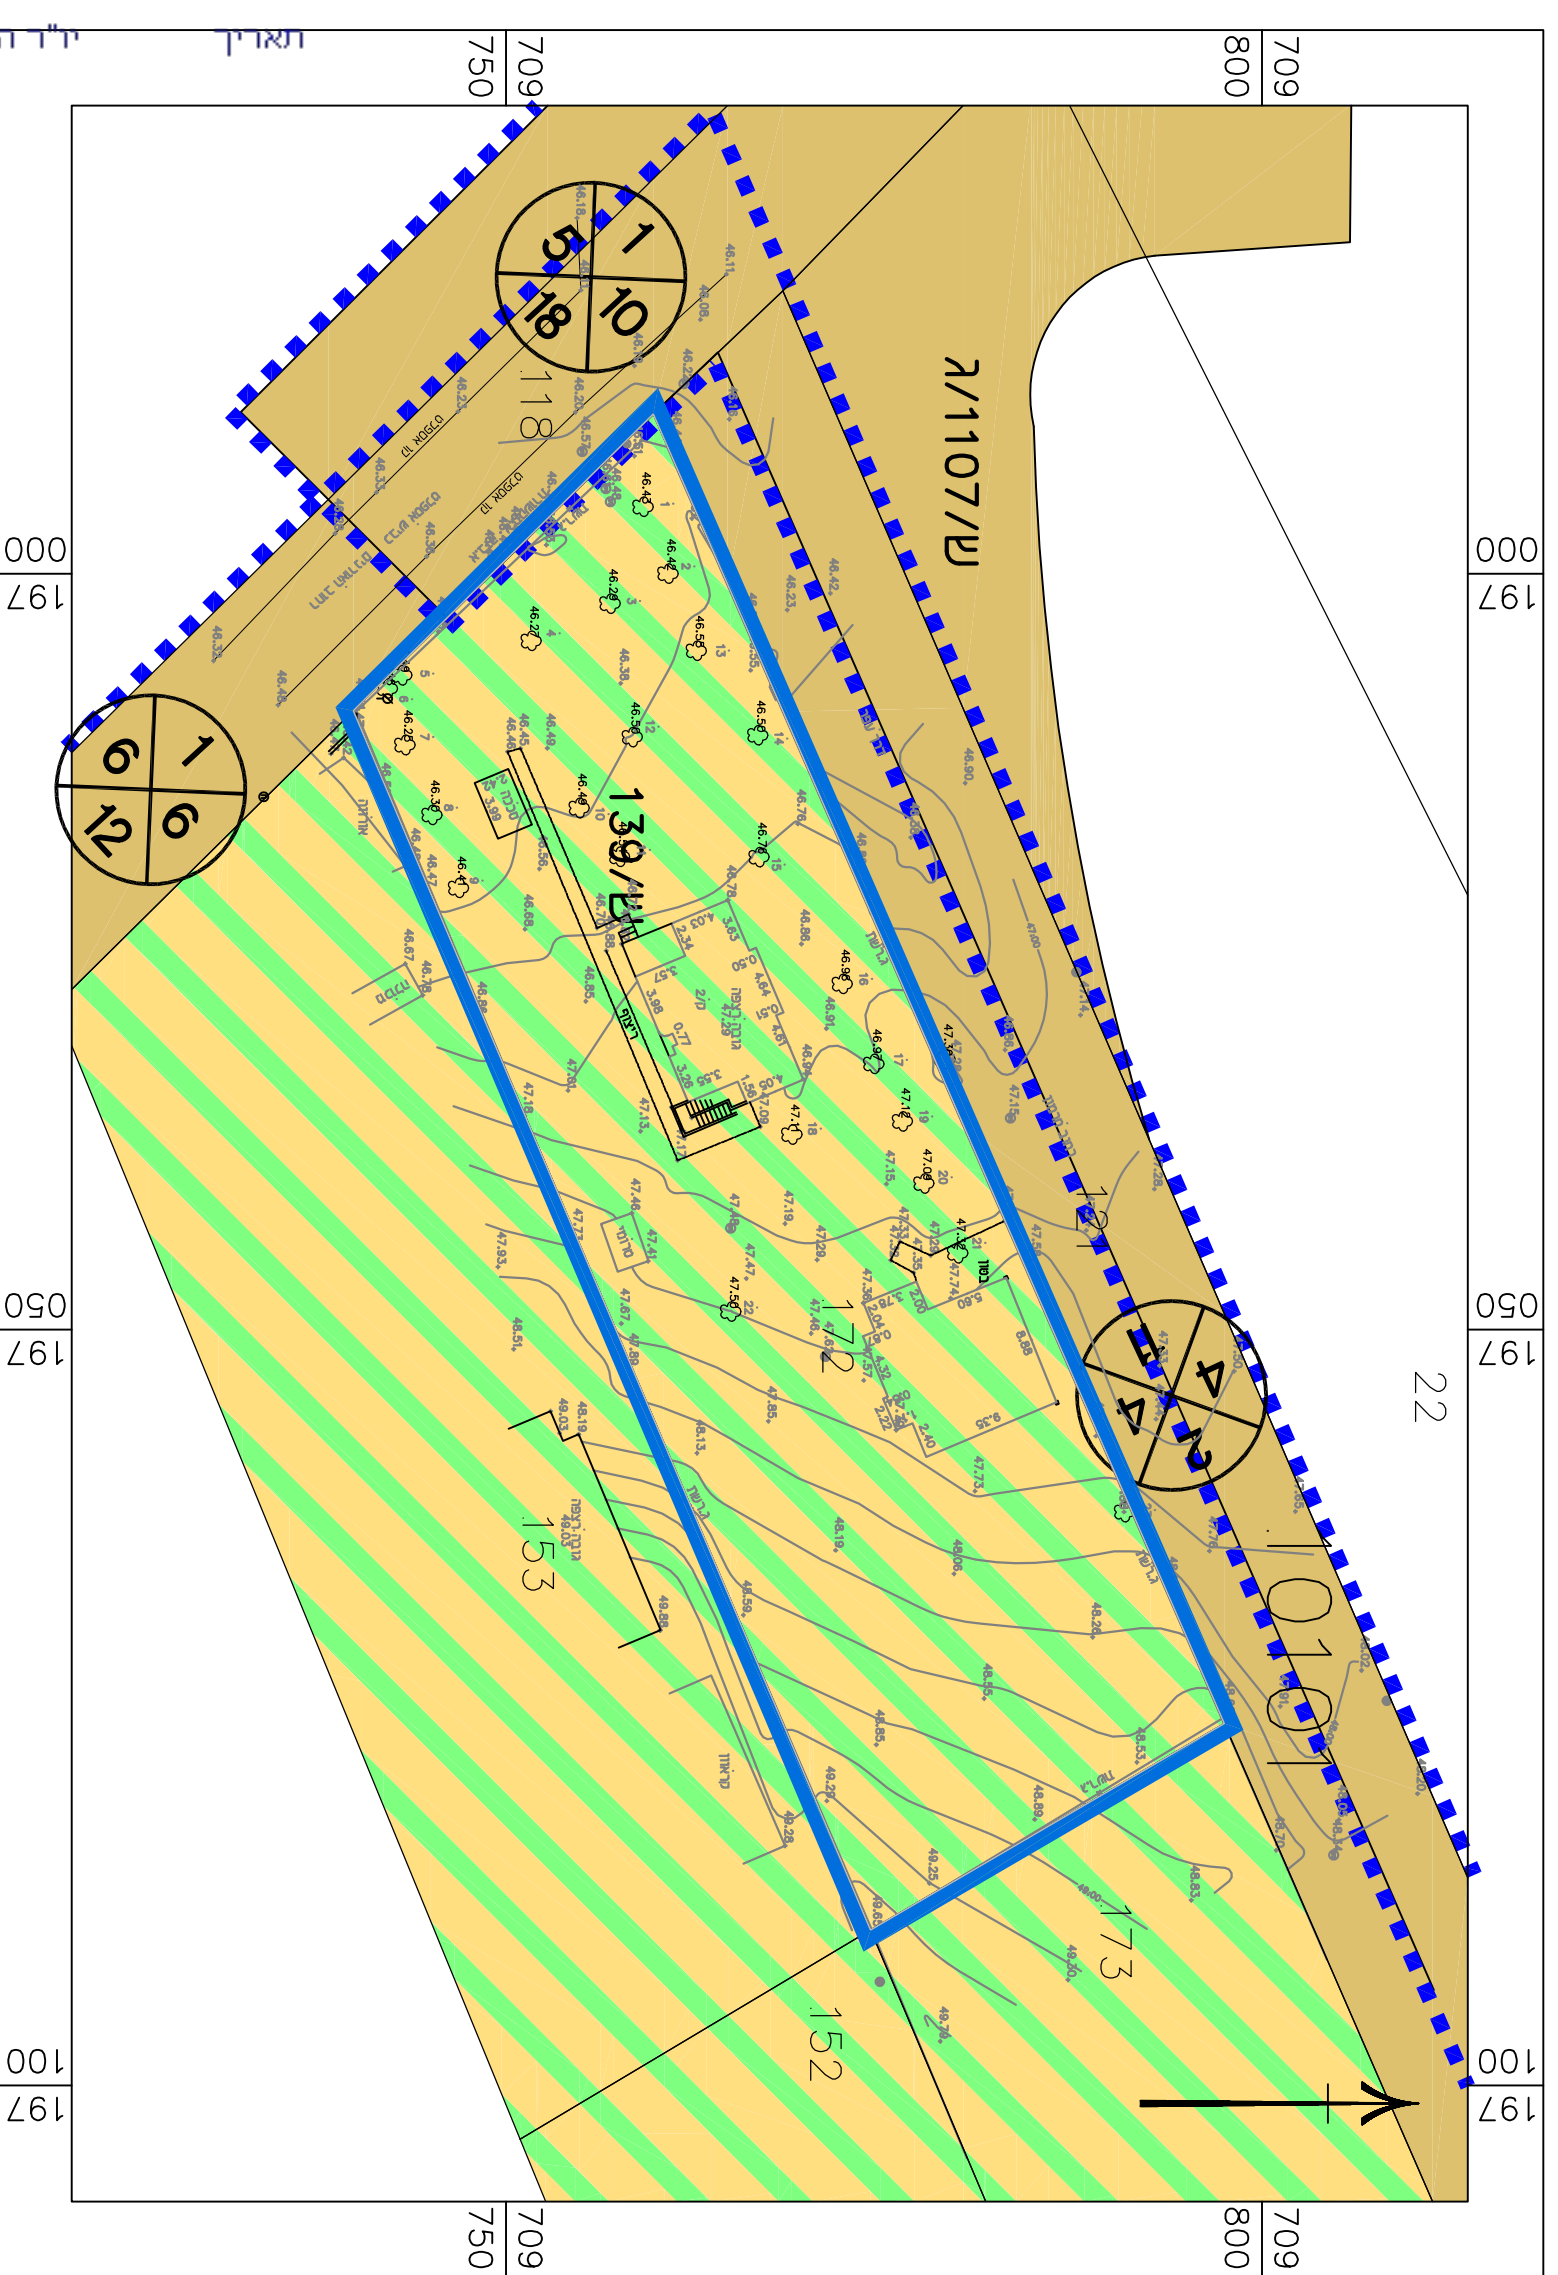

גבול התכנית

• איזור משקלי ענור

דרך מאושרת

גבול תכנית מאושרת ומספרה

ש/139/ג

מס' הדרך

קו בנין

זכות הדרך

• ייעוד שגיא לפי מבא"ת 2006

מצב מאושר	
נספד לתכנית מס' 308-1115849	
תוספת יחידות דיור וזכויות בניה בדלקה 172 גוש 10101	
גליון 1 מתוך 1	
תחזוקה	רקע
תיאור	תאריך עריכת הנספח
קנ"מ	30/06/2022
תרשומים נוספים	1:500
שם תרשים	1:א,XXX
שם תרשים	1:א,XXX
שם תרשים	1:א,XXX
שמות ודתימות:	
עורך	שם: אמת אילצור
הנספח	תאריך: ל"ד

מינהל התכנון
חוק התכנון והבניה, התשכ"ה - 1965
מחוז חיפה

הוועדה המחוזית החליטה ביום:
26/07/2023
לאשר את התוכנית
15/08/2023

תאריך יו"ר הוועדה המחוזית

מינהל התכנון
חוק התכנון והבניה, התשכ"ה - 1965
מחוז חיפה

הוועדה המחוזית החליטה ביום:
15/03/2023
להפקיד את התכנית
11/05/2023

תאריך יו"ר הוועדה המחוזית

