


מחוז חיפה  
 הוועדה המחוזית החליטה ביום:  
 22/01/2024

לאשר את התוכנית  
 30/09/2024

תאריך יו"ר הוועדה המחוזית

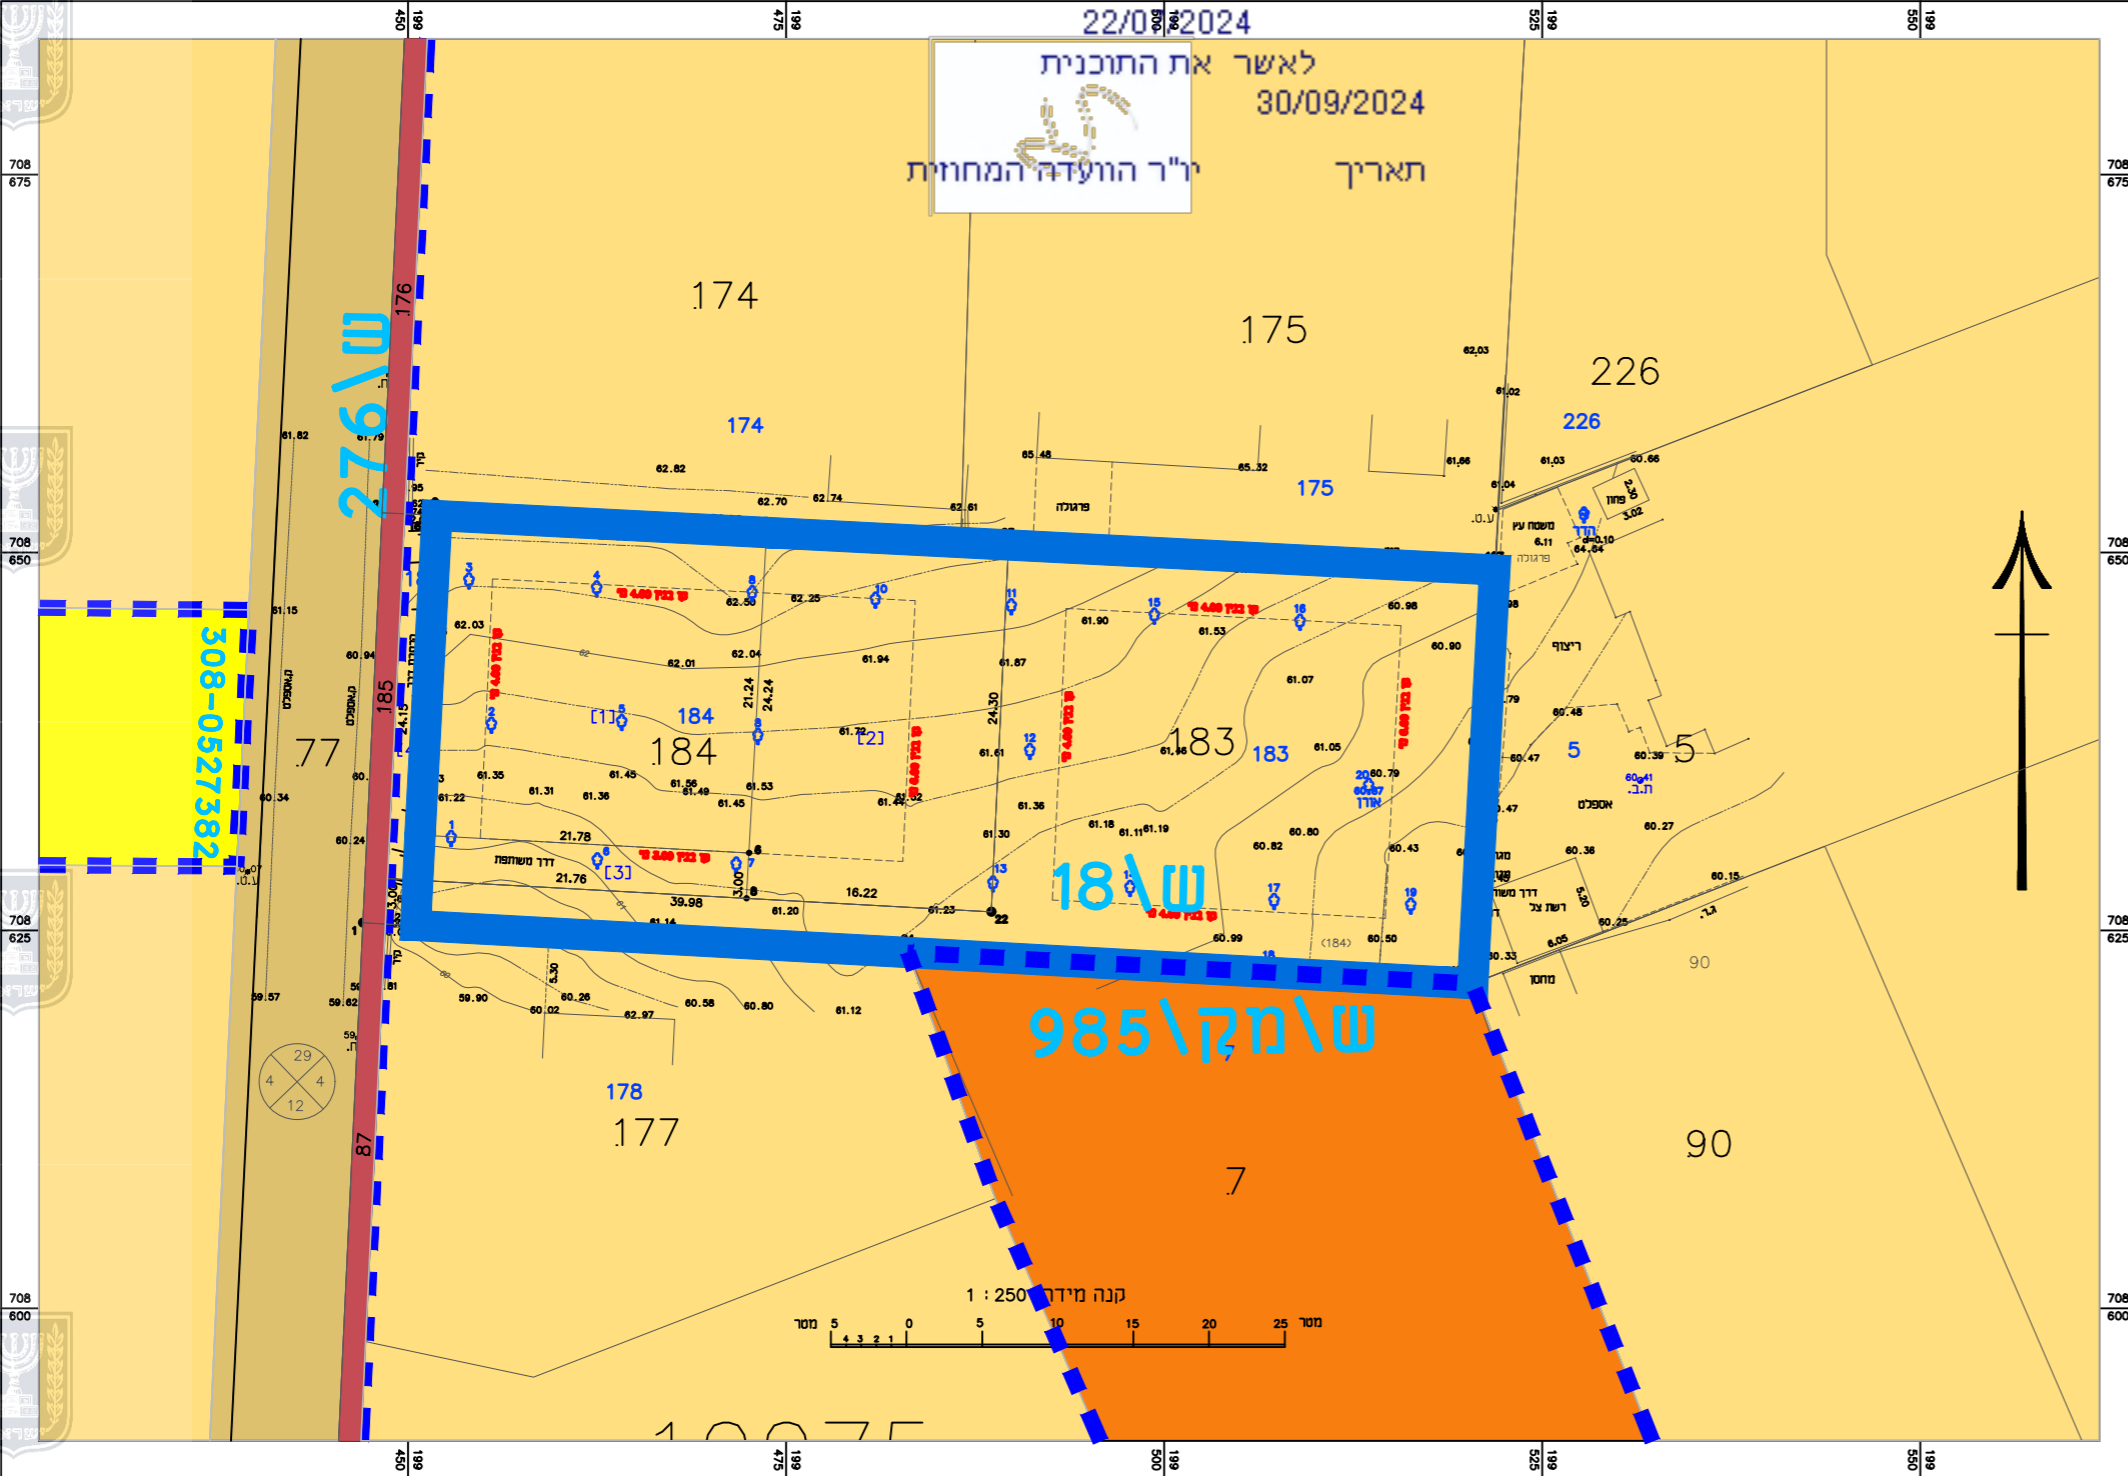

מקרא מצב מאושר	
גבול תכנית	140
תא שטח ומספר	גוש 1234
גבול גוש ומספר	5
גבול חלקה ומספרה	
שם תכנית	ש/18
יעוד	אזור מגורים ג'
ש/276	דרך מאושרת
ש/985	דרך מוצעת
ש/308-0527382	מגורים

\* ייעודי קרקע שאינם ע"פ מבא"ת

<b>מצב מאושר</b>	
מס' 308-1071091	
תוספת זכויות ויח"ד בגוש 10075 חלקות 183,184 בכרכור	
נספח לתכנית	גליון 1 מתוך 1
תחולה	רקע
תיאור	תשריט מצב מאושר
תאריך עריכת הנספח	30.01.2024
רשימת התרשימים	קנ"מ
מצב מאושר	1:500
תרשים סביבה	1:2500
שמות וזחתימות:	
עורך הנספח	שם: אדרי שלומי ממן
	תאריך: אדרי שלומי ממן אדריכלות בע"מ
	זחתימה:



תרשים סביבה

מצב מאושר קנ"מ: 1:500