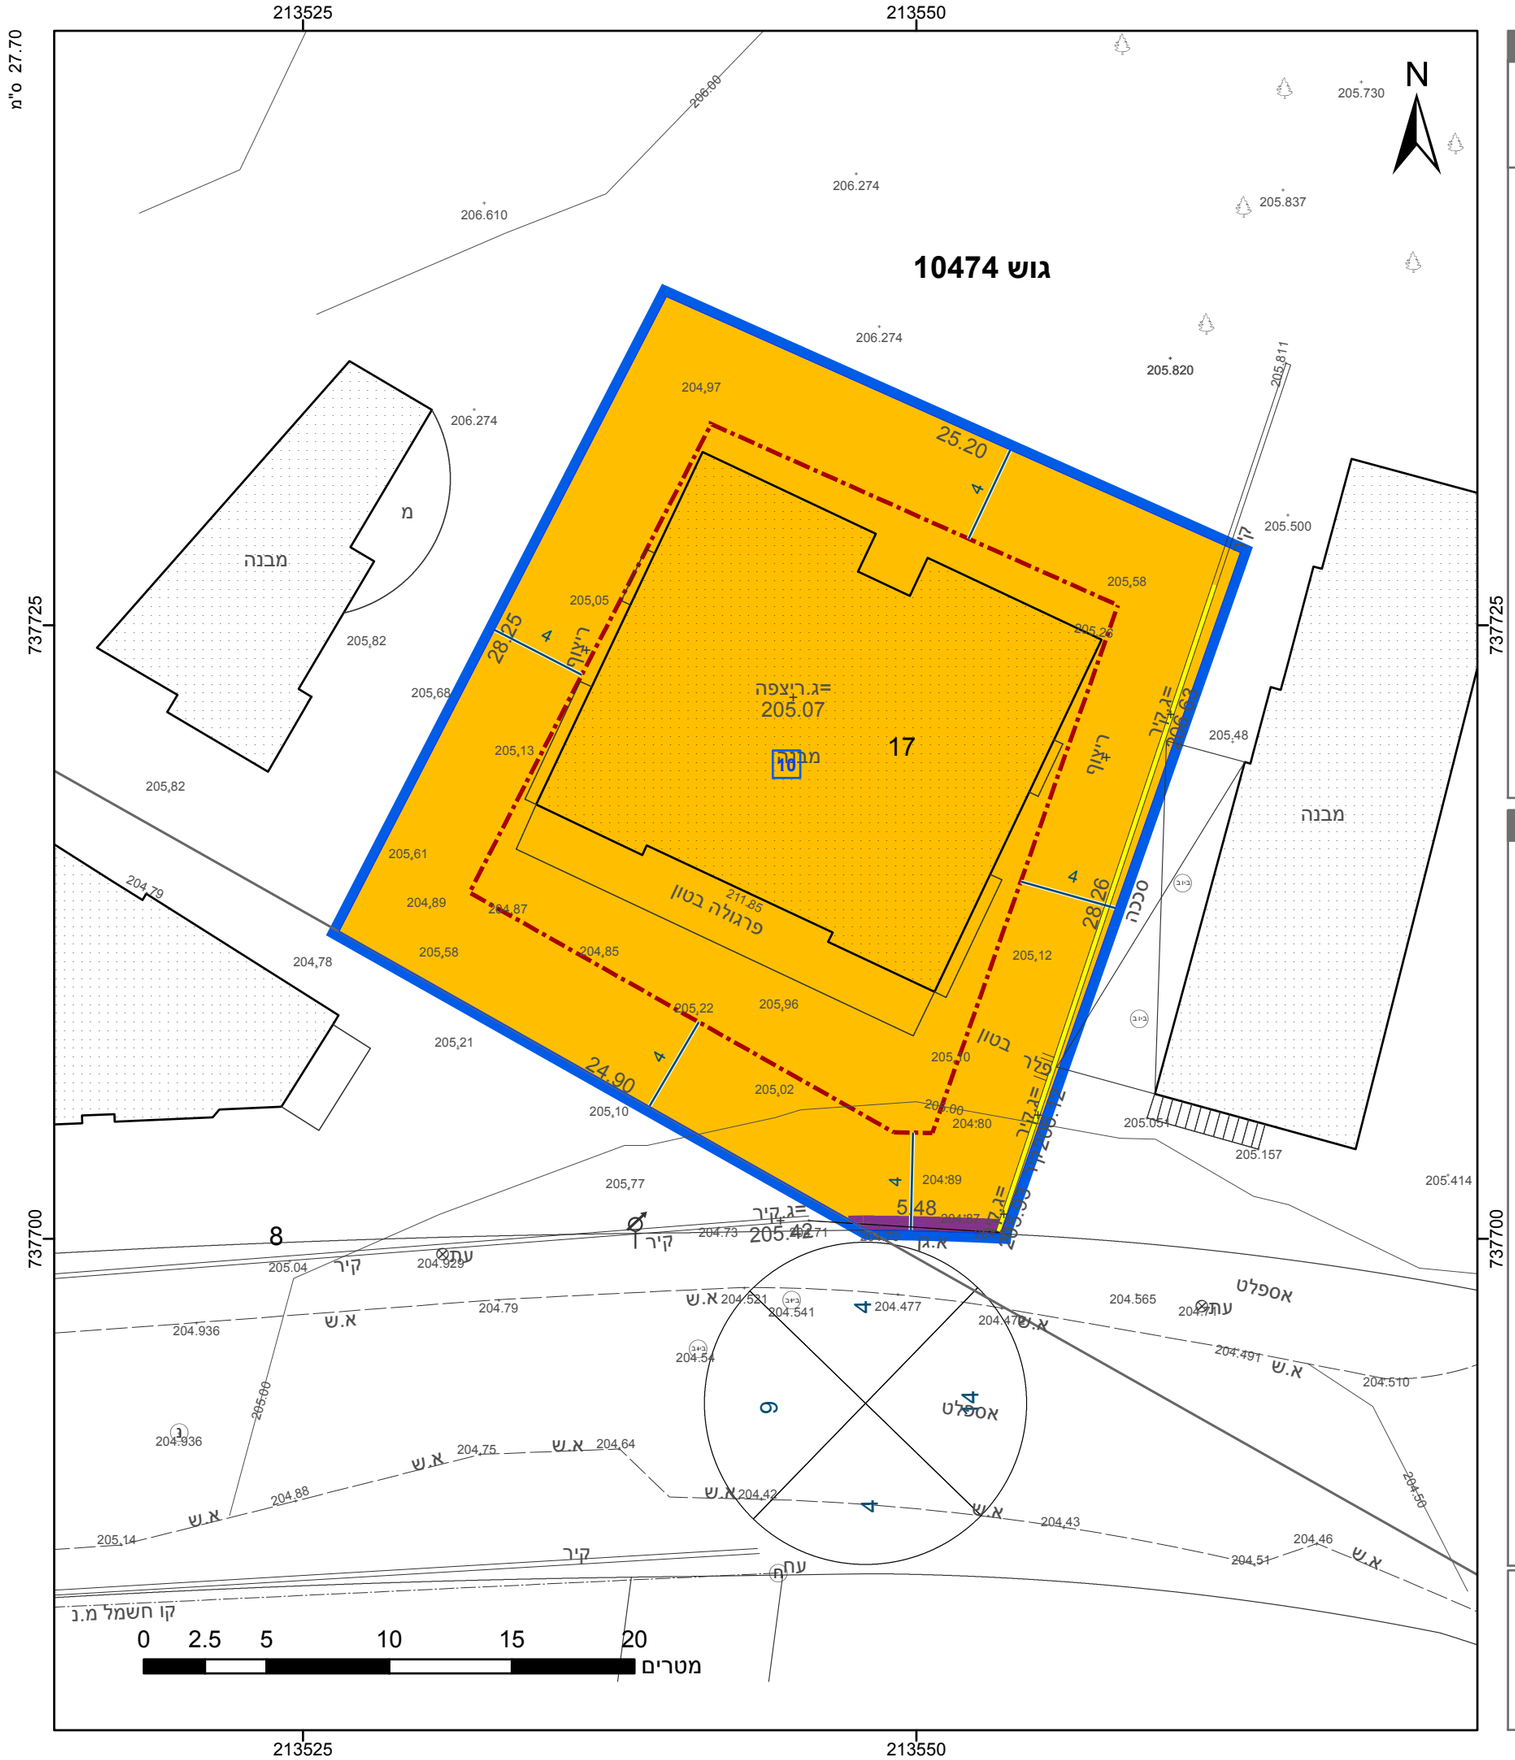
213525
213550
737725
737700
27.70 ס"מ
23.2 ס"מ
N
גוש 10474
17
מבנה
מבנה
מבנה
פרגולה בטון
ריצוף
בטון
סכנה
אספלט
אספלט
קיר
קו חשמל מ.נ
מ
מ
מ