
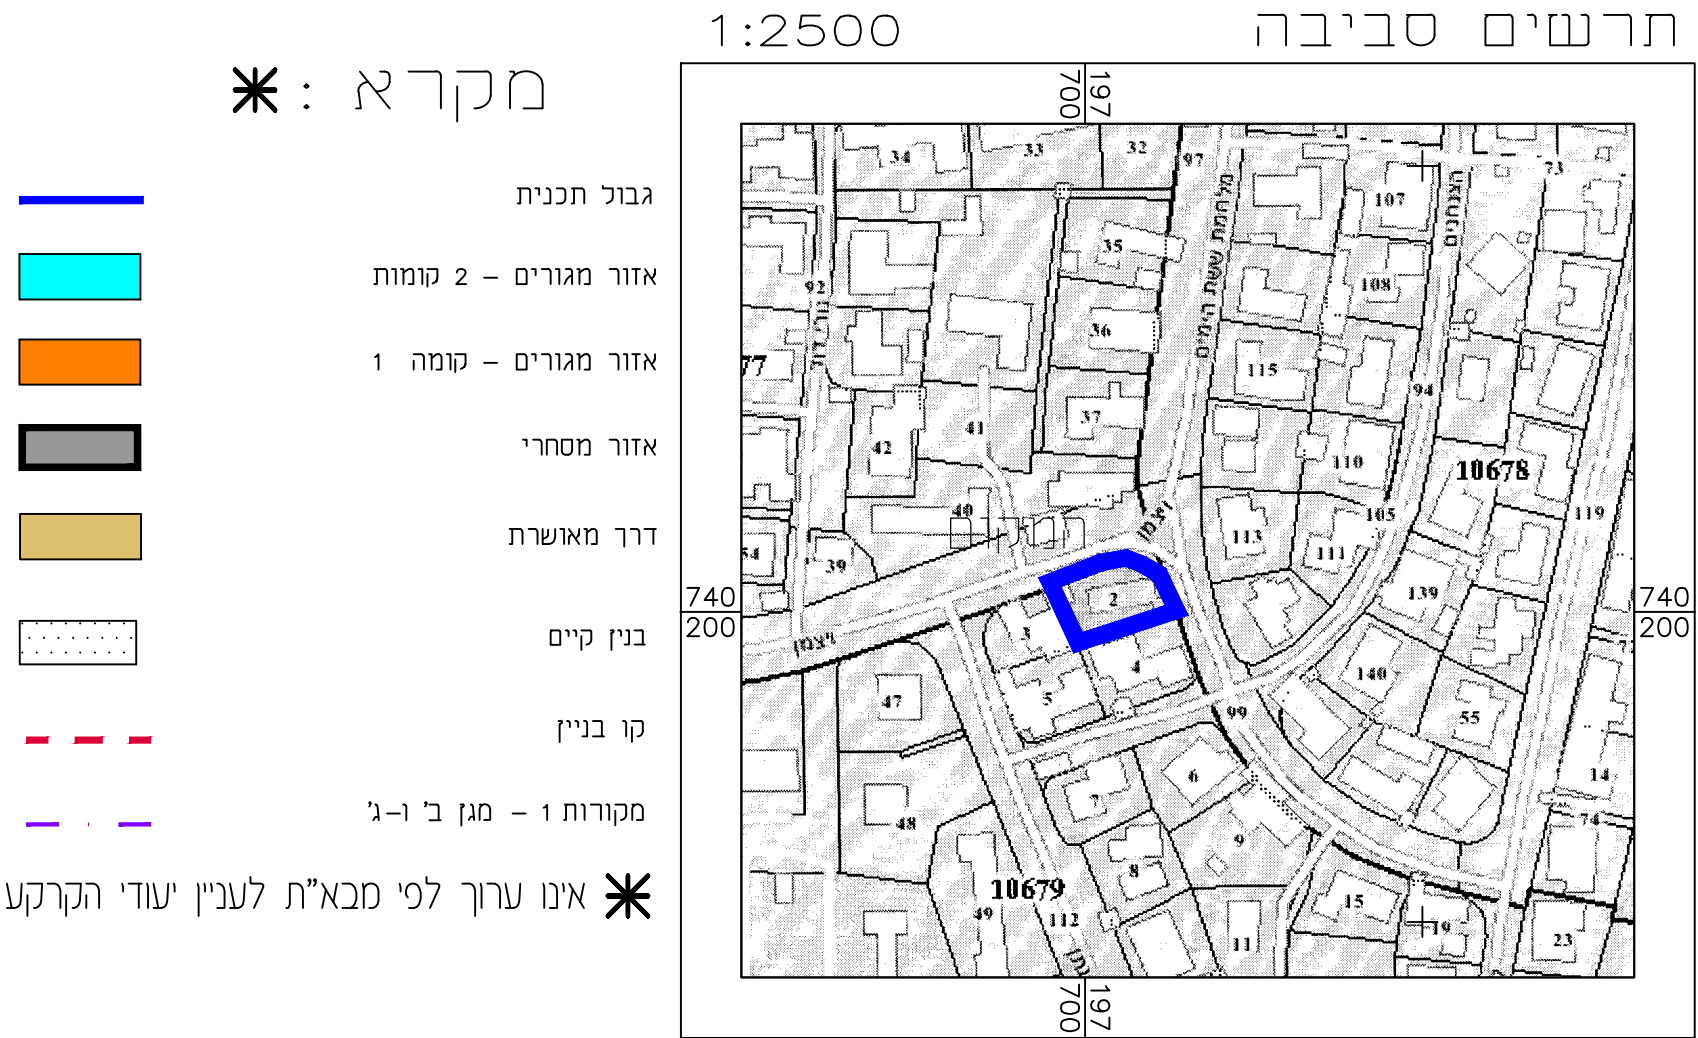


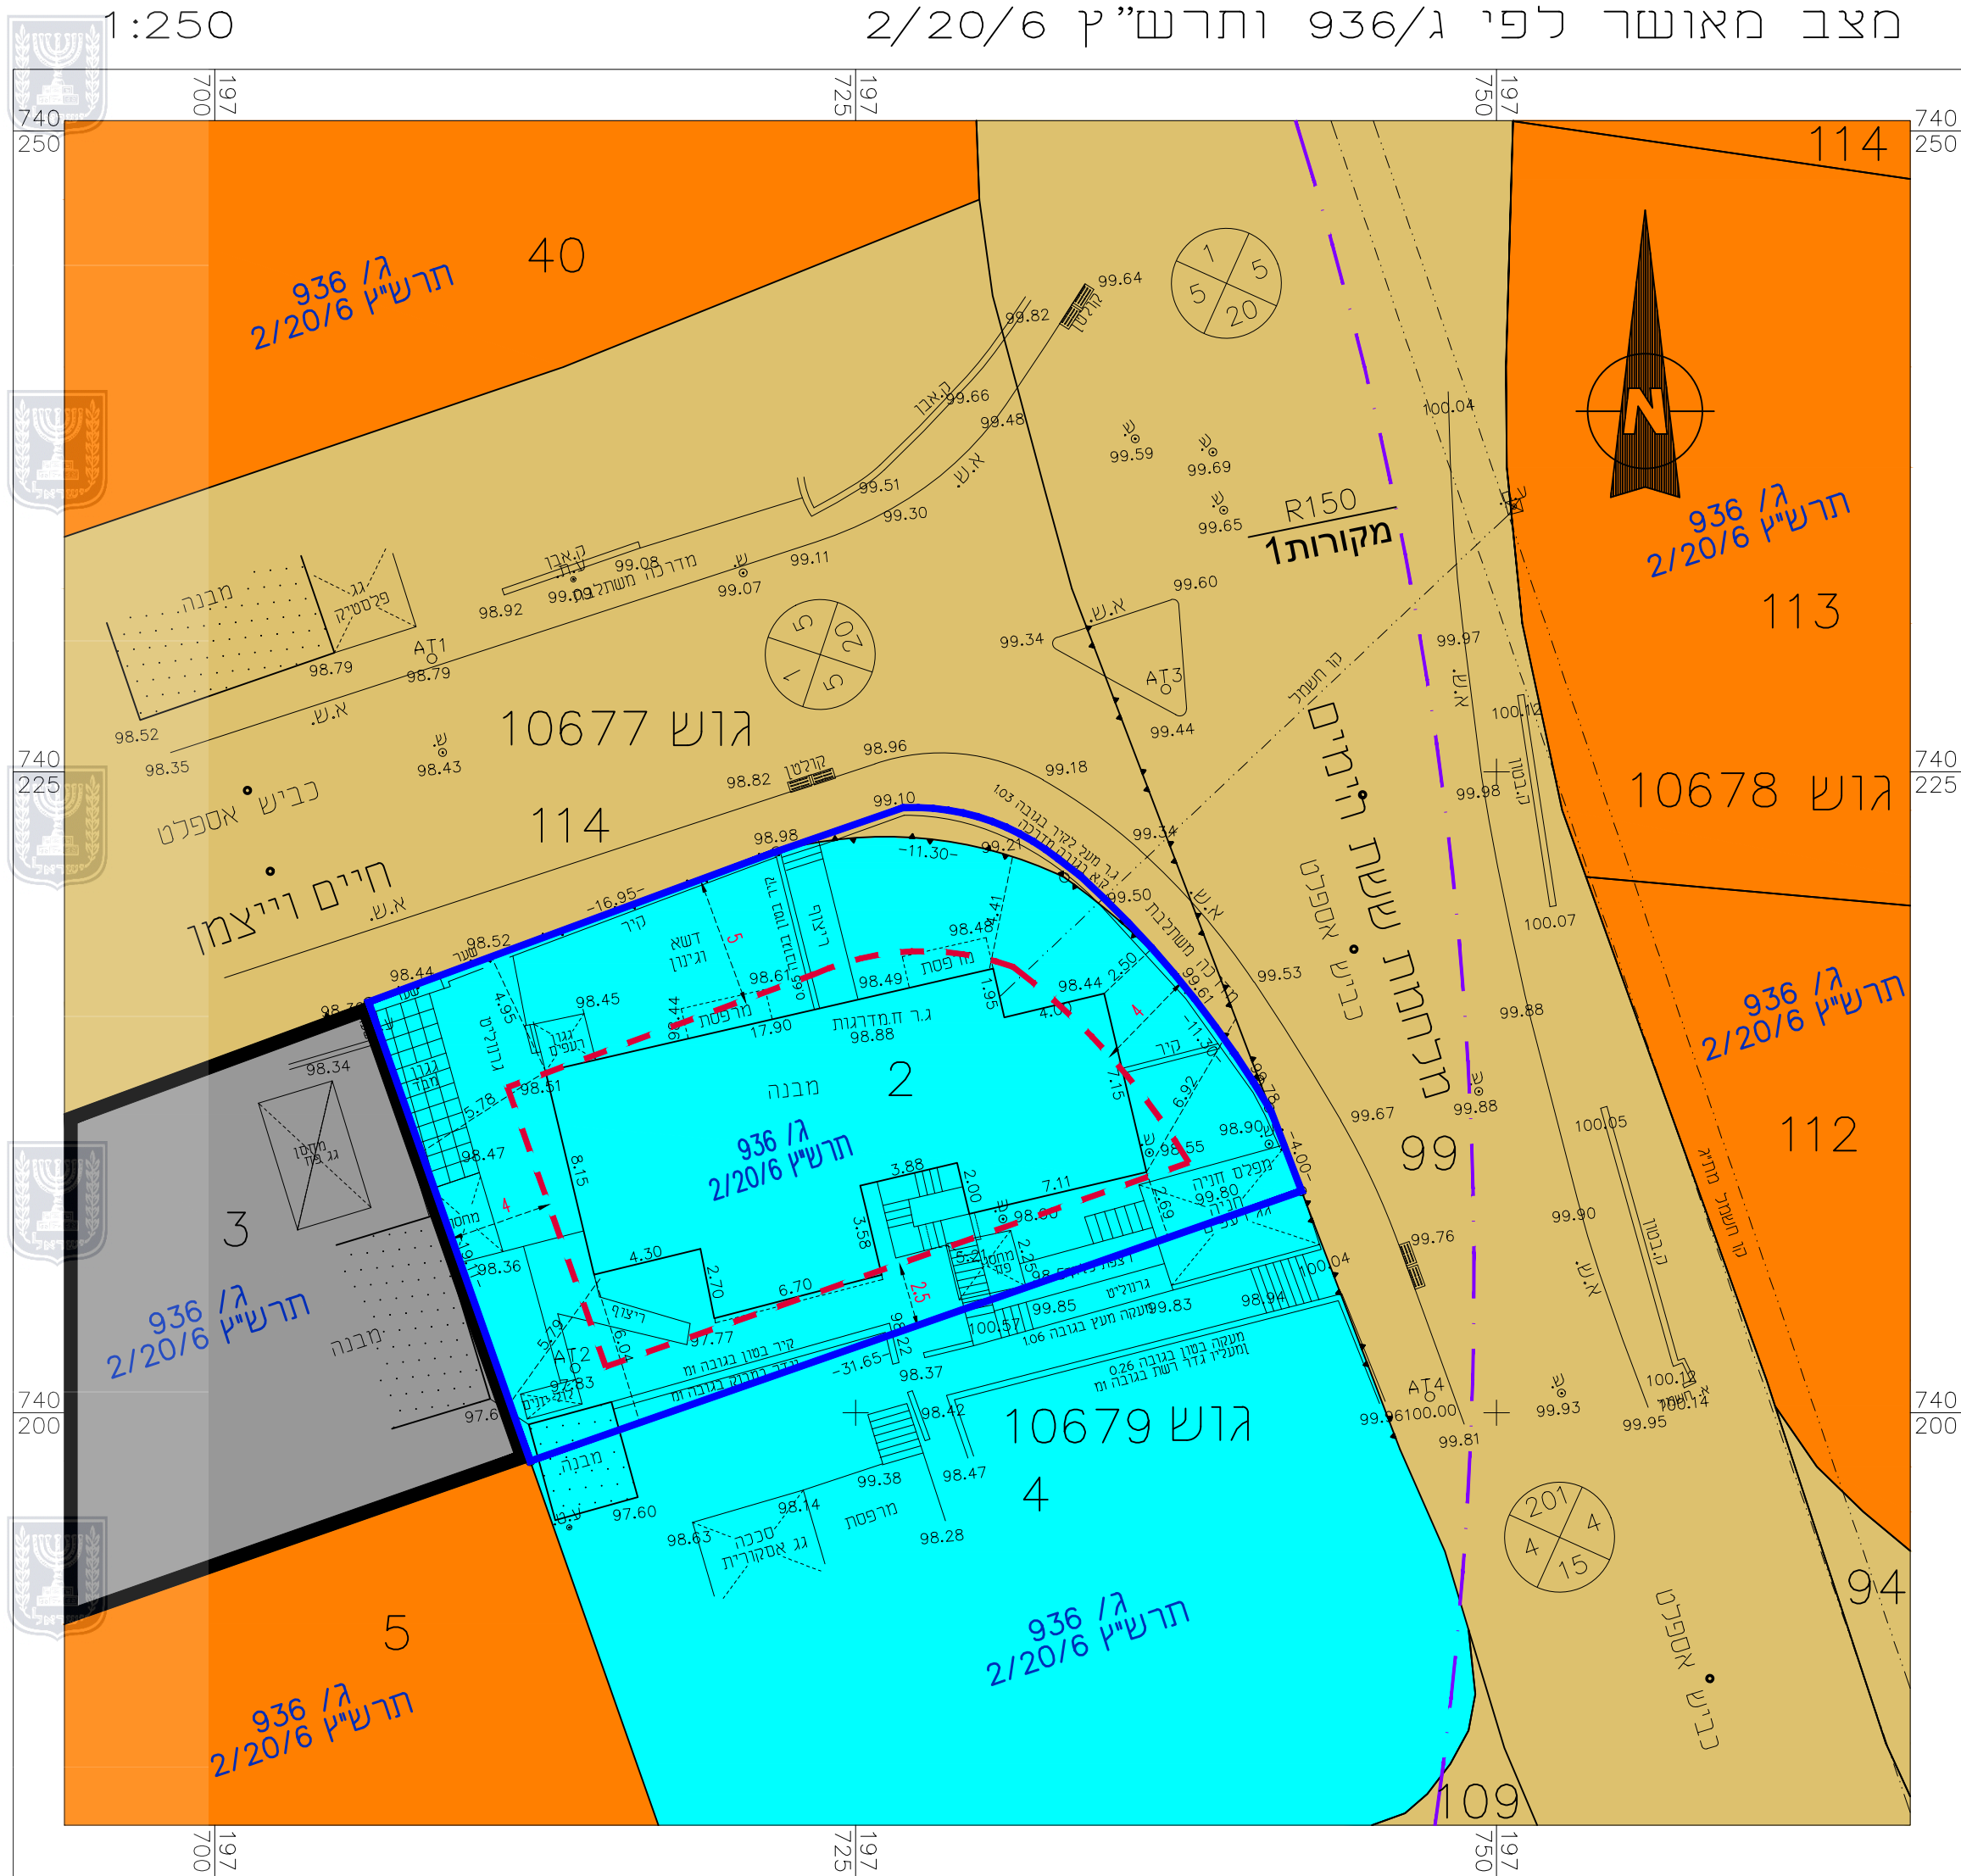

מצב מאושר		
נספח לתכנית מס' 355-1136183		
מכ/מק/ 869		
הסדרת בינוי ברחי ויצמן 44		
טירת כרמל. גוש: 10679 חלקה: 2		
גליון 1 מתוך 1		
תחולה	רקע	תיאור
תאריך עריכת הנספח	11/10/2023	קנ"מ
תרשימים נוספים	1:250	קנ"מ
תרשים הסביבה להתמצאות כללית	1:4,000	קנ"מ
תרשים הסביבה	1:2,500	קנ"מ
שמות וזחתימות:		
שם:	ד"ר אלה מרכסנברג	עורך הנספח
ד"ר אלה מרכסנברג		