


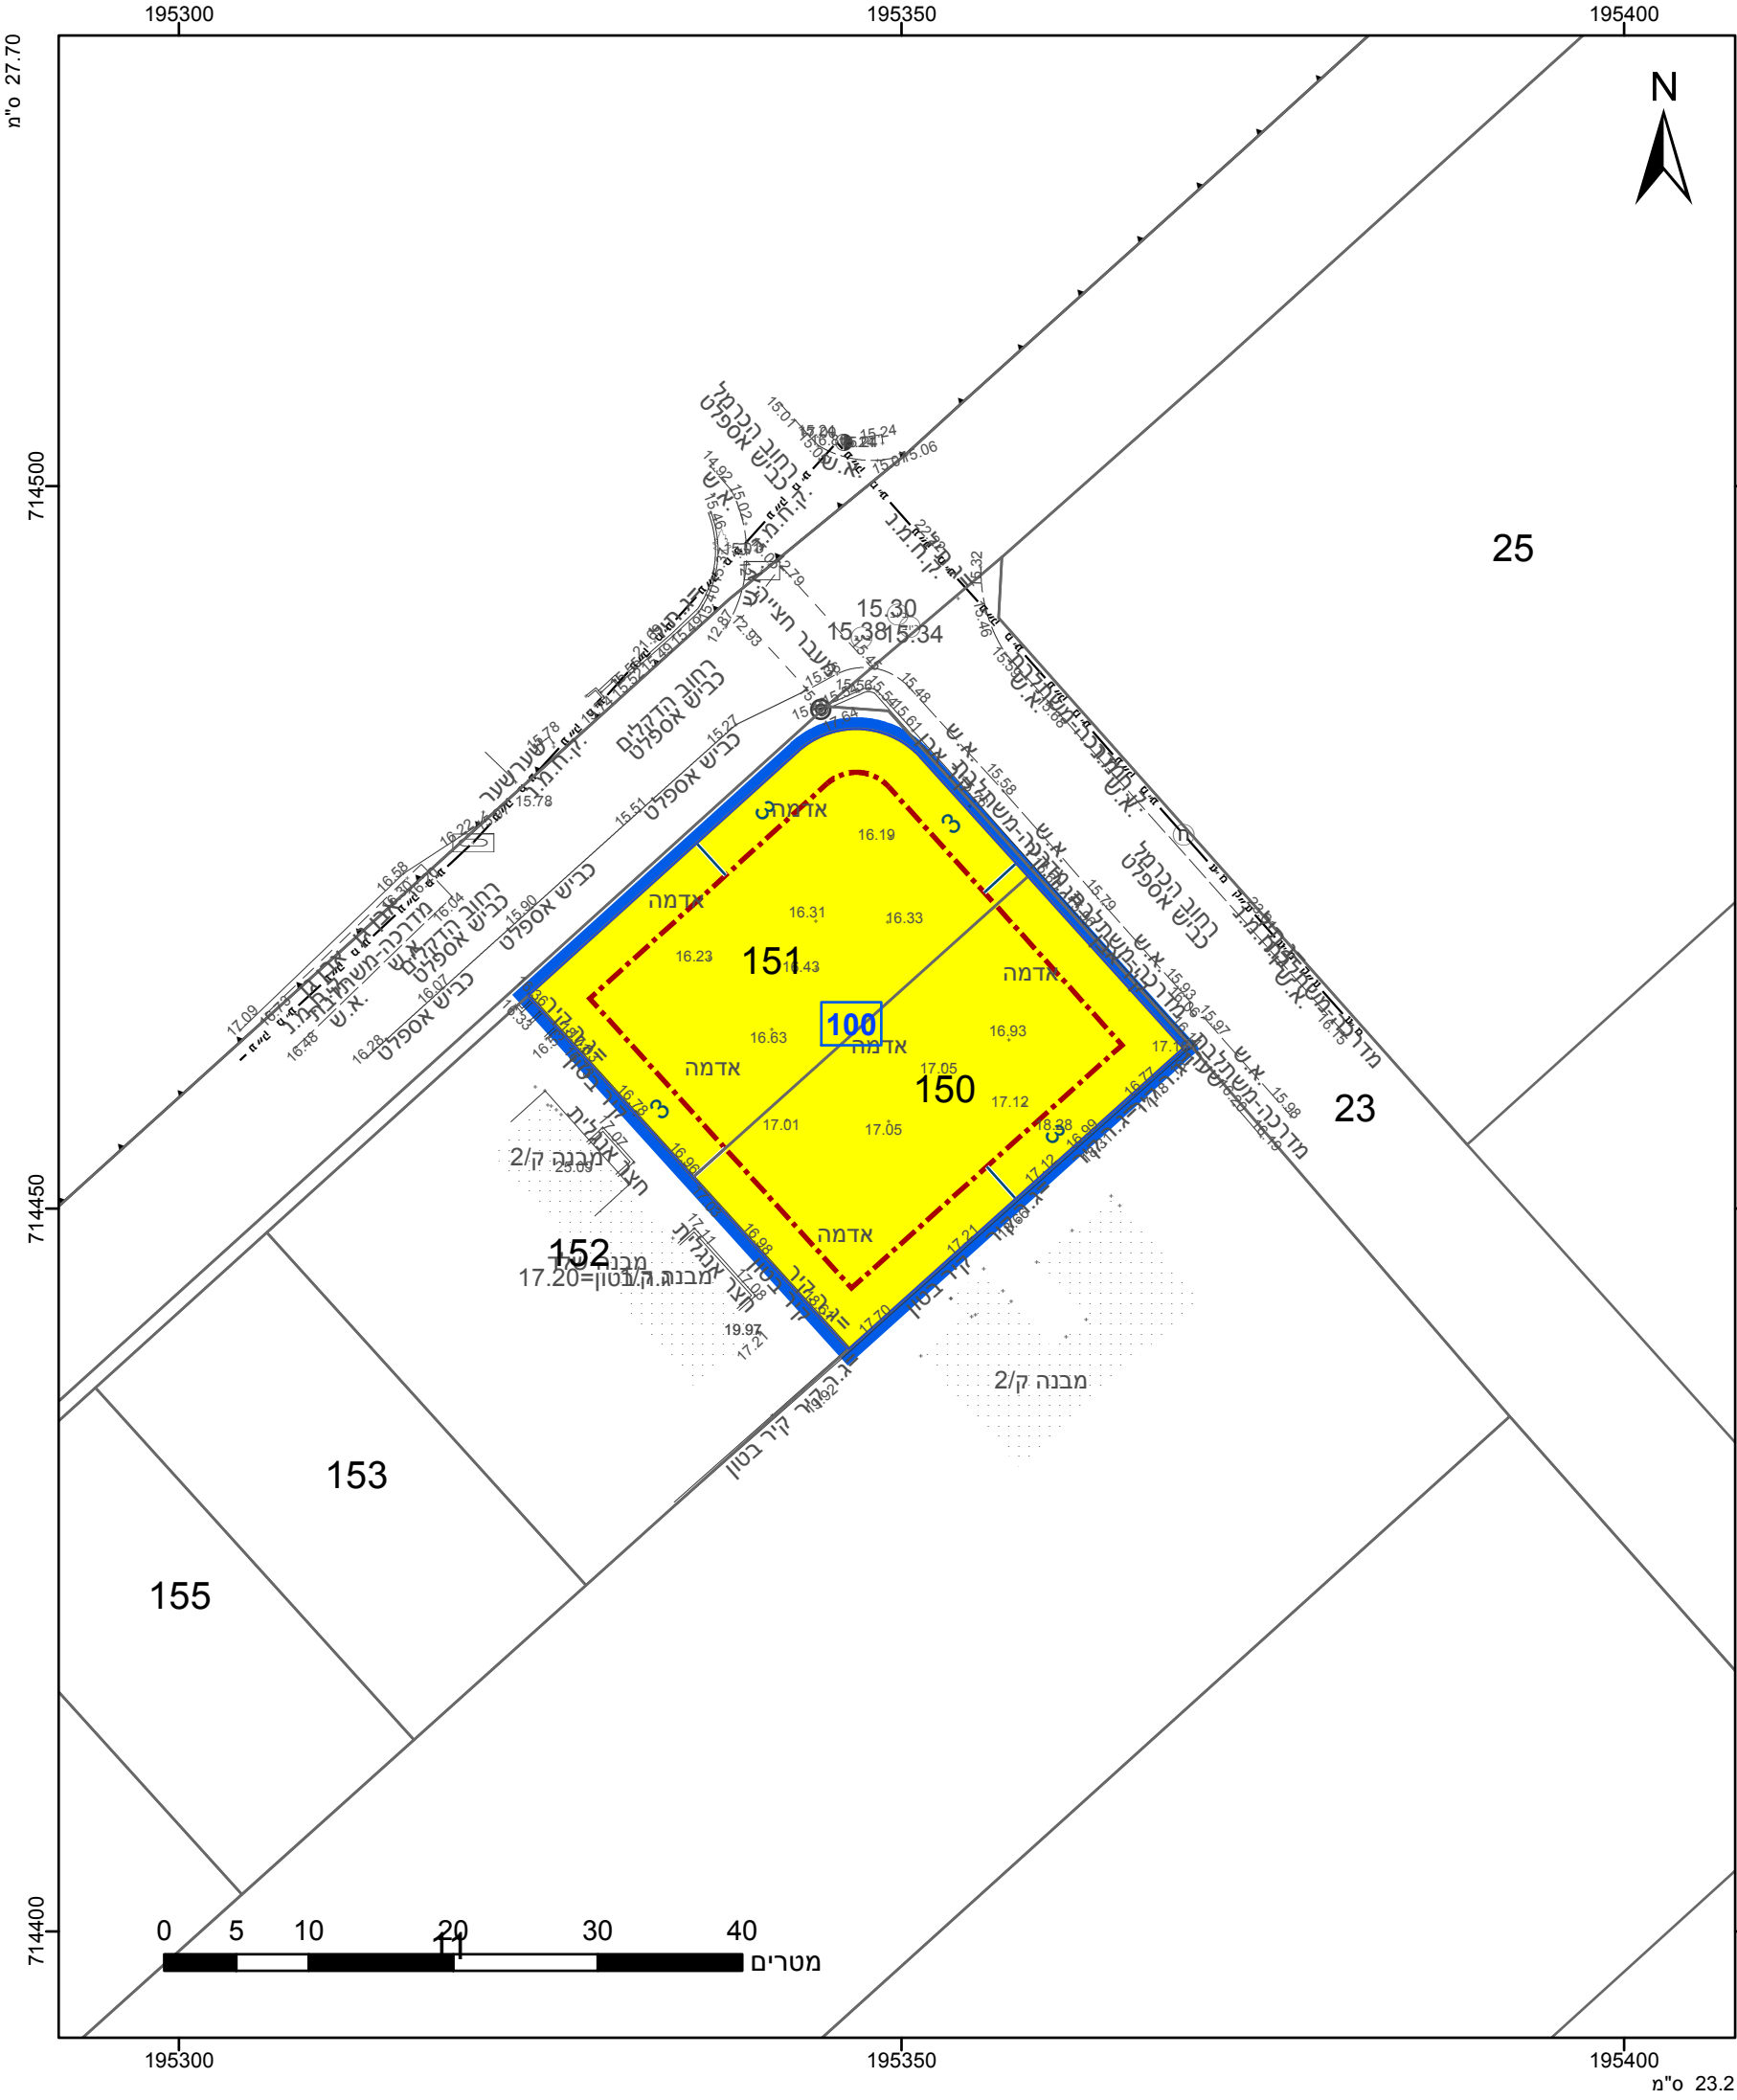

מקרא

גבול התכנית

גוש 1234

גבול גוש ומספרו

גבול חלקה ומספרה

תא שטח ומספרו

מספר הדרך

קווי בנין

רחב הדרך

מגורים א

קו-בנין

מידות

353-1025030 אישורים בתכנית מס' 353-1025030

הריני מצהיר בזאת כי המפה הטופוגרפית/המצבית המהווה רקע לתכנית זו, נערכה על ידי ביום 29.9.2021 והיא הוכנה לפי הוראות נוהל מבא"ת ובהתאם להוראות החוק ולתקנות המודדים שבתוקף. דיוק הקו הכחול והקדסטר: מדידה אנליטית מלאה ברמת תצ"ר

1318 מספר רשיון


אבו עטא נד"ר שם המודד

תאריך

חתימה

חוק התכנון והבניה, התשכ"ה - 1965 תכנית מתאר מקומית	
מס' 353-1025030	
חלקות 150, 151 בנימינה, תוספת שטחים ויחידות דיור.	
תשריט מצב מוצע	
גיליון 1	מתוך 1
חזו	חיפה
מרחב תכנון מקומי	יישובי הברון
רשות מקומית	בנימינה-גבעת עדה
ישוב	בנימינה-גבעת עדה
תכנית בסמכות	מחזית
איחוד וחלוקה	ללא איחוד וחלוקה
היתרים או הרשאות	תכנית שמכוחה ניתן להוציא היתרים או הרשאות
מונה תדפיס התשריט	7
מועד הפקה	06/11/2023 07:10
שטח התכנית	1.022 דונם קנה מידה 1:500
שמות*	
מגיש תכנית	דודן גילן תאגיד
עורך ראשי	חנן רוגנסקי תאגיד רוגנסקי אדריכלים ומתכנני ערים
יזם	דודן גילן תאגיד

טבלת גושים וחלקות*			
מספר גוש	חלק/ כל הגוש	מספרי חלקות בשלמותן	מספרי חלקות בחלקיותן
10206	חלק	150-151	

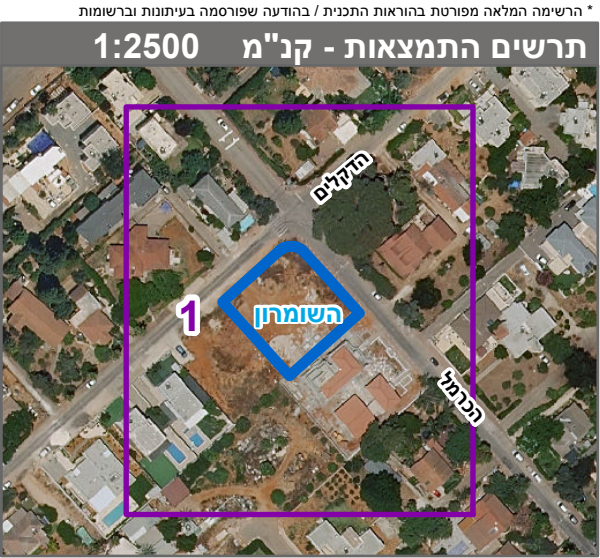

שנת צילום אוויר: 2019