


1:250 ק.מ.

מצב מאושר

מקרא  
מצב מאושר

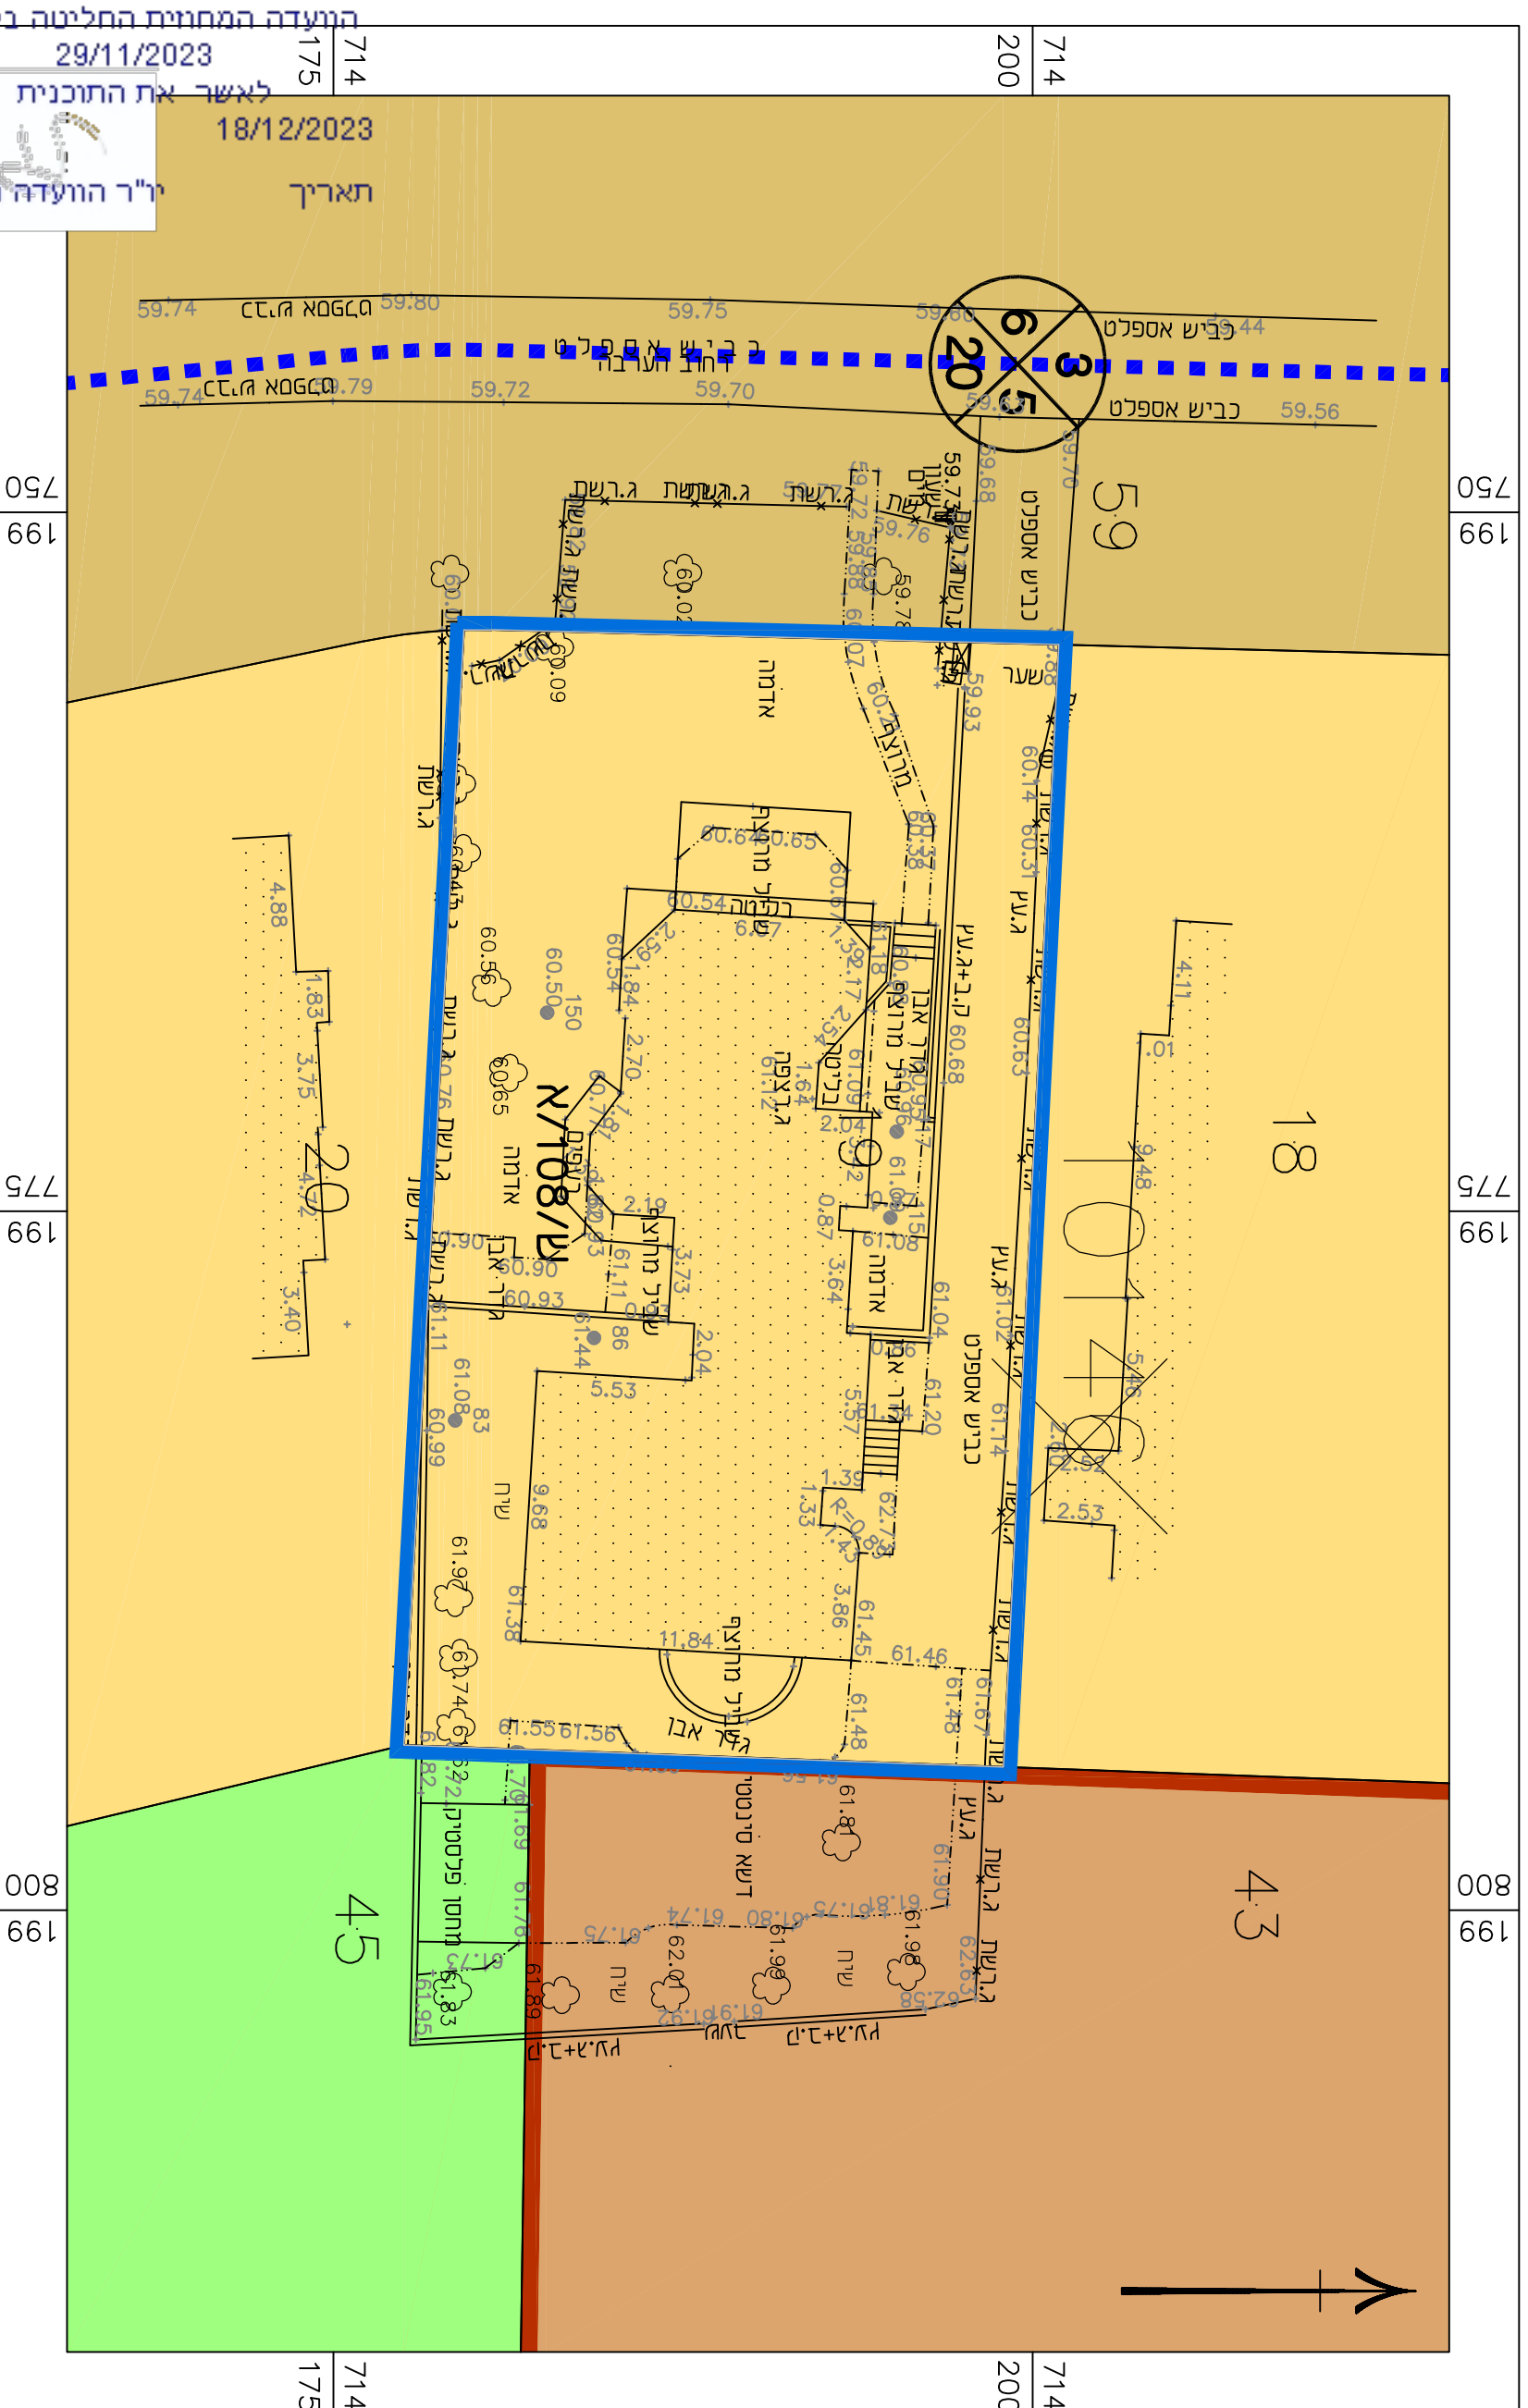

גבול התכנית

• אזור מגורים א'

• אזור לבנייני ציבור

• שטח ציבורי פתוח

דרך מאושרת

גבול תכנית מאושרת ומספרה

מס' הדרך \_\_\_\_\_  
 קו בנין \_\_\_\_\_  
 זכות הדרך \_\_\_\_\_

• ייעוד שלא לפי תבא"ת 2006

מצב מאושר

נספח לתכנית מס' 353-1095058

תוספת יחידת דיוור וזכריות בניה  
בדלקקה 19 גוש 10146, גבעת עדה

גזיון 1 מתוך 1

רקע

תיאור תאריך עריכת הנספח 13/07/2022

קנ"מ 1:250

קנ"מ	תרשומים נוספים
1:1,XXX	שם תרשים
1:1,XXX	שם תרשים
1:1,XXX	שם תרשים

שמות ודחיות:	
שם:	אטות אולצור
שם:	עורך
שם:	הנספח
שם:	ל"ר
שם:	תאריך:

מינהל התכנון  
 חוק התכנון והבניה, התשכ"ה - 1965  
 מחו ח"פה  
 הוועדה המחוזית הפלטינה ביום:  
 29/11/2023  
 לאשר את התוכנית  
 18/12/2023  
 תאריך  
 יו"ר הוועדה המחוזית

מינהל התכנון  
 חוק התכנון והבניה, התשכ"ה - 1965  
 מחו ח"פה  
 הוועדה המחוזית החליטה ביום:  
 22/03/2023  
 להפקיד את התכנית  
 18/06/2023  
 תאריך  
 יו"ר הוועדה המחוזית

