


1:250 ק.מ. ת.

מצב מאושר

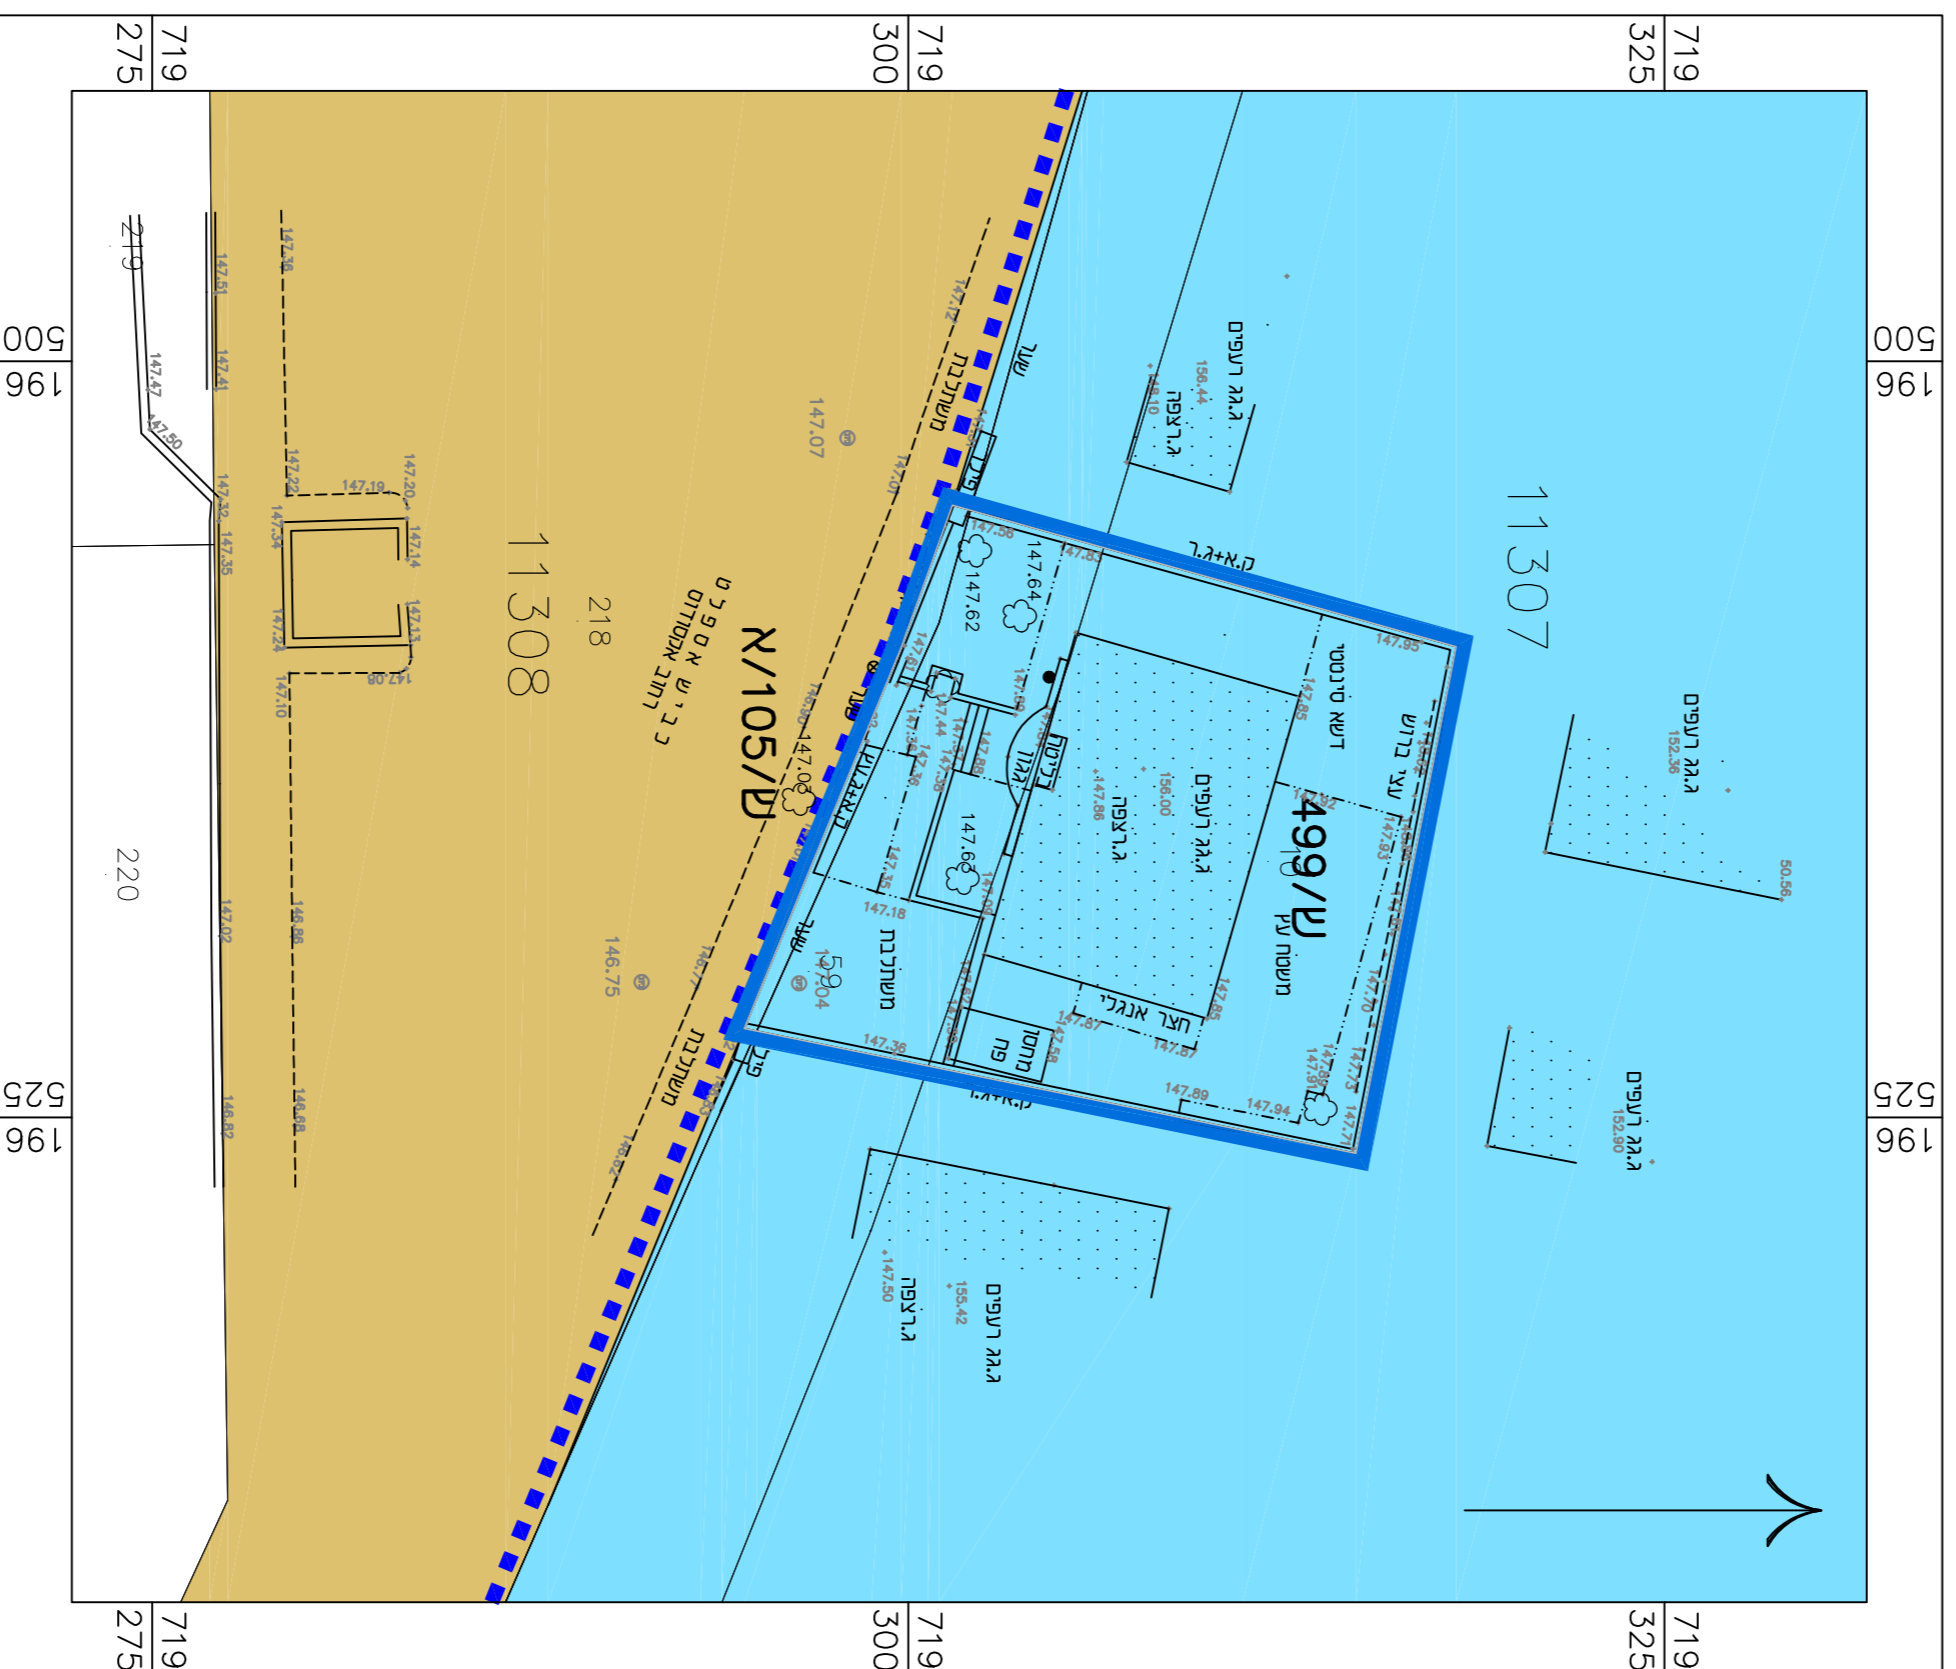

### מקרא מצב מאושר

- גבול התכנית
- אזור מגורים ב' •
- דרך מאושרת
- גבול תכנית מאושרת ומספרה
- ייעוד שלא לפי מבא"ת 2006
- 499/ע

**מצב מאושר**

נספח לתכנית מס' 1127638-353

**תוספת יחידת דיור וזכויות בניה**

**ברח' אקסודוס, זכרון יעקב**

גליון 1	מתוך 1
תחזולה	רקע
תיאור	תאריך עריכת הונספח
קנ"מ	14/08/2022

קנ"מ	1:250	תרשומים נוספים
שם תרשים	1:א,XXX	שם תרשים
שם תרשים	1:א,XXX	שם תרשים
שם תרשים	1:א,XXX	שם תרשים

<b>שמות ודתימות:</b>	
שם:	אמת ארלצור
שם:	עורך
תאריך:	ל"ד
תאריך:	הונספח

מינהל התכנון  
 חוק התכנון והבניה, התשכ"ה - 1965  
 מחוז חיפה  
 הוועדה המחוזית החליטה ביום:  
 06/09/2023  
 לאשר את התוכנית  
 29/10/2023  
 תאריך יו"ר הוועדה המחוזית

