




חוק התכנון והבניה, התשכ"ה - 1965
מחוז חיפה
הוועדה המחוזית החליטה ביום :
30/10/2023
לאשר את התוכנית
28/02/2024
תאריך יו"ר הוועדה המחוזית

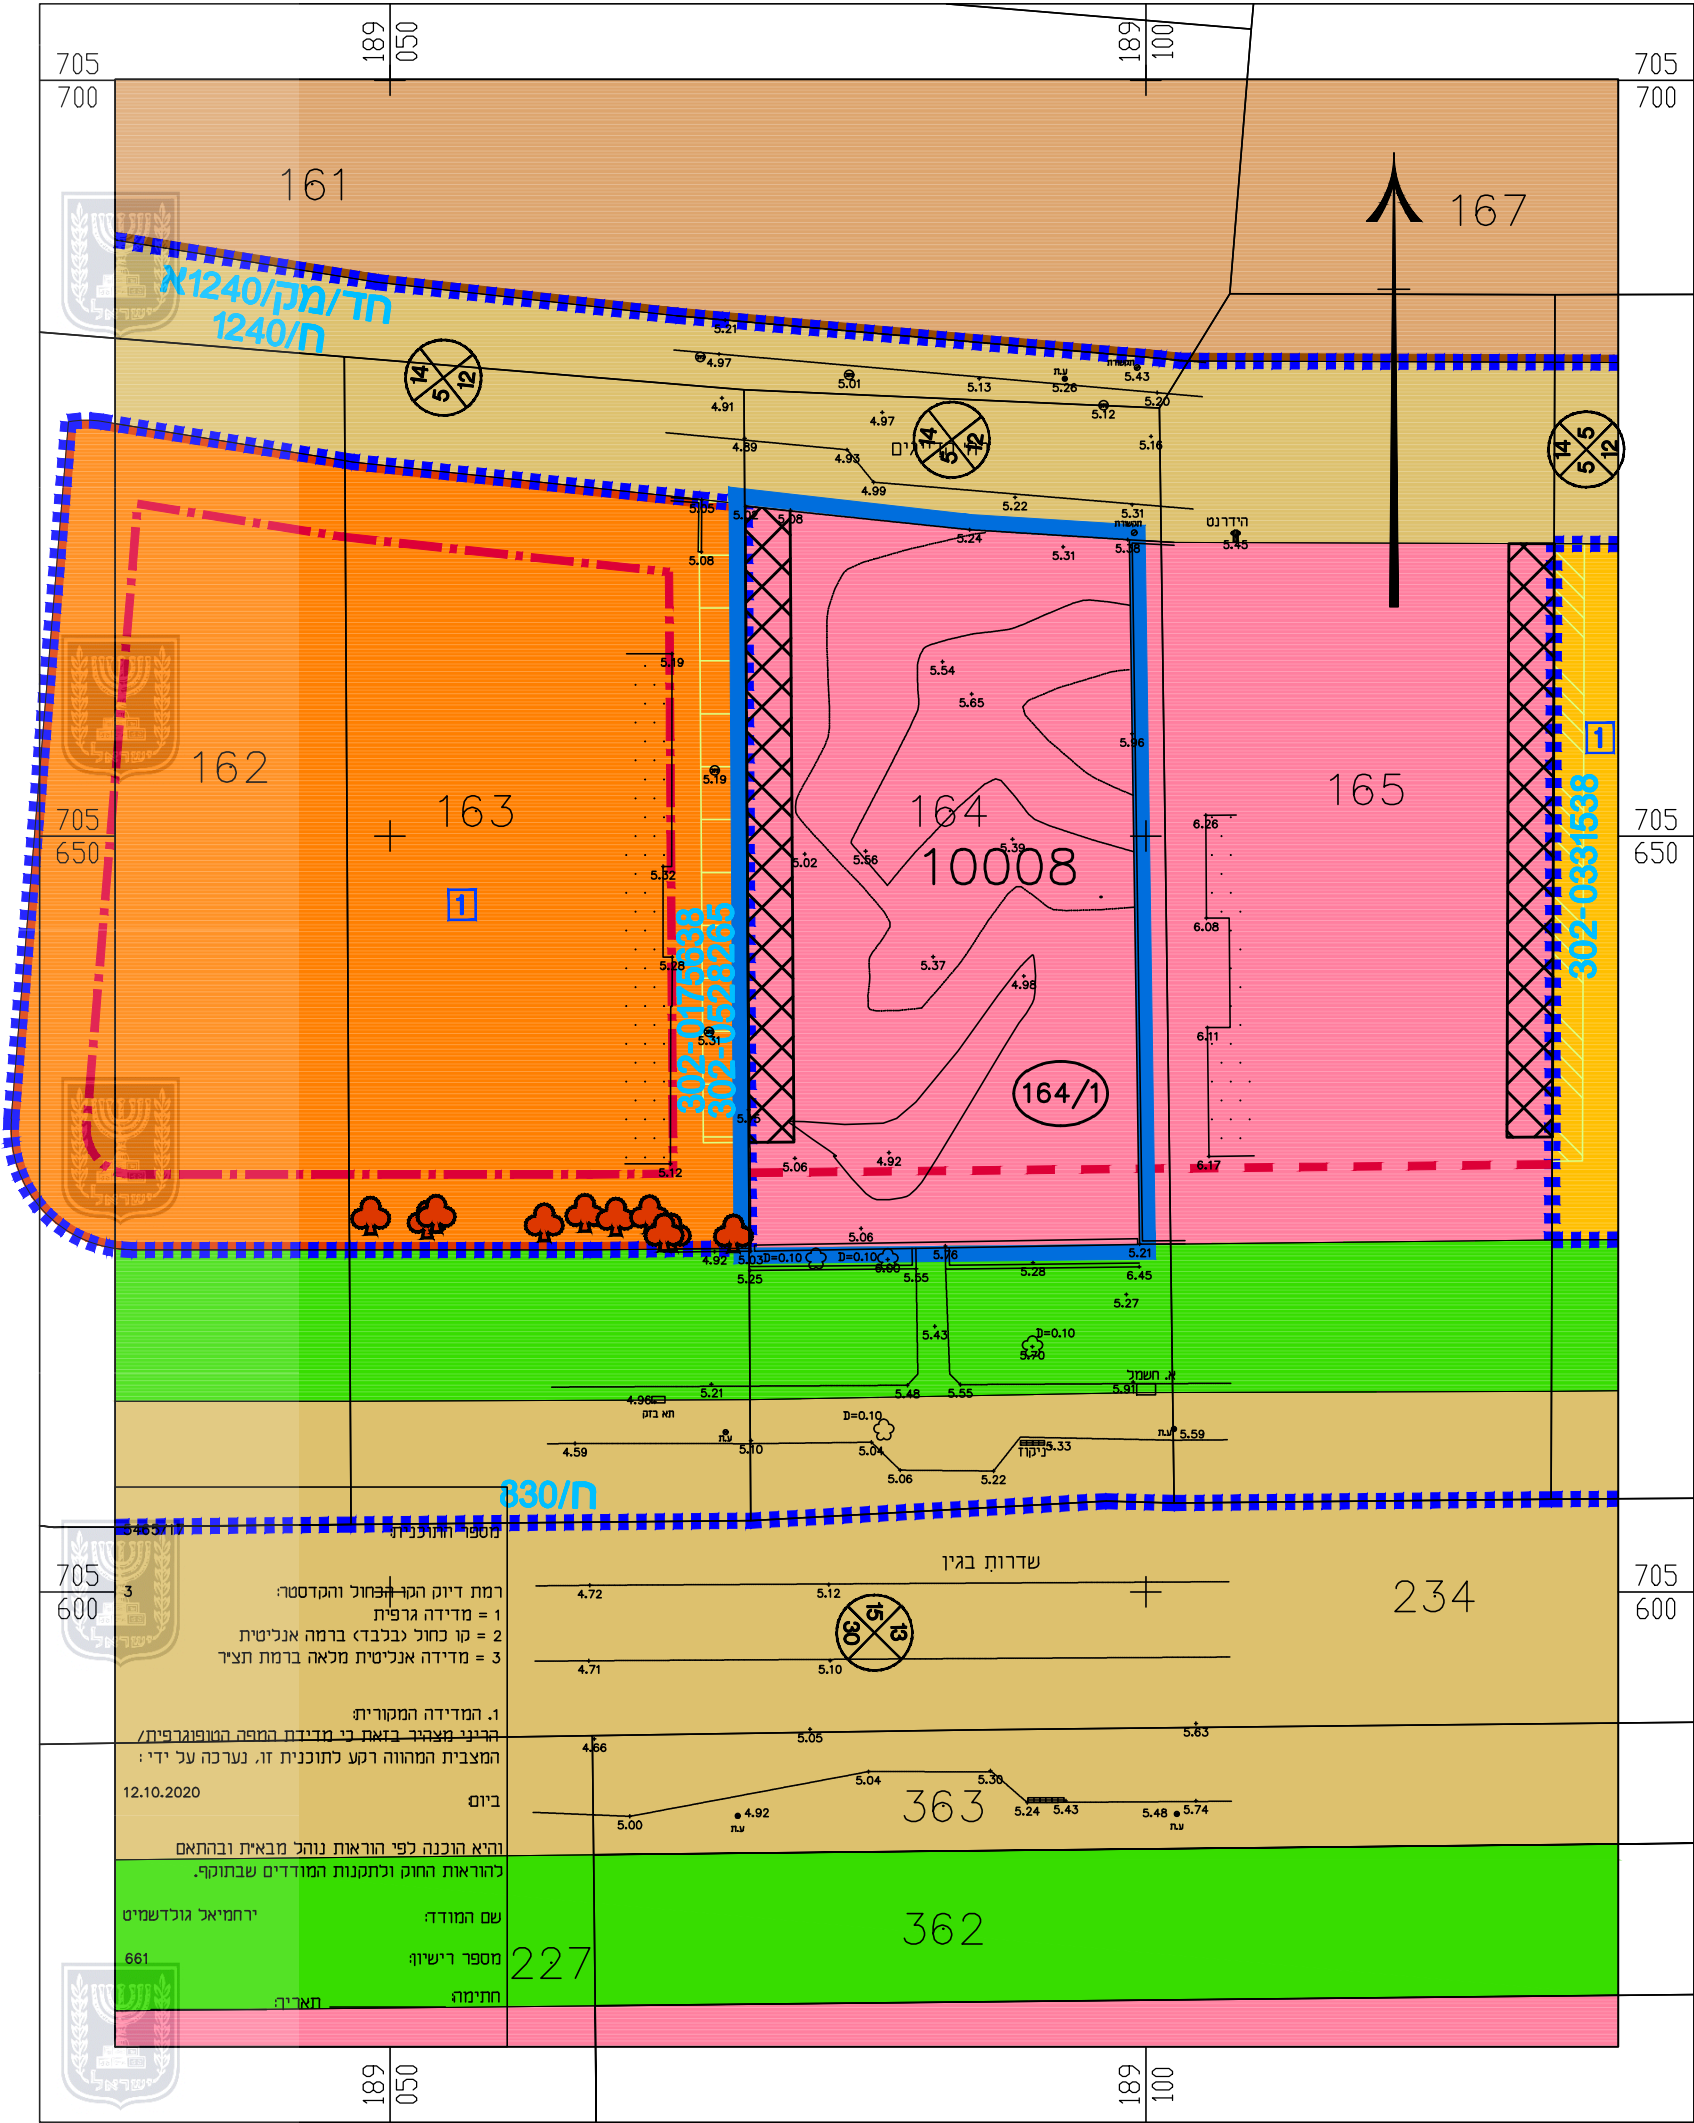

מצב מאושר קנ"מ 500 : 1

- מקרא מצב מאושר**
- מגורים ב' - מבא"ת
 - מגורים ד' - מבא"ת
 - איזור מגורים ד' לפי חד/1240
 - שטח ציבורי פתוח/שבילים
 - שטח לבניני ציבור
 - דרך קיימת ו/או מאושרת
 - זיקת הנאה לפי חד/1240
 - זיקת הנאה למעבר ברכב
 - זיקת הנאה
 - גבול תכנית
 - גבול תכנית מאושרת
 - קו בנין לפי מבא"ת
 - קו בנין לפי חד/1240
 - מס' תא שטח
 - מספר מגרש
 - עץ נשימור
 - גבול גוש
 - מס' הדרך
 - קו בנין
 - רוחב הדרך

תשריט מצב מאושר

נספח לתכנית מס' 302-1012483

חדרה - שדי מנחם בגין 5 - תוספת יח"ד,
קומות ושטחי בניה במגרש 164
תכנית מפורטת

גליון 1 מתוך 1

תחולה	רקע
תיאור	
תאריך עריכת הנספח	13.10.2021

קנ"מ	1:500
תרשימים נוספים	קנ"מ

שמות וחתימות:

עורך הנספח	שם:	אדריכל ערן מבל
		חתימה:
הנספח	תאריך:	ערן מבל אדריכלים ארכיטקטורה ובינוי ערים