


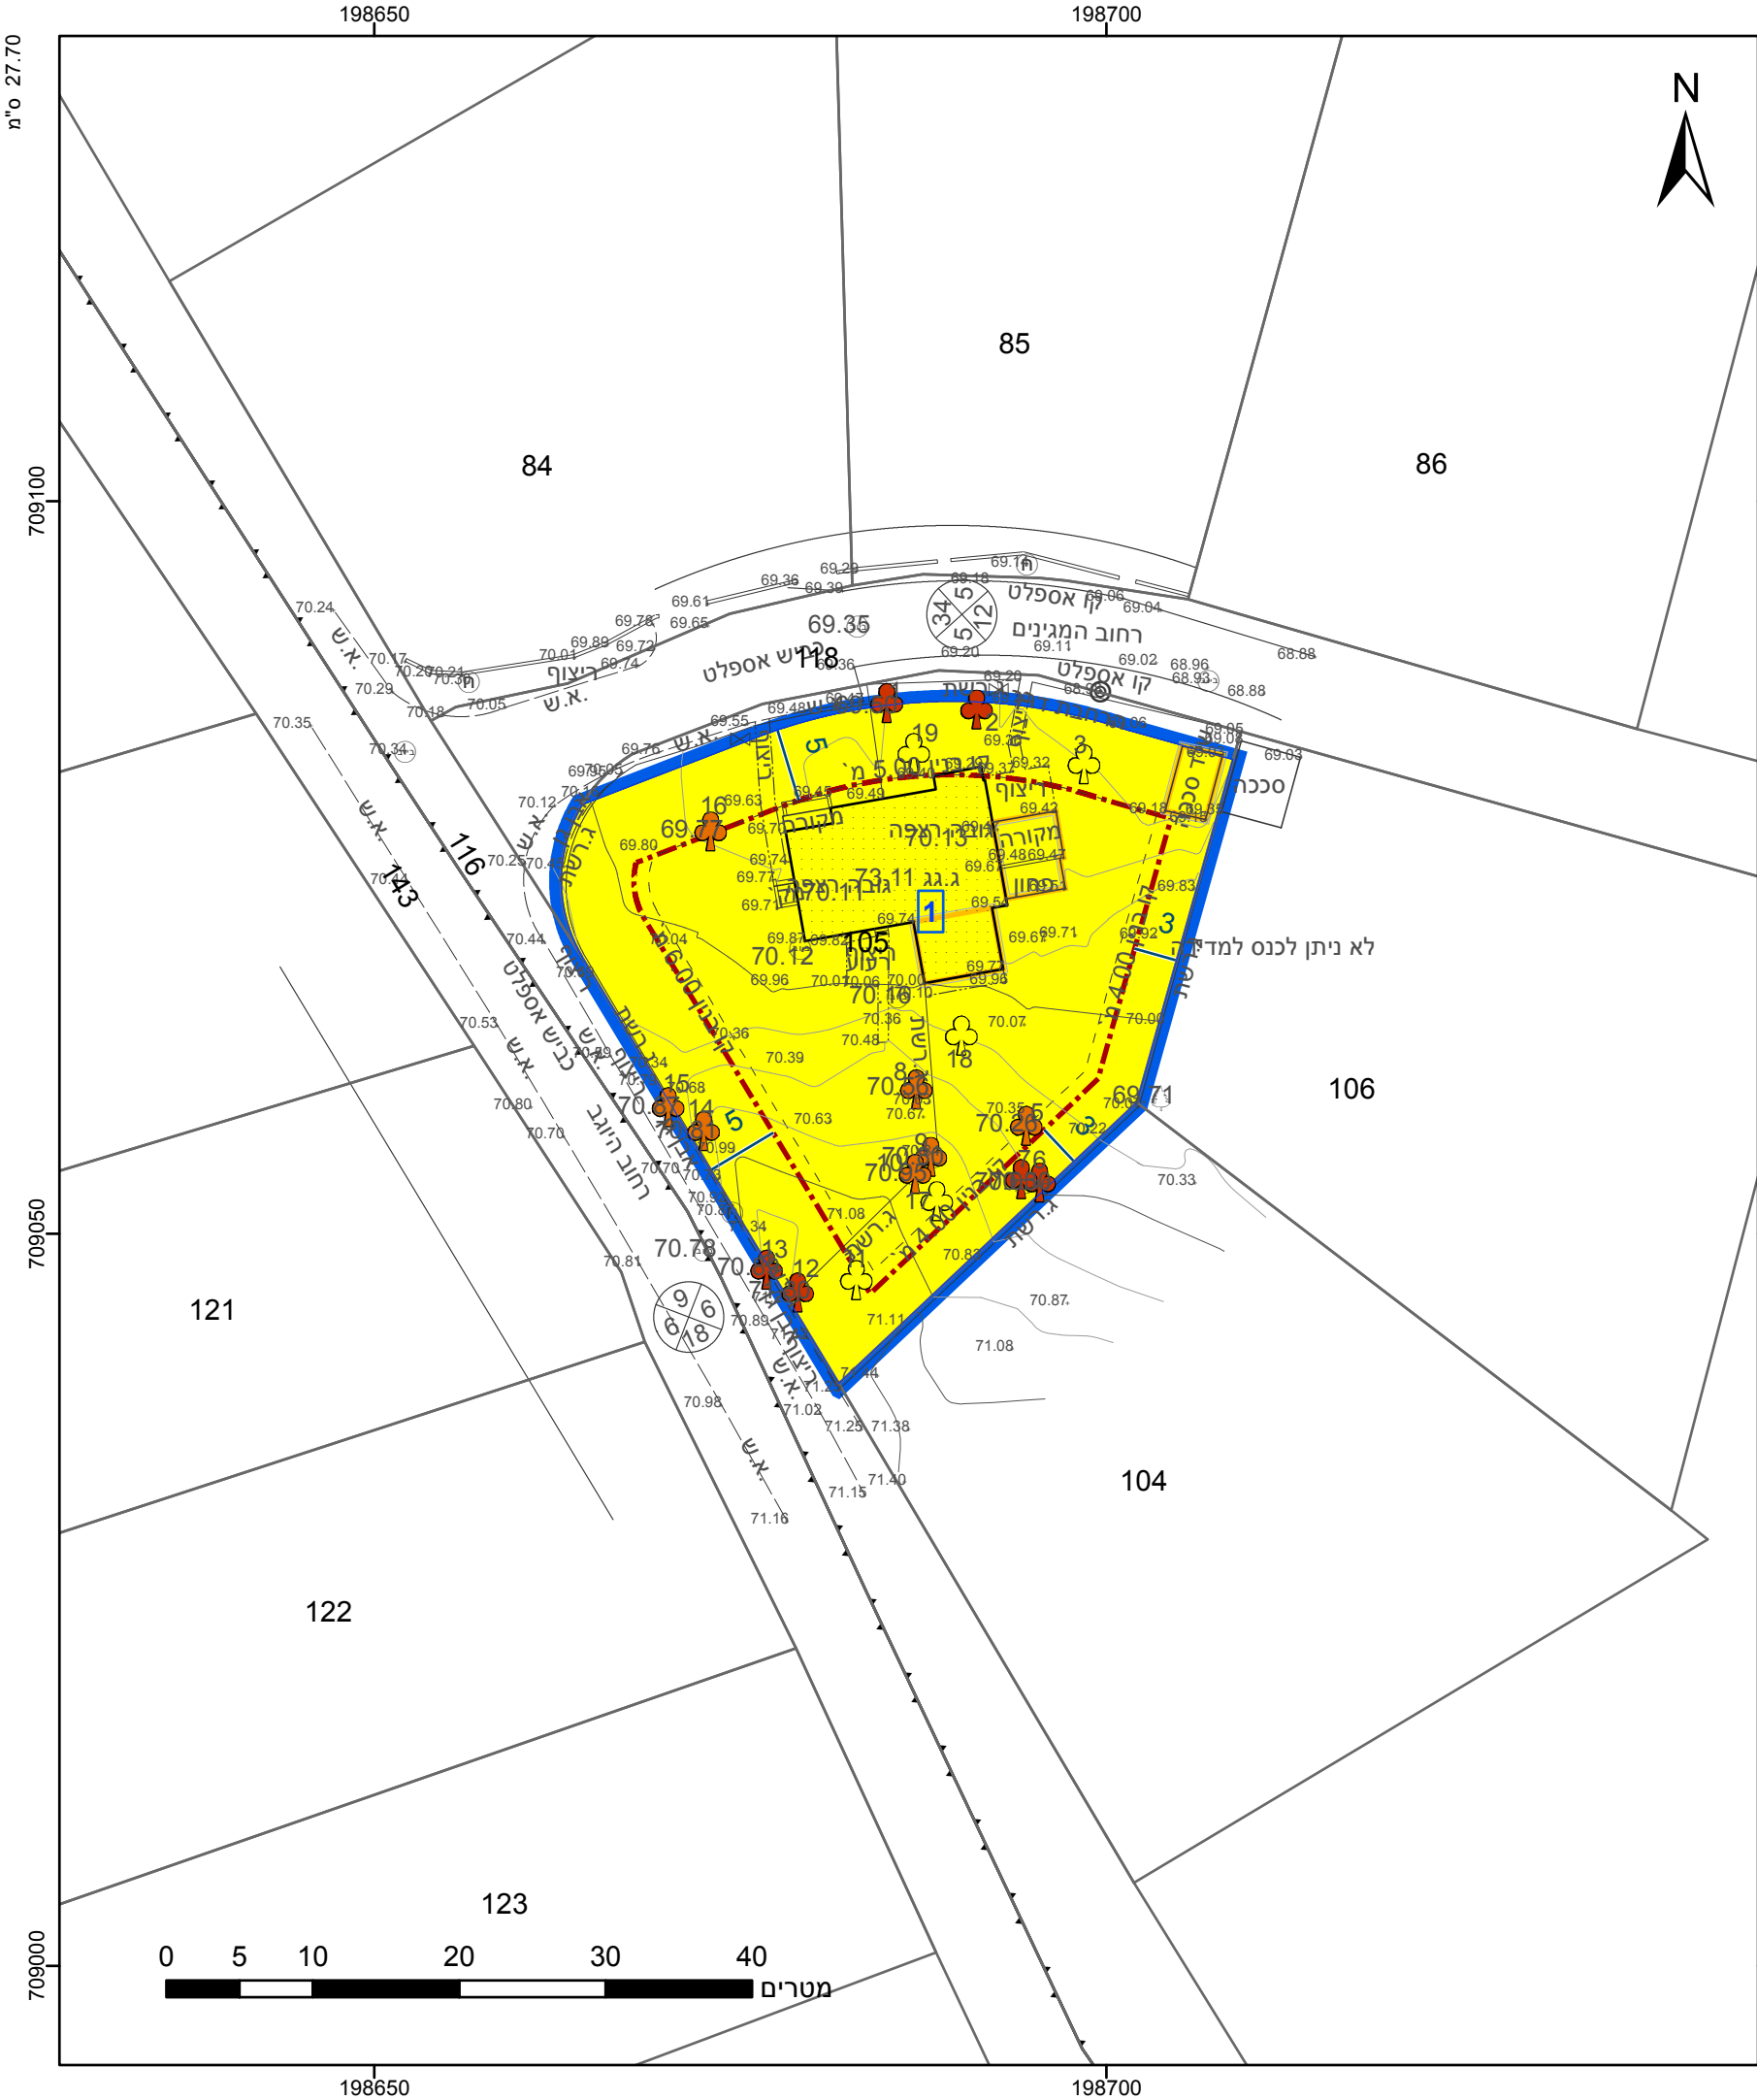

מקרא

גבול התכנית

גוש **1234**

גבול גוש ומספרו

גבול חלקה ומספרה

תא שטח ומספרו

מספר הדרך

קווי בנין

רחוב הדרך

מגורים א

קו-בנין

להריסה

מידות

עץ/עצים לשימור

עץ/עצים להעתקה

עץ/עצים לכריתה

אישורים בתכנית מס' 308-1090596


מינהל התכנון
התכנון והבניה, התשכ"ה - 1965
מחוז חיפה
עדה המחוזית החליטה ביום :
19/04/2023

הי"פ מצהיר בזאת כי המפה הטופוגרפית/המצבית המהווה רקע לתכנית זו, נערכה על ידי ביום 08/04/2022 והיא הוכנה לפי הוראות נוהל מבא"ת בתחום להוראות החוק ולתקנות המודדים שבתוקף. דיוק הקו הכחול והקדסטר: מדידה אנליטית מלאה ברמת תצ"ר

מספר גוש	1259	מוחמד גנאים
מספר חלקה	מספר רשיון	שם המנהל
תאריך	חתימה	

חוק התכנון והבניה, התשכ"ה - 1965 תכנית מתאר מקומית	
מס' 308-1090596	
שינוי בהוראות בניה גוש 10072 חלקה 105, רח' המגינים בפרדס חנה כרכור	
תשריט מצב מוצע גיליון 1 מתוך 1	
מחוז	חיפה
מרחב תכנון מקומי	פרדס חנה-כרכור
רשות מקומית	פרדס חנה-כרכור
ישוב	פרדס חנה-כרכור
תכנית בסמכות	מחוזית
איחוד וחלוקה	ללא איחוד וחלוקה
היתרים או הרשאות	תכנית שמכוחה ניתן להוציא היתרים או הרשאות
מונה תדפיס התשריט	5
מועד הפקדה	14/05/2023 14:32
שטח התכנית	1.331 דונם קנה מידה 1:500
שמות*	
מגיש תכנית	חן אביטל תאגיד:
מגיש תכנית	חן מרדכי בנימין תאגיד:
עורך ראשי	ידיב סלמון תאגיד:

טבלת גושים וחלקות*			
מספר גוש	חלק/ כל הגוש	מספרי חלקות בשלמותן	מספרי חלקות בחלקיותן
10072	חלק		105

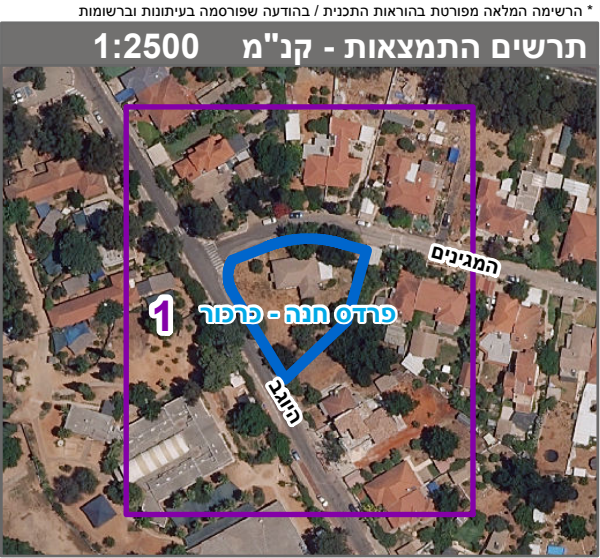

שנת צילום אוויר: 2019