


1:250 ק.מ. ק.מ.

מצב מאושר

מקרא
מצב מאושר

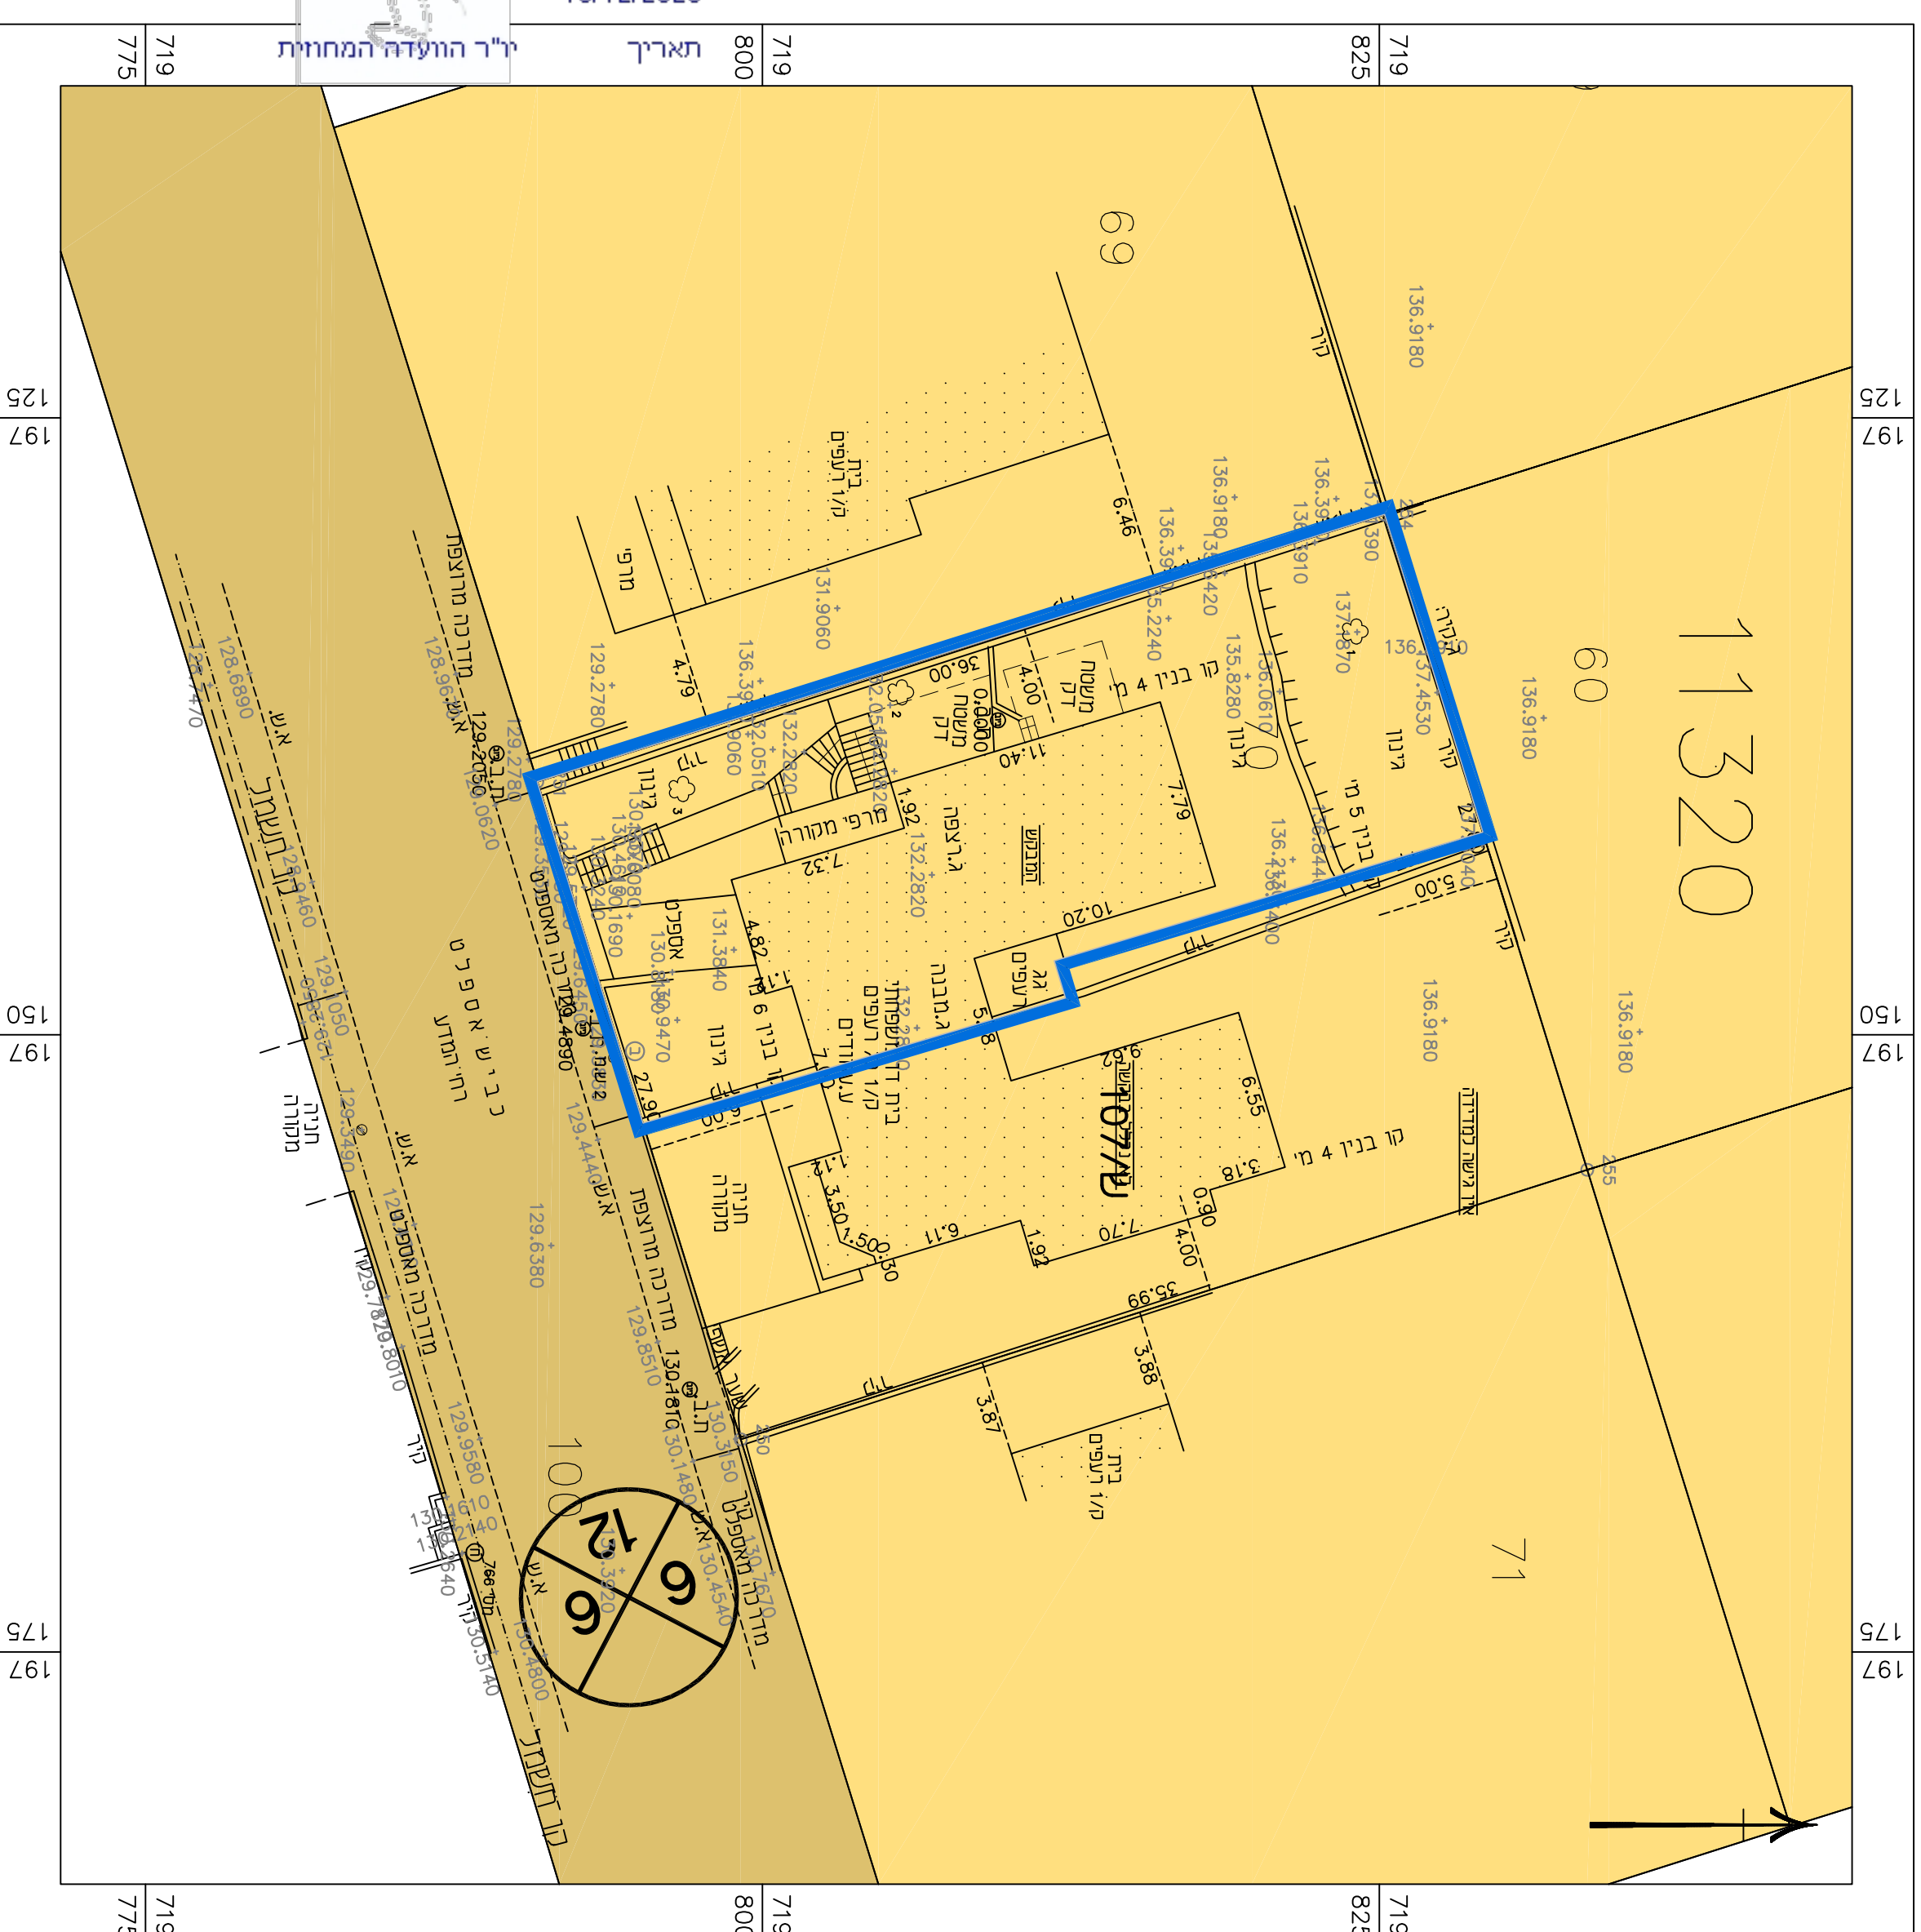

- גבול התכנית
- אזור ממורדים א'
- דרך מאושרת

- מס' תכנית מאושרת 107/ש
- מס' הודר
- קו בנין
- זכות הדרך

• יעוד שלא לפי תב"אית 2006

מצב מאושר	
נספח לתכנית מס' 1109479-353	
תוספת יחידת דיור וזכויות בניה	
בדלקה 70 נוש 11320, זכרון יעקב	
גליון 1 מתוך 1	
תחזוקה	רקע
תיאור	תאריך עריכת הנספח 29/06/2022
קנ"מ	1:250
תרשומים נוספים	קנ"מ
שם תרשים	1:א,XXX
שם תרשים	1:א,XXX
שם תרשים	1:א,XXX
שמות ודתי מות:	
עורך	שם: אמת אולצור
הנספח	ל"ר: תאג'ד:

מינהל התכנון
 חוק התכנון והבניה, התשכ"ה - 1965
 מחו ח"פה
 הוועדה המחוזית החליטה ביום:
 30/10/2023
 לאשר את התוכנית
 19/12/2023

י"ר הוועדה המחוזית

תאריך

719

775

125

197

197

150

197

197

150

197

175

197

175

197

719

800

719

825

