

# נספח מאושר

נספח לתכנית מס' 307-1126176


מגרשים 95, 96, 162 - שכונת הפרחים

גליון 1 מתוך 1

תחולה	רקע
תיאור	נספח מאושר
תאריך עריכת הנספח	01/01/2023
קני"מ	1:500
תרשימים נוספים	קני"מ
שמות וזחתימות:	
עורך הנספח	שם: אדרי דוריה פולק תאגיד: דוקוב-פולק אדריכלים בע"מ

## מקרא

- דרך מאושרת
- דרך מוצעת
- מבנים ומוסדות ציבור
- מגבלות בניה ופיתוח
- מגורים ב
- מגורים ומבנים ומוסדות ציבור
- מסחר ותעסוקה
- שטח ציבורי פתוח

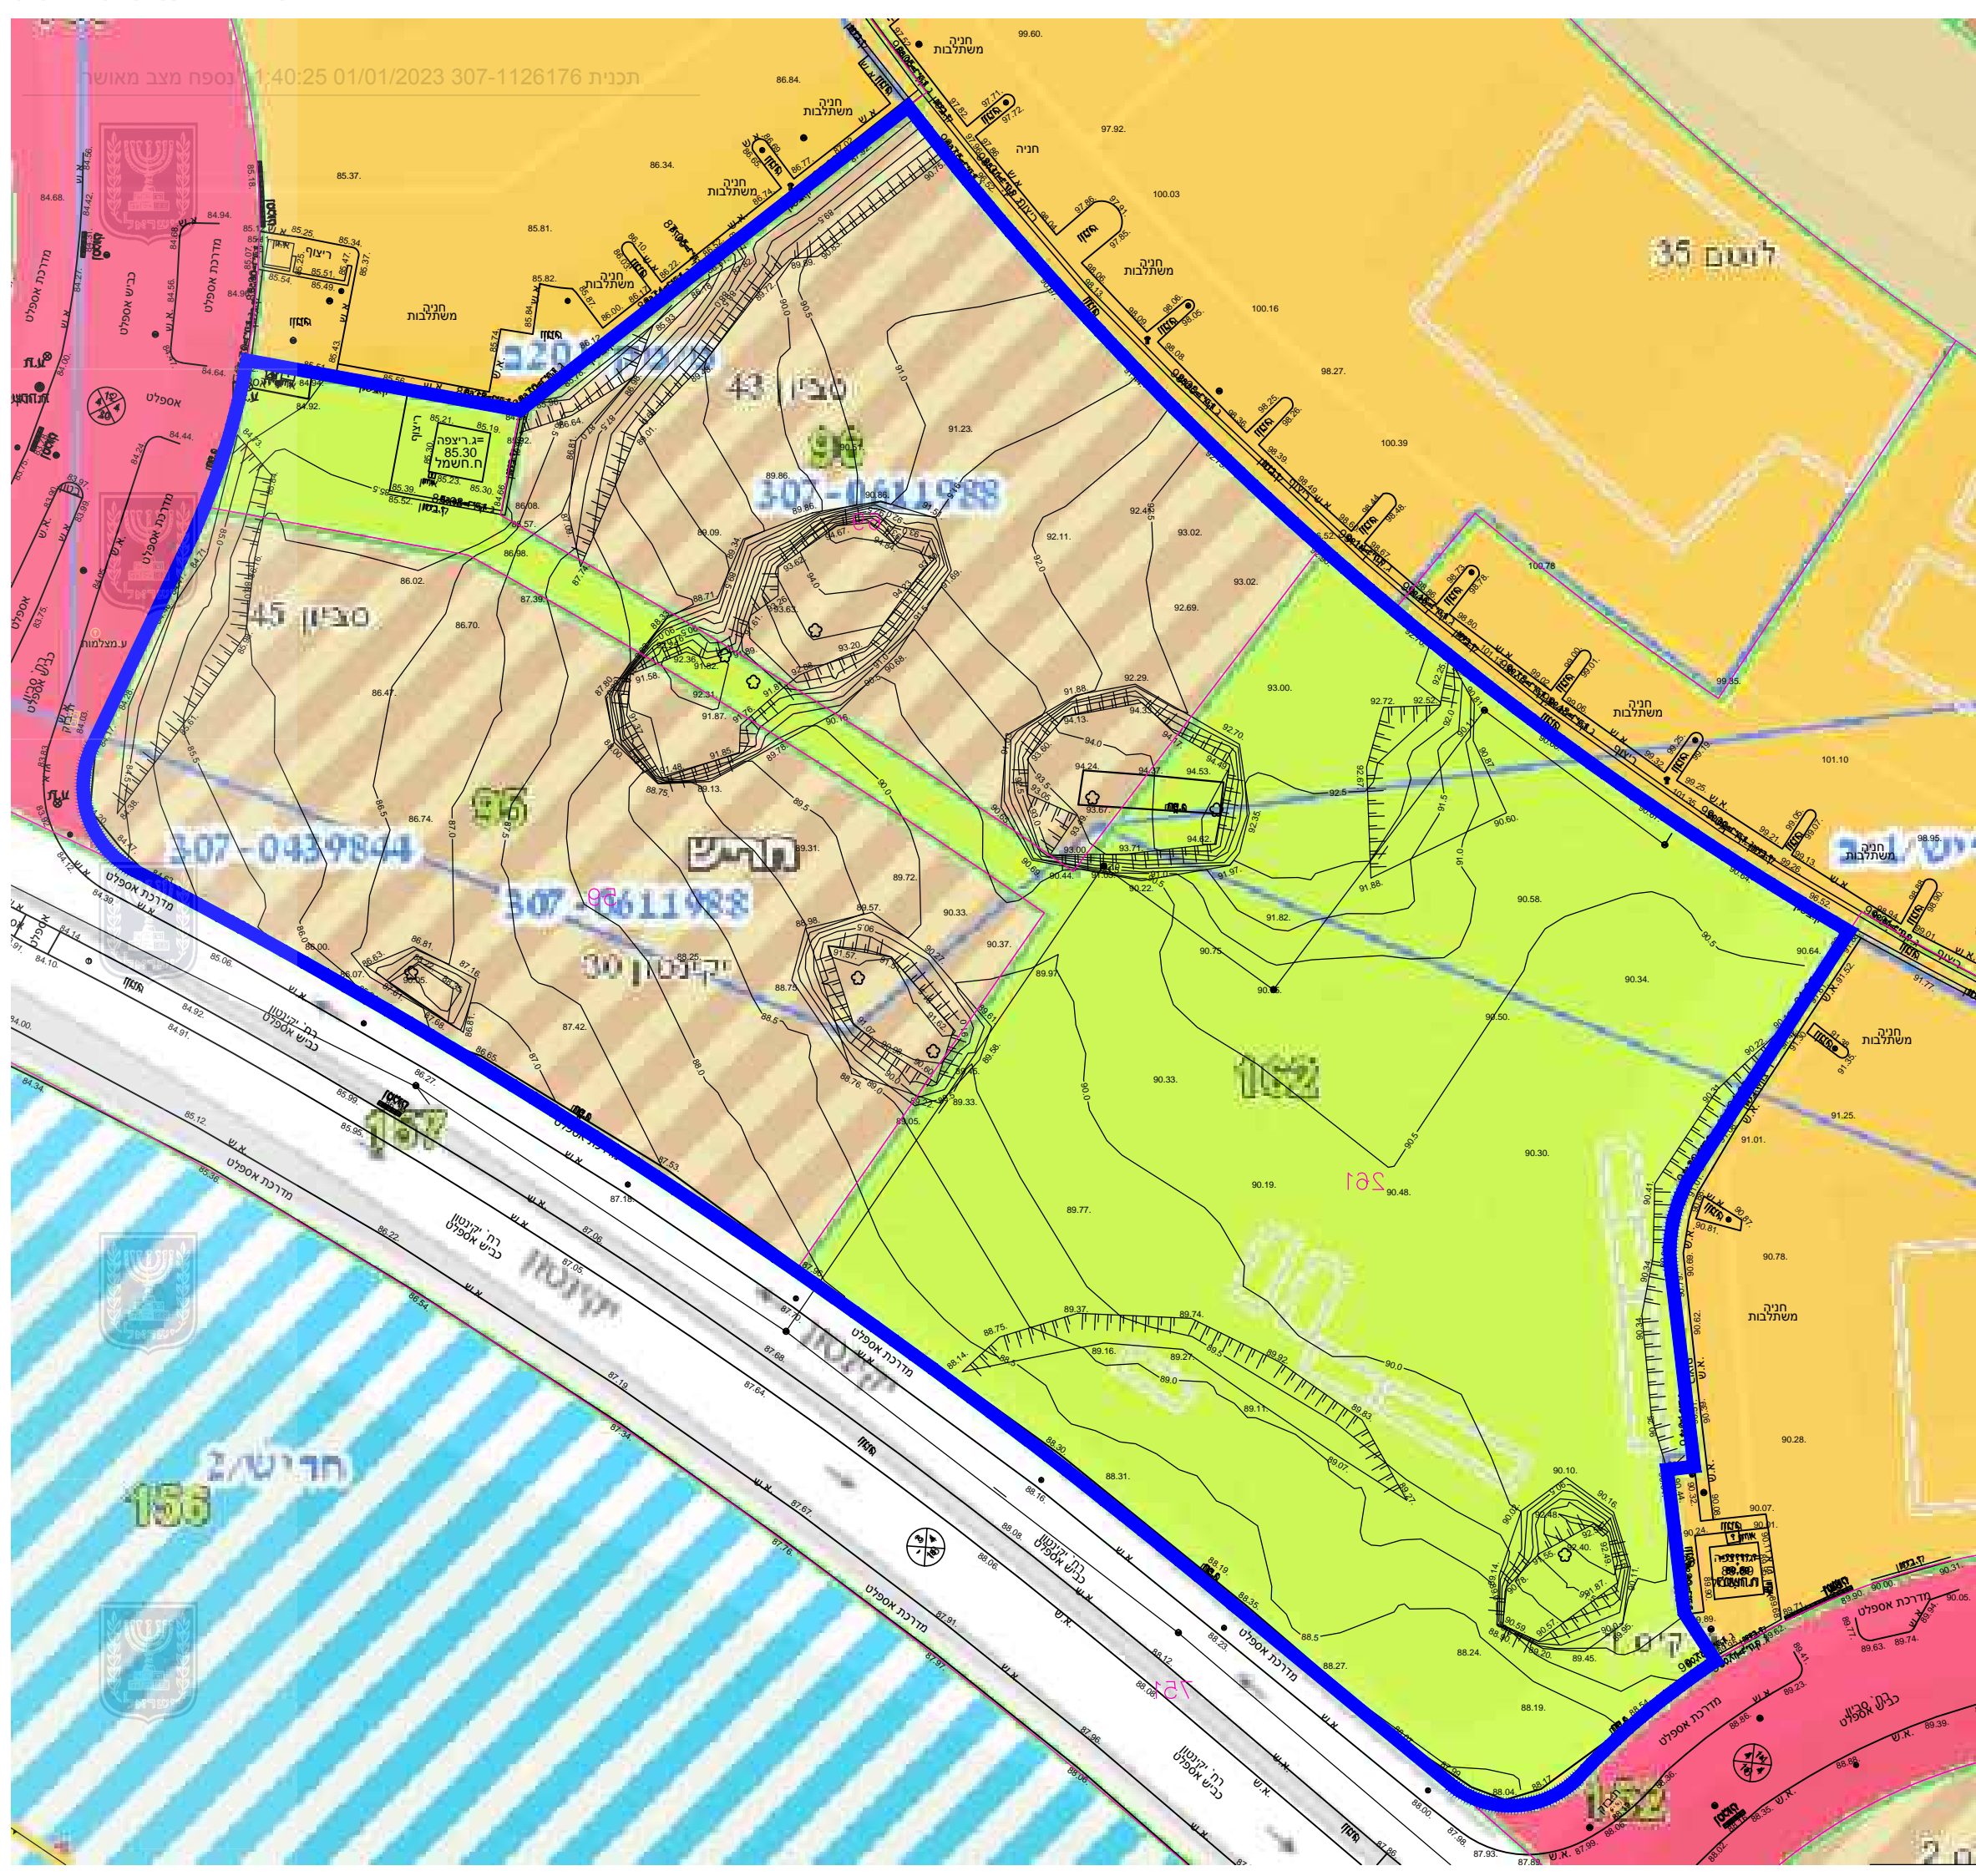

תכנית 307-1126176 מס' 01/01/2023 נספח מצב מאושר

