



<b>נספח מצב מאושר</b>	
מס' 351-1134360	
החלפת שטחים נחלה 11 מושב מאור מ/מק"מ 190	
נספח לתכנית גליון 1 מתוך 1	
תחולה	רקע
קנה מידה	1:1000
תאריך עריכת הנספח	30/5/2023
שמות וזחתימות:	
עורך הנספח	שם: אדרי גבריאל מגן
	תאריך: יובתים
<small>         חתימה: [Signature]                   יובתים (1993)                   מס' תע"מ: 188382                   תחומת 49 ת.ר. 252                   כרטיסא 20100       </small>	

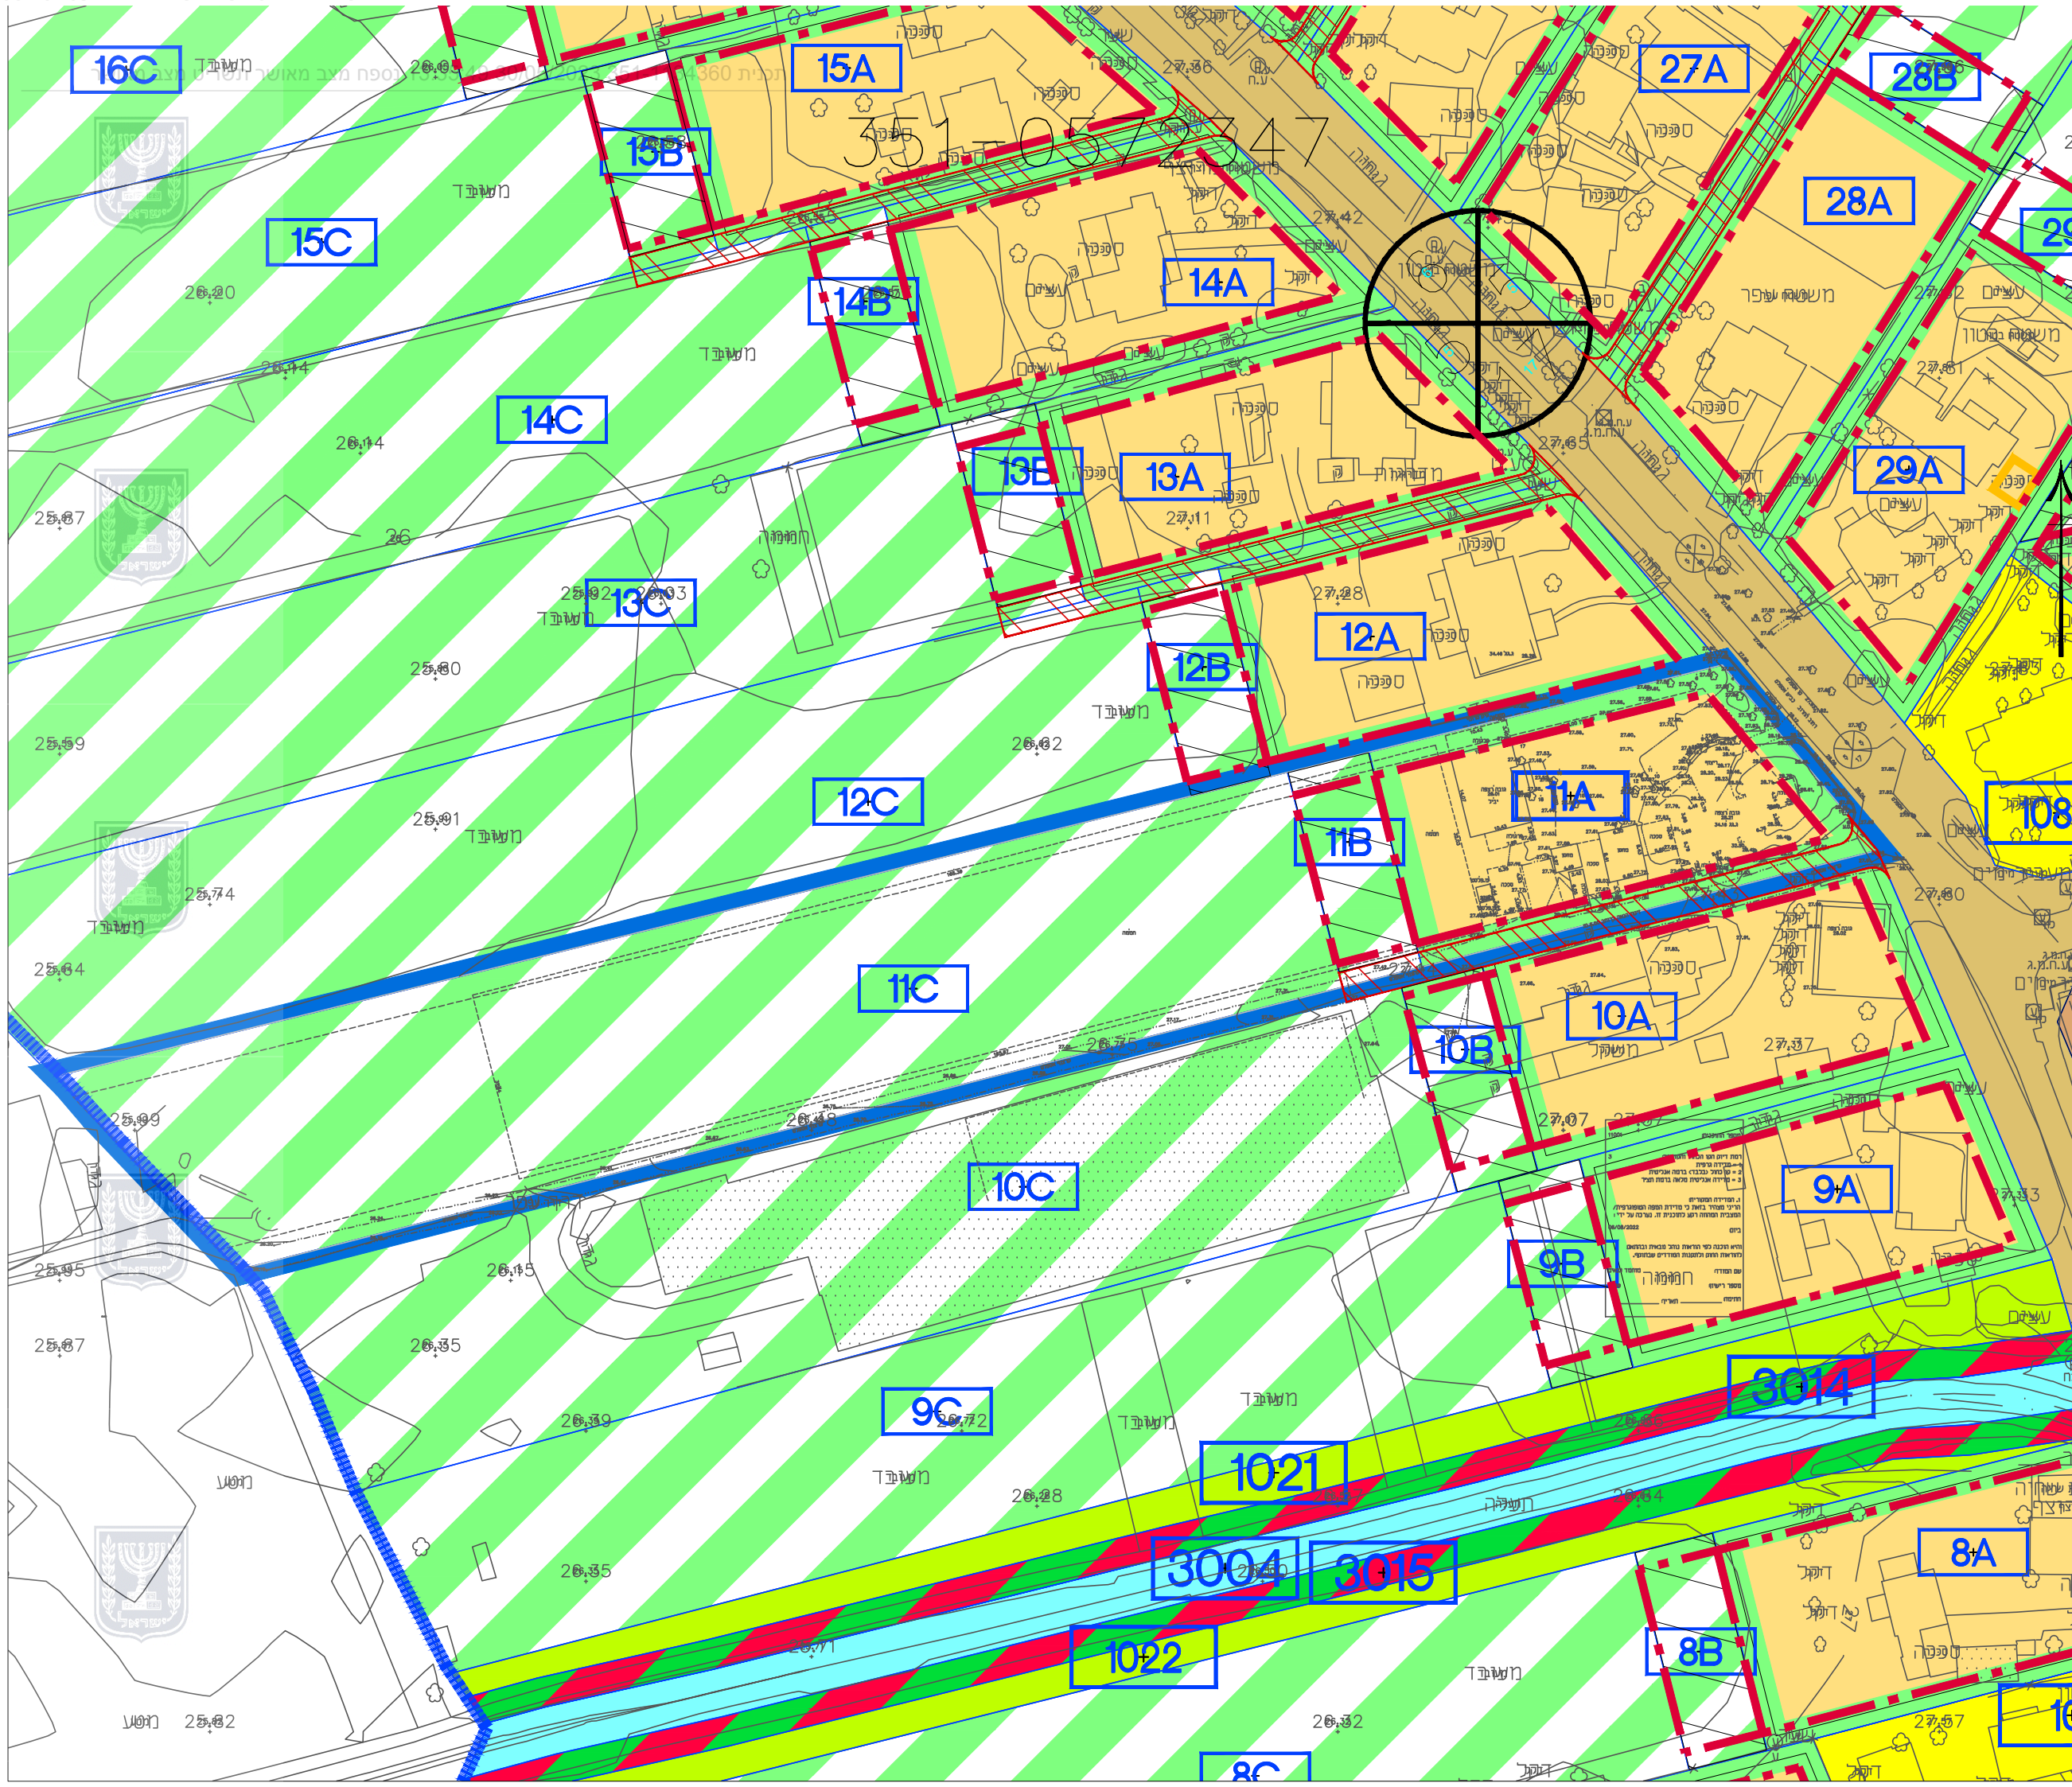

-  מיקרא
-  מגורים א'
-  מגורים ב' ישוב כפרי
-  קרקע חקלאית
-  שטח ציבורי פתוח
-  נחל/תעלה/מאגר מים
-  דרך מאושרת
-  דרך ו/או טיפול נופי
-  קרקע חקלאית עם הוראות מיוחדות
-  זיקת הגנה
-  מספר תא שטח
-  גבול תכנית מאושרת  
255-0639658
-  גבול תכנית
-  מספר תכנית

351-0572347