

חוק התכנון והבניה, התשכ"ה - 1965
 תכנית מתאר מקומית

מס' 353-0963025

הגדלת אחוזי בניה במגרש 83 חלקה
 70 גוש 10202 באור עקיבא

תשריט מצב מוצע גיליון 1 מתוך 1

| | |
|------------------|--------------|
| מחוז | חיפה |
| מרחב תכנון מקומי | יישובי הברון |
| רשות מקומית | אור עקיבא |
| ישוב | אור עקיבא |



| | |
|------------------|---|
| תכנית בסמכות | מחוזית |
| איחוד וחלוקה | ללא איחוד וחלוקה |
| היתרים או הרשאות | תכנית שמכוחה ניתן להוציא היתרים או הרשאות |

| | |
|-------------------|---------------------------|
| מונה תדפיס התשריט | 8 |
| מועד הפקה | 26/09/2023 |
| שטח התכנית | 3.012 דונם קנה מידה 1:250 |

אישורים בתכנית מס' 353-0963025

שמות*

| | |
|-------------|--------------------------|
| מגיש התכנית | תאגיד: גמי וחיים בע"מ |
| מגיש התכנית | תאגיד: ש.מ.ע שאיבות בע"מ |
| עורך ראשי | ראד עבד אלהאדי תאגיד: |
| י"ם | תאגיד: גמי וחיים בע"מ |
| י"ם | תאגיד: ש.מ.ע שאיבות בע"מ |

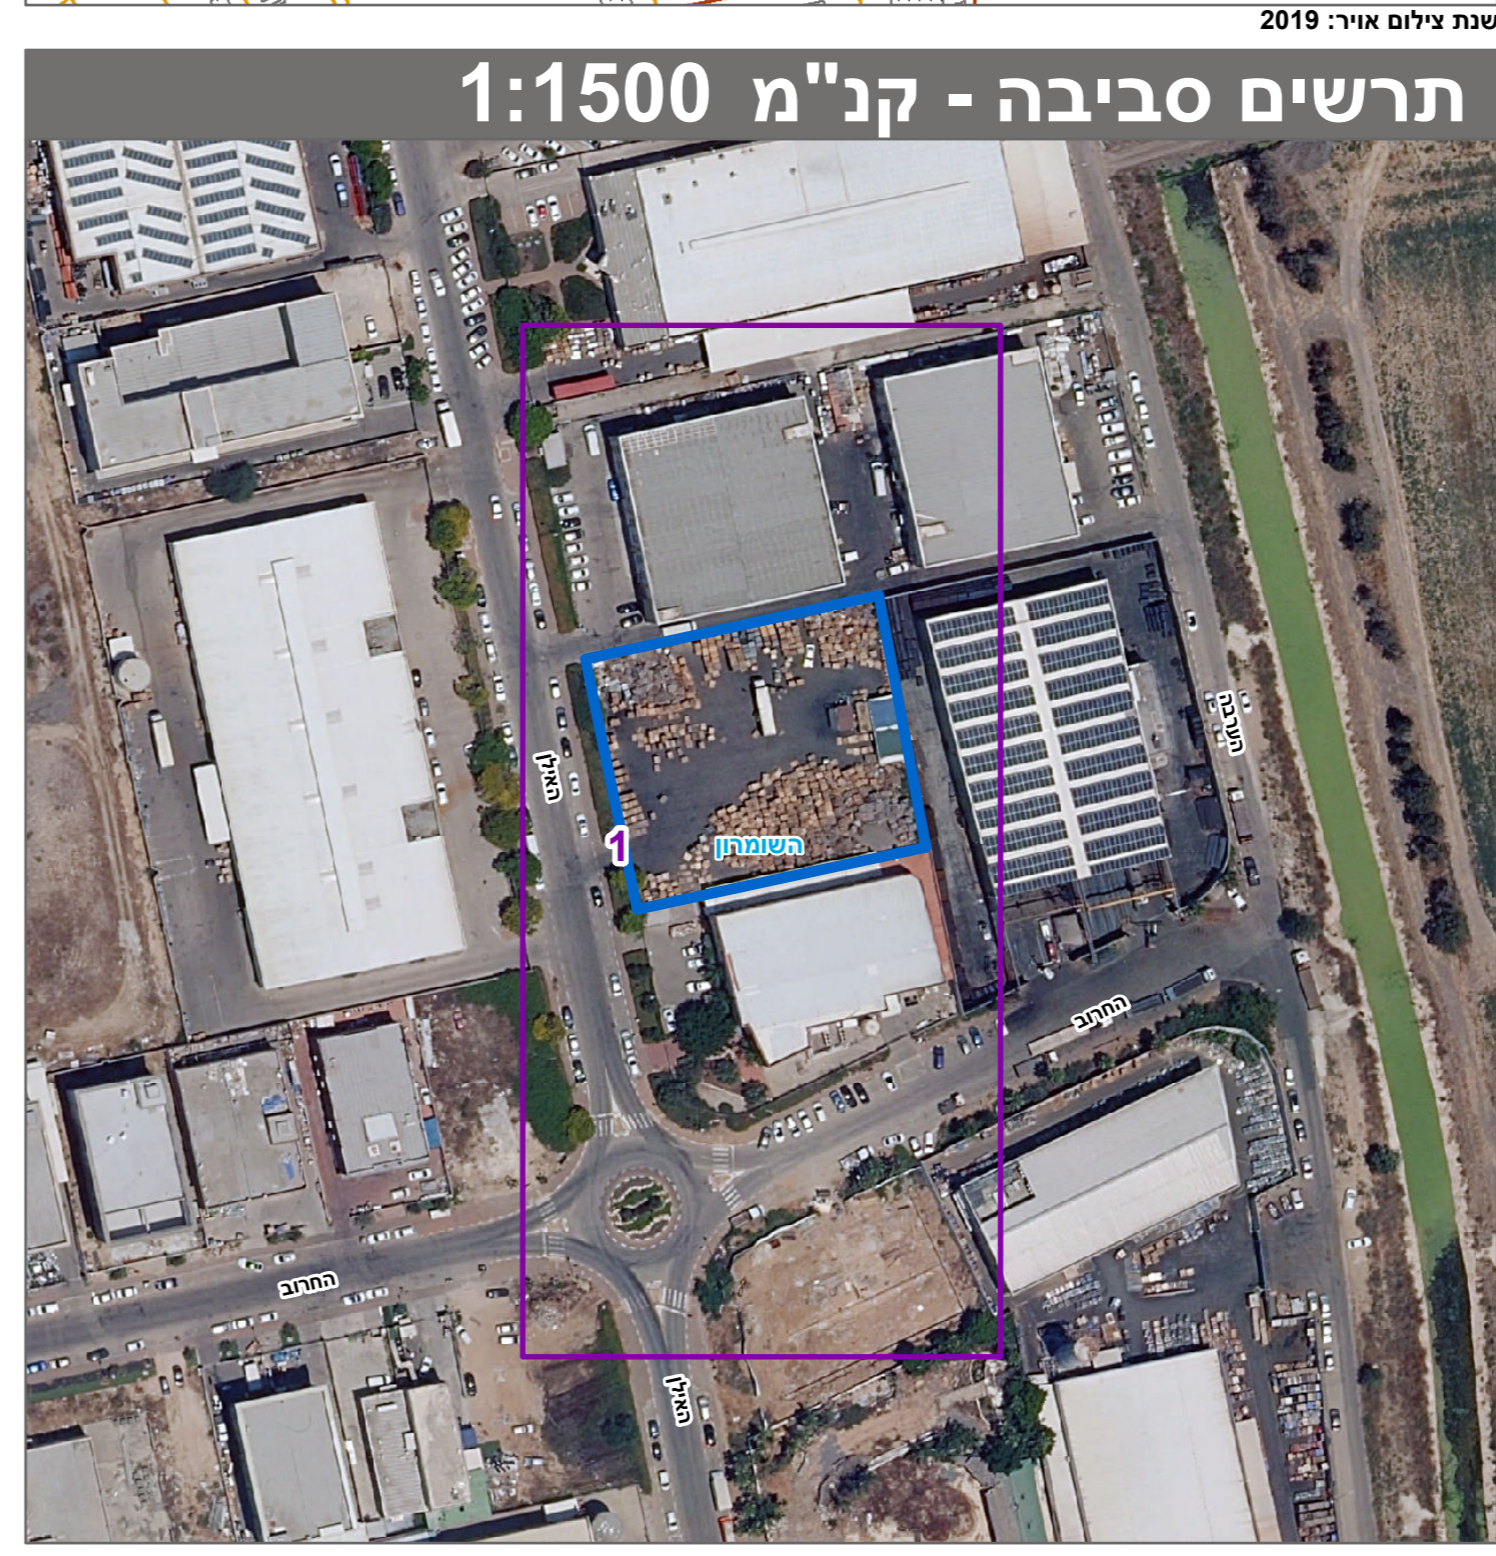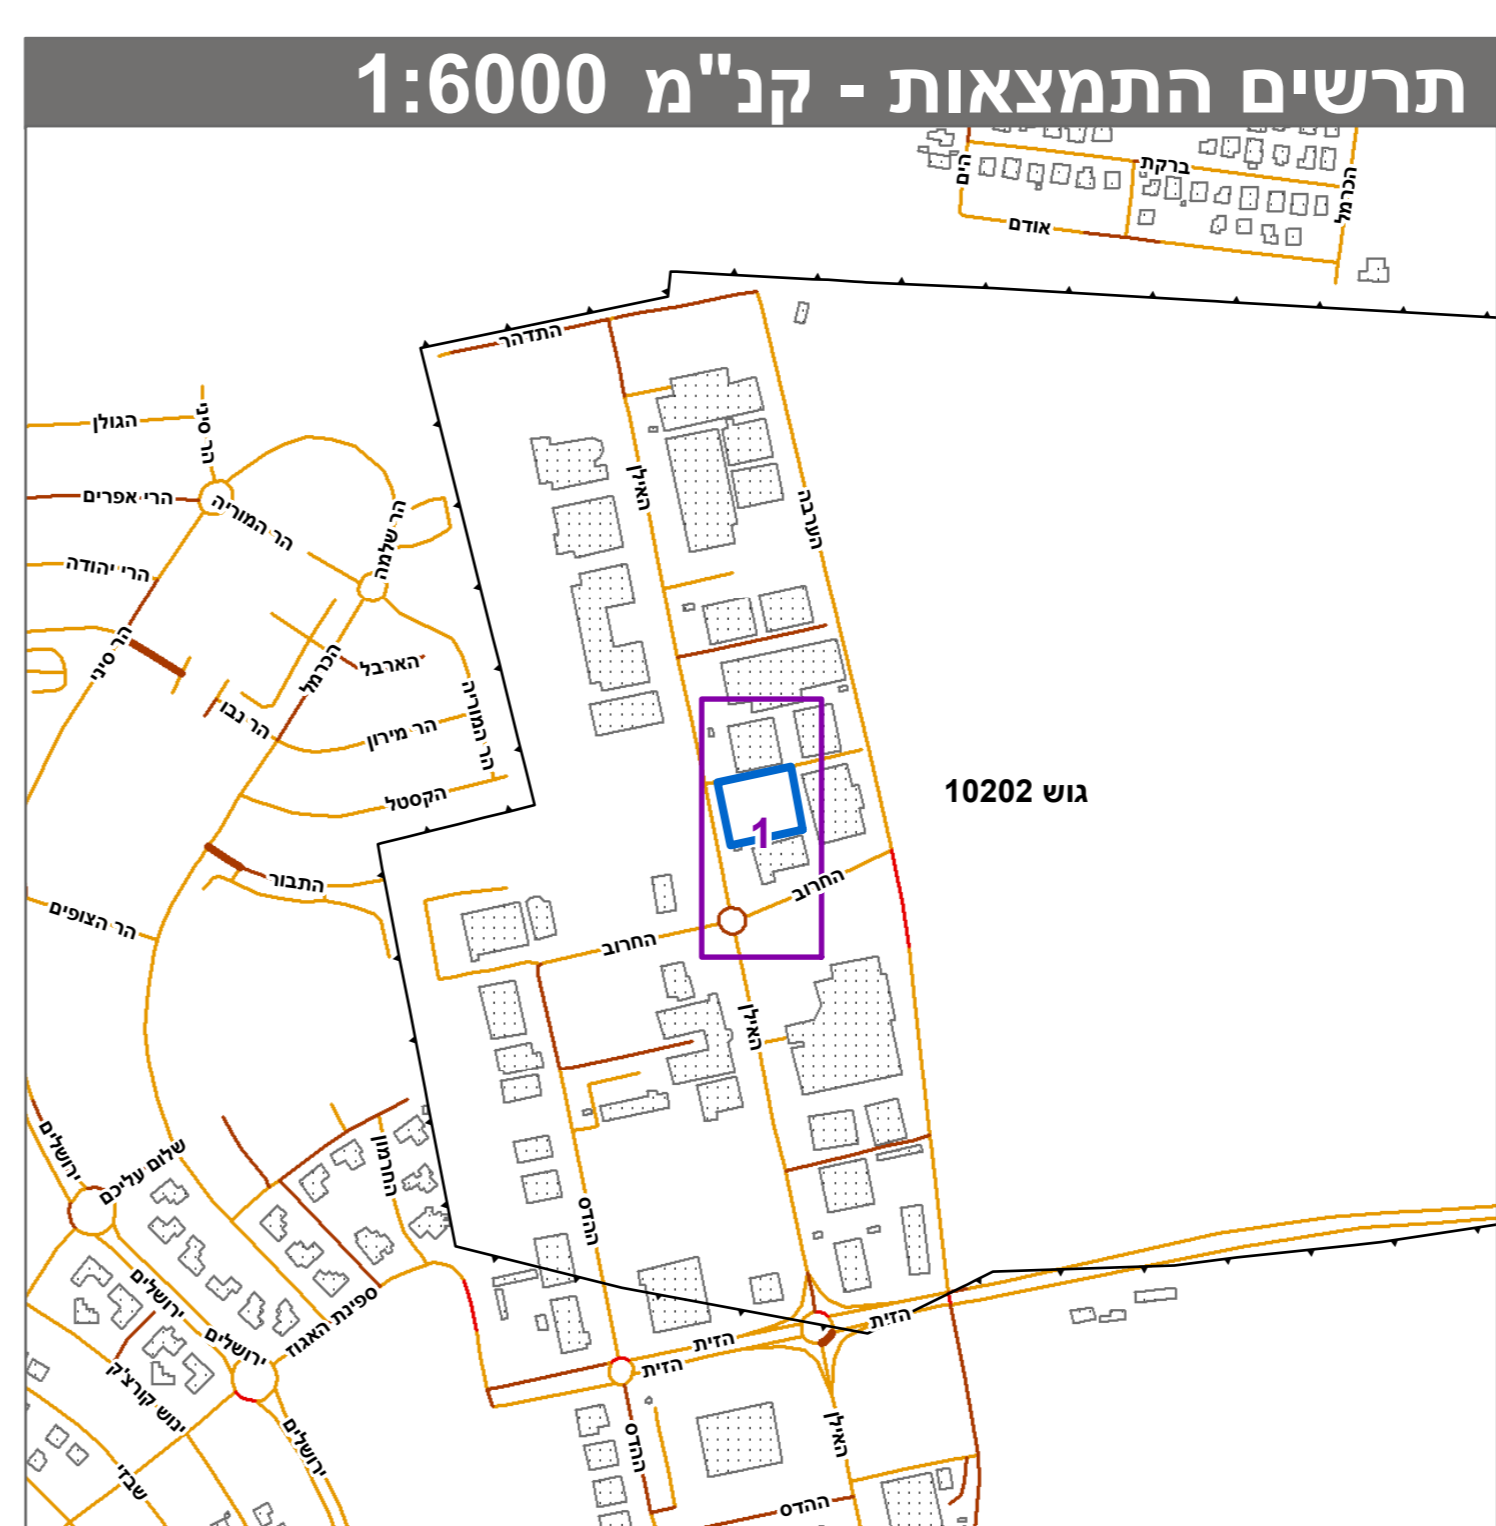

טבלת גושים וחלקות*

| מספר גוש | כל הגוש/חלק | מספרי חלקות בשלמותן | מספרי חלקות בהלקיטתן |
|----------|-------------|---------------------|----------------------|
| 10202 | חלק | 70 | 70 |

* הרשימה המלאה מפורטת בהוראות התכנית / הודעה שפורסמה בעיתונות וברשומות הרני מצהיר בזאת כי המפה הטופוגרפית/המצבית המהווה רקע לתכנית זו, נערכה על ידי ביום 23/02/2020 והיא הוכנה לפי הוראות נוהל מבא"ת ובהתאם להוראות החוק ולתקנות המודדים שבתוקף. דיוק הקו החול והקדסטר: קו כחול (בלבד) ברמה אנליטית

| | |
|------------|--------------|
| שם המודד | איימן מחאמיד |
| מספר רישון | 978 |
| חתימה | |
| תאריך | |