


מ.ק.מ 1:250

מצב מאושר

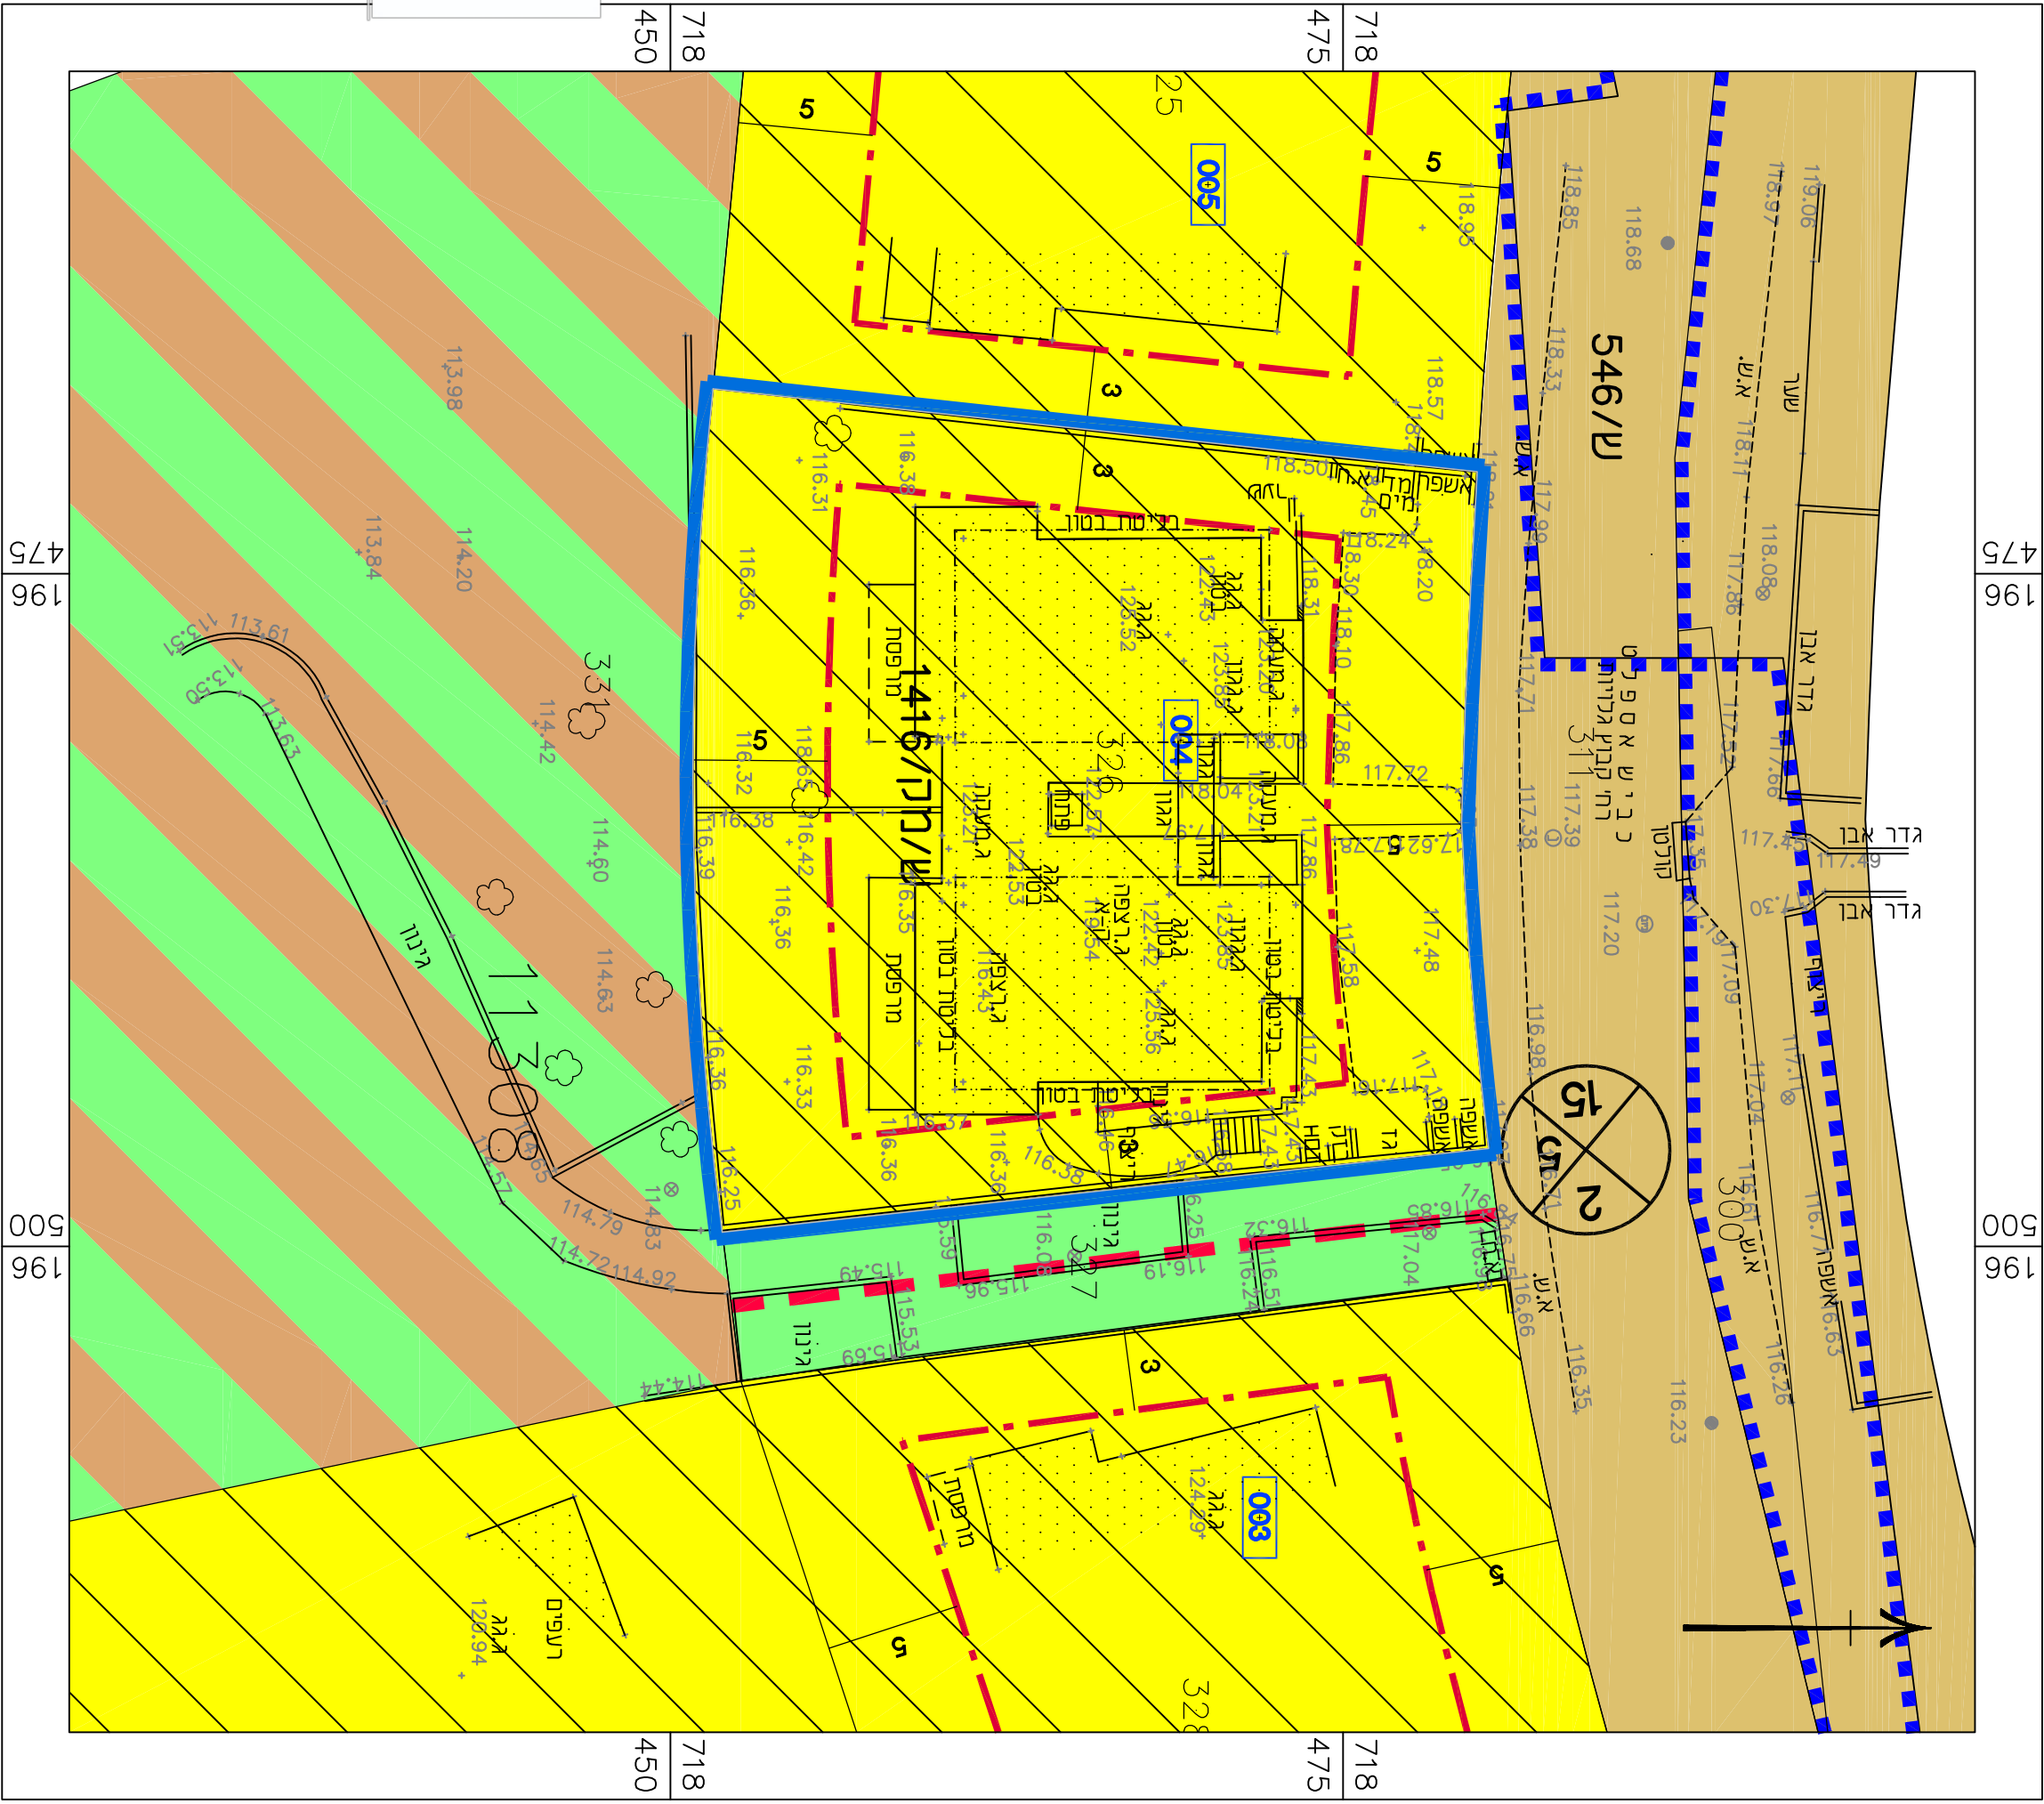

מקרא
מצב מאושר

- גבול התכנית
- אזור מגורים א'4
- אתר גבינן ציבורי
- וטטוד ציבורי פתוח
- שביל הולכי רגל
- דורך מאושרת
- גבול תכנית מאושרת ומספרה
- גבול תא שטוד ומספרד
- קו ברין
- מסי' הדורך
- קו ברין
- זכות הדורך

• יעוד שלא לפי תבא"ת 2006

נספח לזתכנית מס' 1120989-353
תוספת זכריות בניה בדלקה 326
גוש 11308, זכרון יעקב

גליון 1 מתוך 1	
תחזולה	רקע
תיאור	
תאריך עריכת הונספוז	18/07/2022
קנ"מ	1:250
תרשימים נוספים	
שם תרשים	1:1.XXX
שם תרשים	1:1.XXX
שם תרשים	1:1.XXX
שמורת וזתירות:	
עורך	שם: אטנת אזרעוד
הונספוז	תאריך: ג"ד

חוק התכנון וזתכנית, התשכ"ה - 1965
מחוז חיפה
הוועדה המחזית הזל"טה ביום:
11/12/2023
לאשר את הזוכנית
08/02/2024
תאריך יו"ד הוועדה המחזית

