
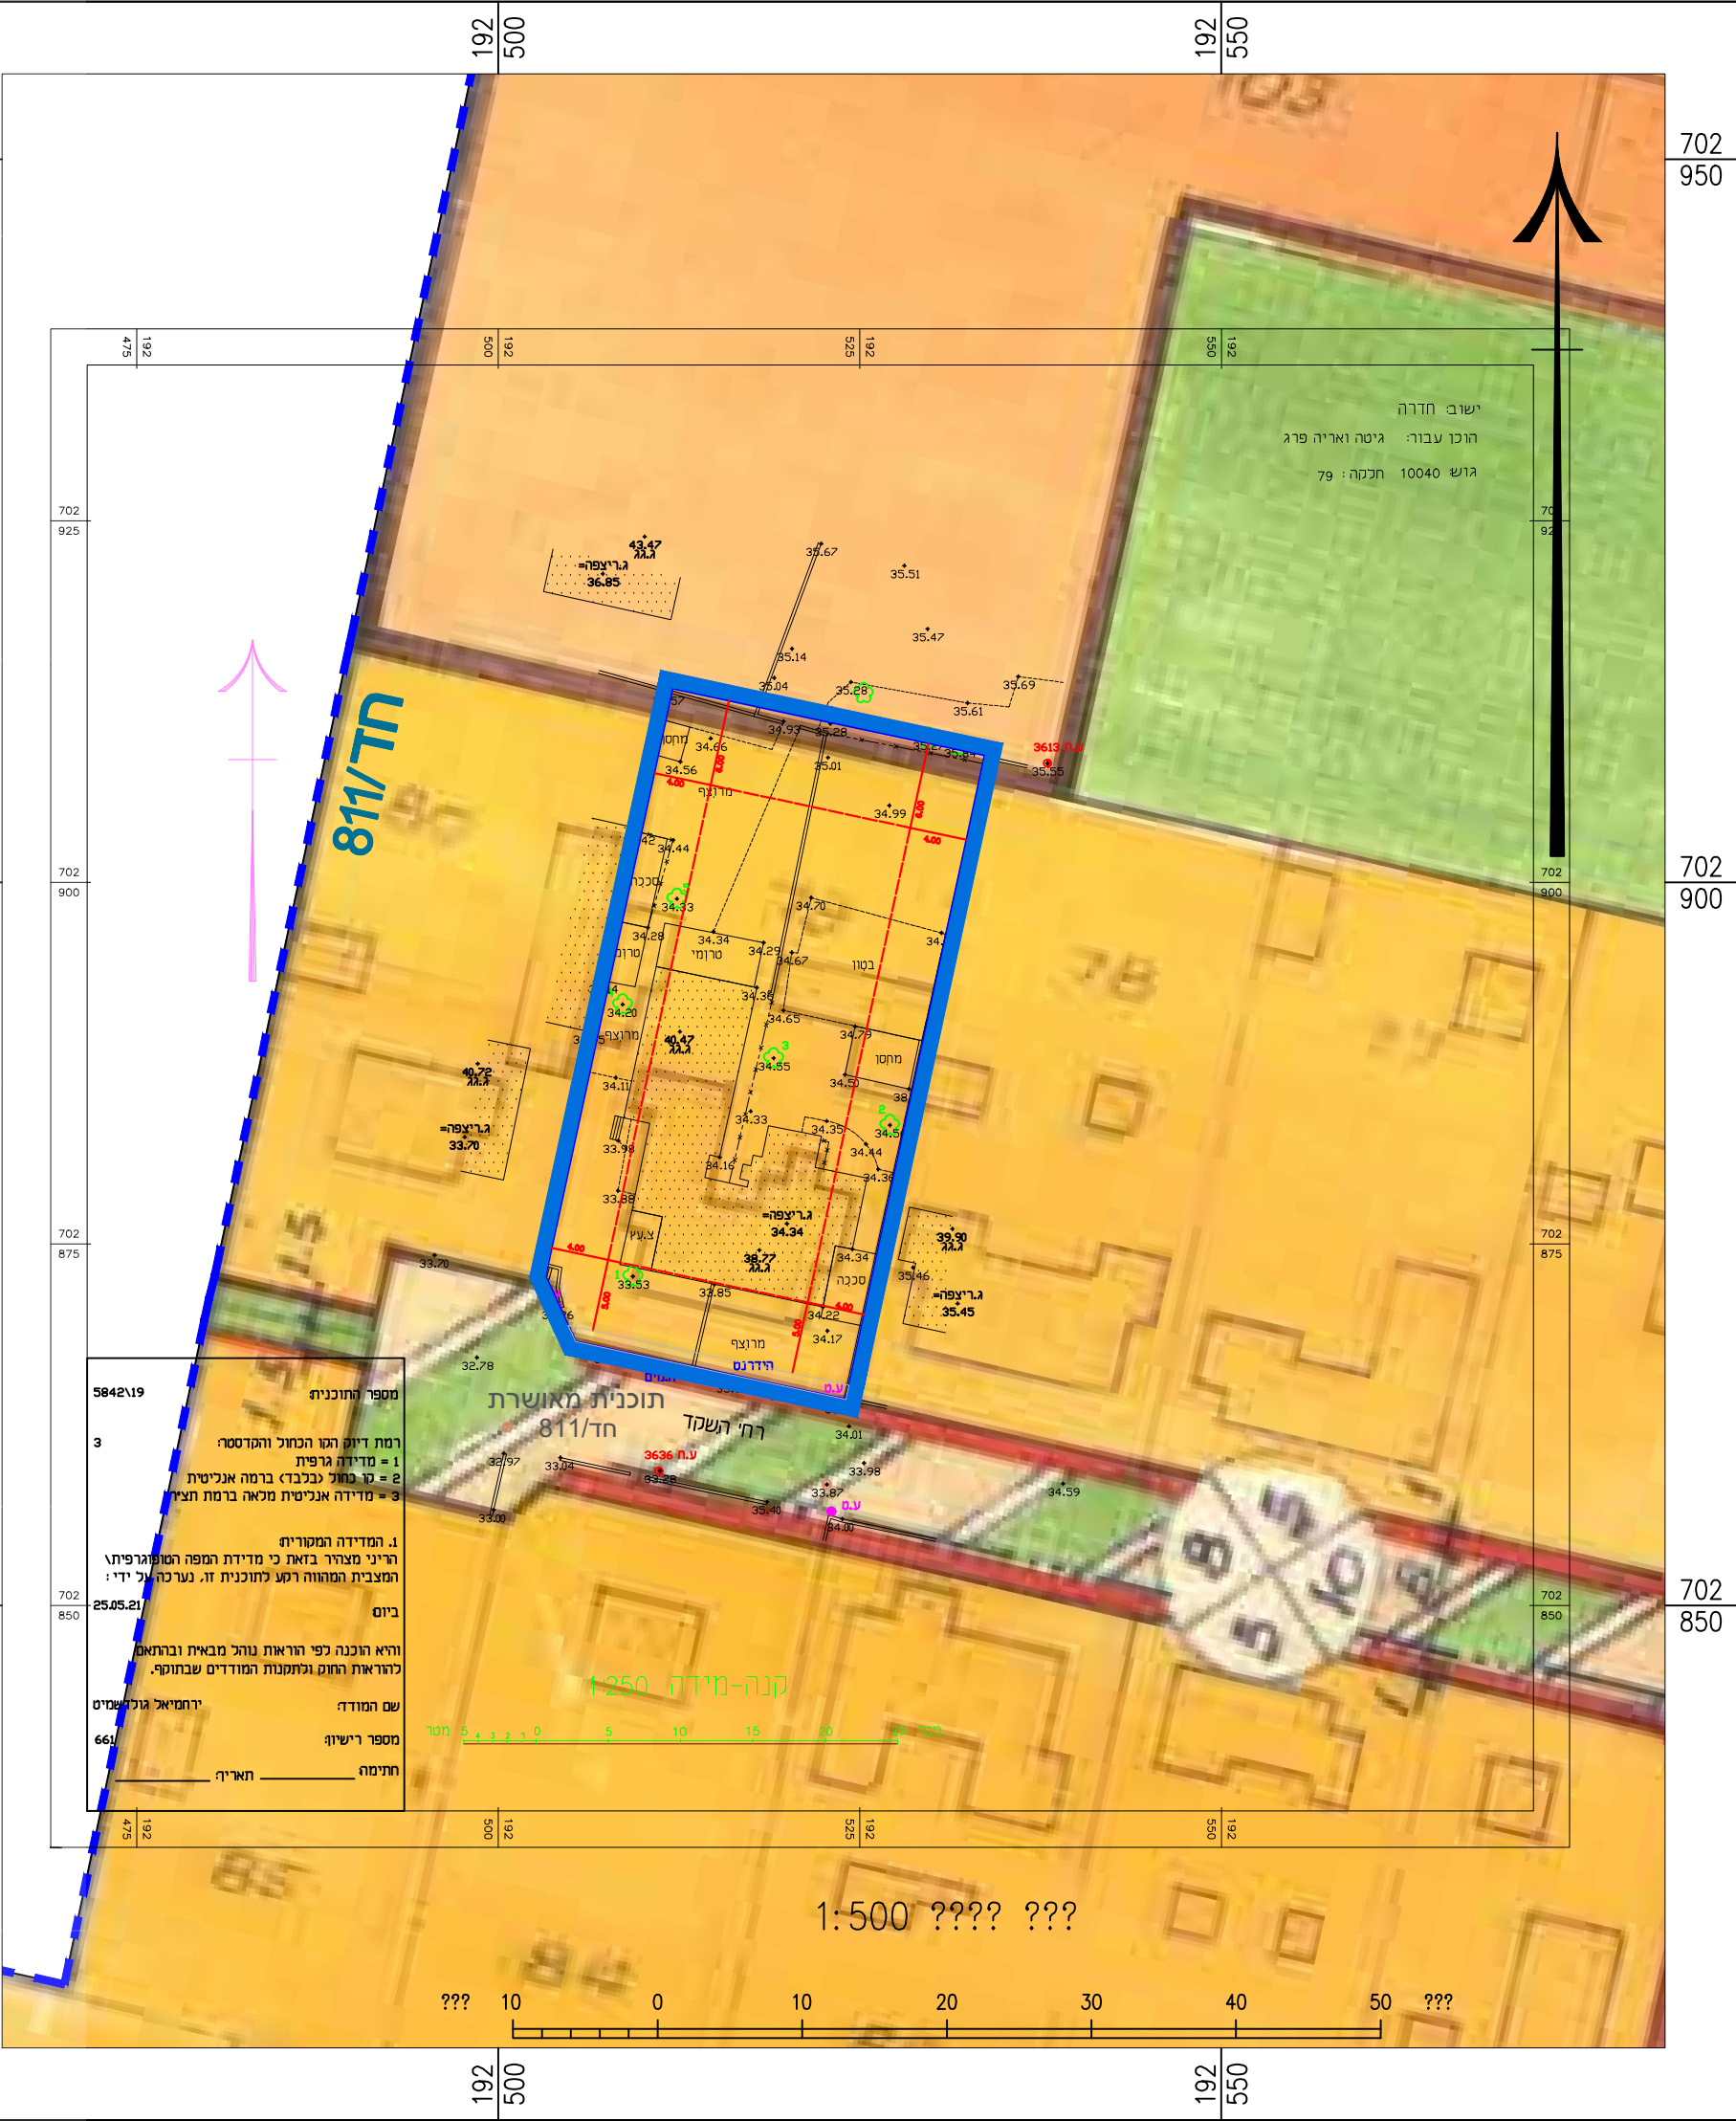


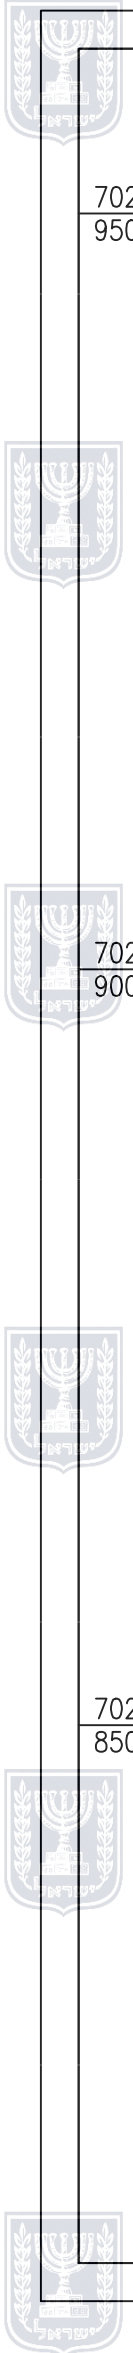

מקרא

גבול תכנית מוצעת

גבול תכנית מאושרת ומספרה

מספר הדרך

קווי בנין

רוחב הדרך

אזור מגורים א

דרך מוצעת

דרך משולבת קיימת / מוצעת

שטח ציבורי פתוח / שבילים

שטח לבנייני ציבור

מצב מאושר

נספח לתכנית מס' 302-1058049

שינוי הוראות בניה

ברחוב השקד בחדרה

גליון 1 מתוך 1

תחולה	רקע
תיאור	
תאריך עריכת הנספח	11/02/2023
קנ"מ	1:500
תרשימים נוספים	קנ"מ
שם תרשים	
שם תרשים	
שם תרשים	

שמות ודתימות:

עורך הנספח	שם: אור קמינסקי
	תאריך: _____