

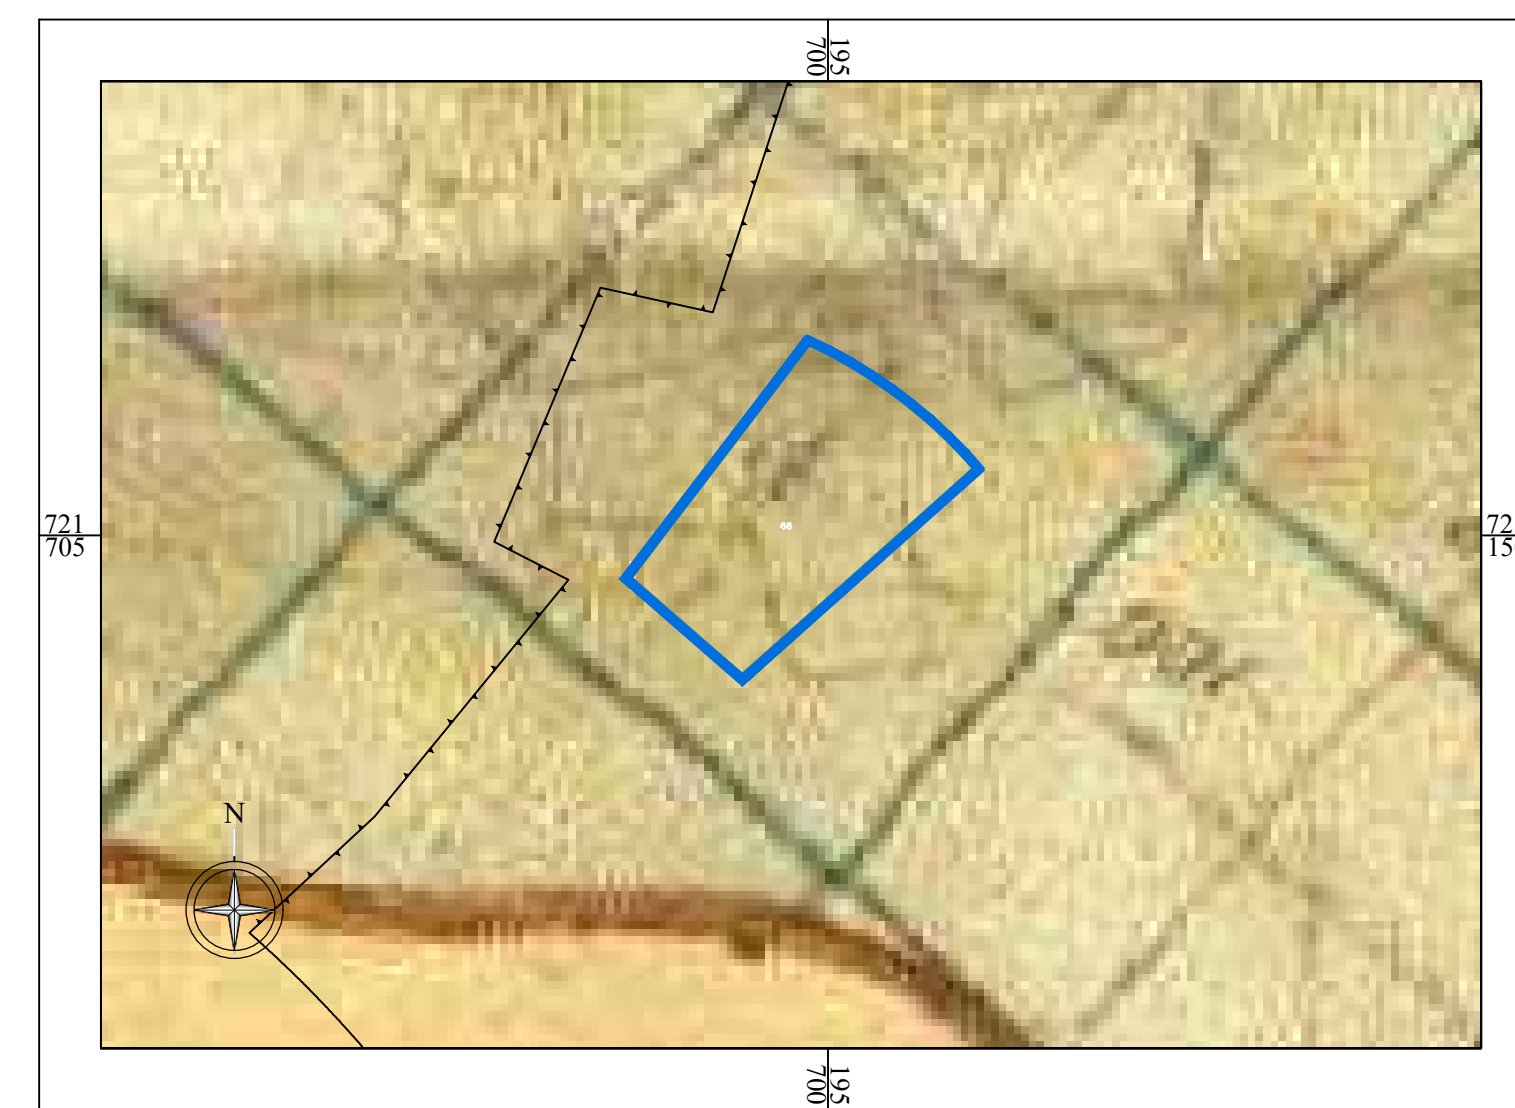


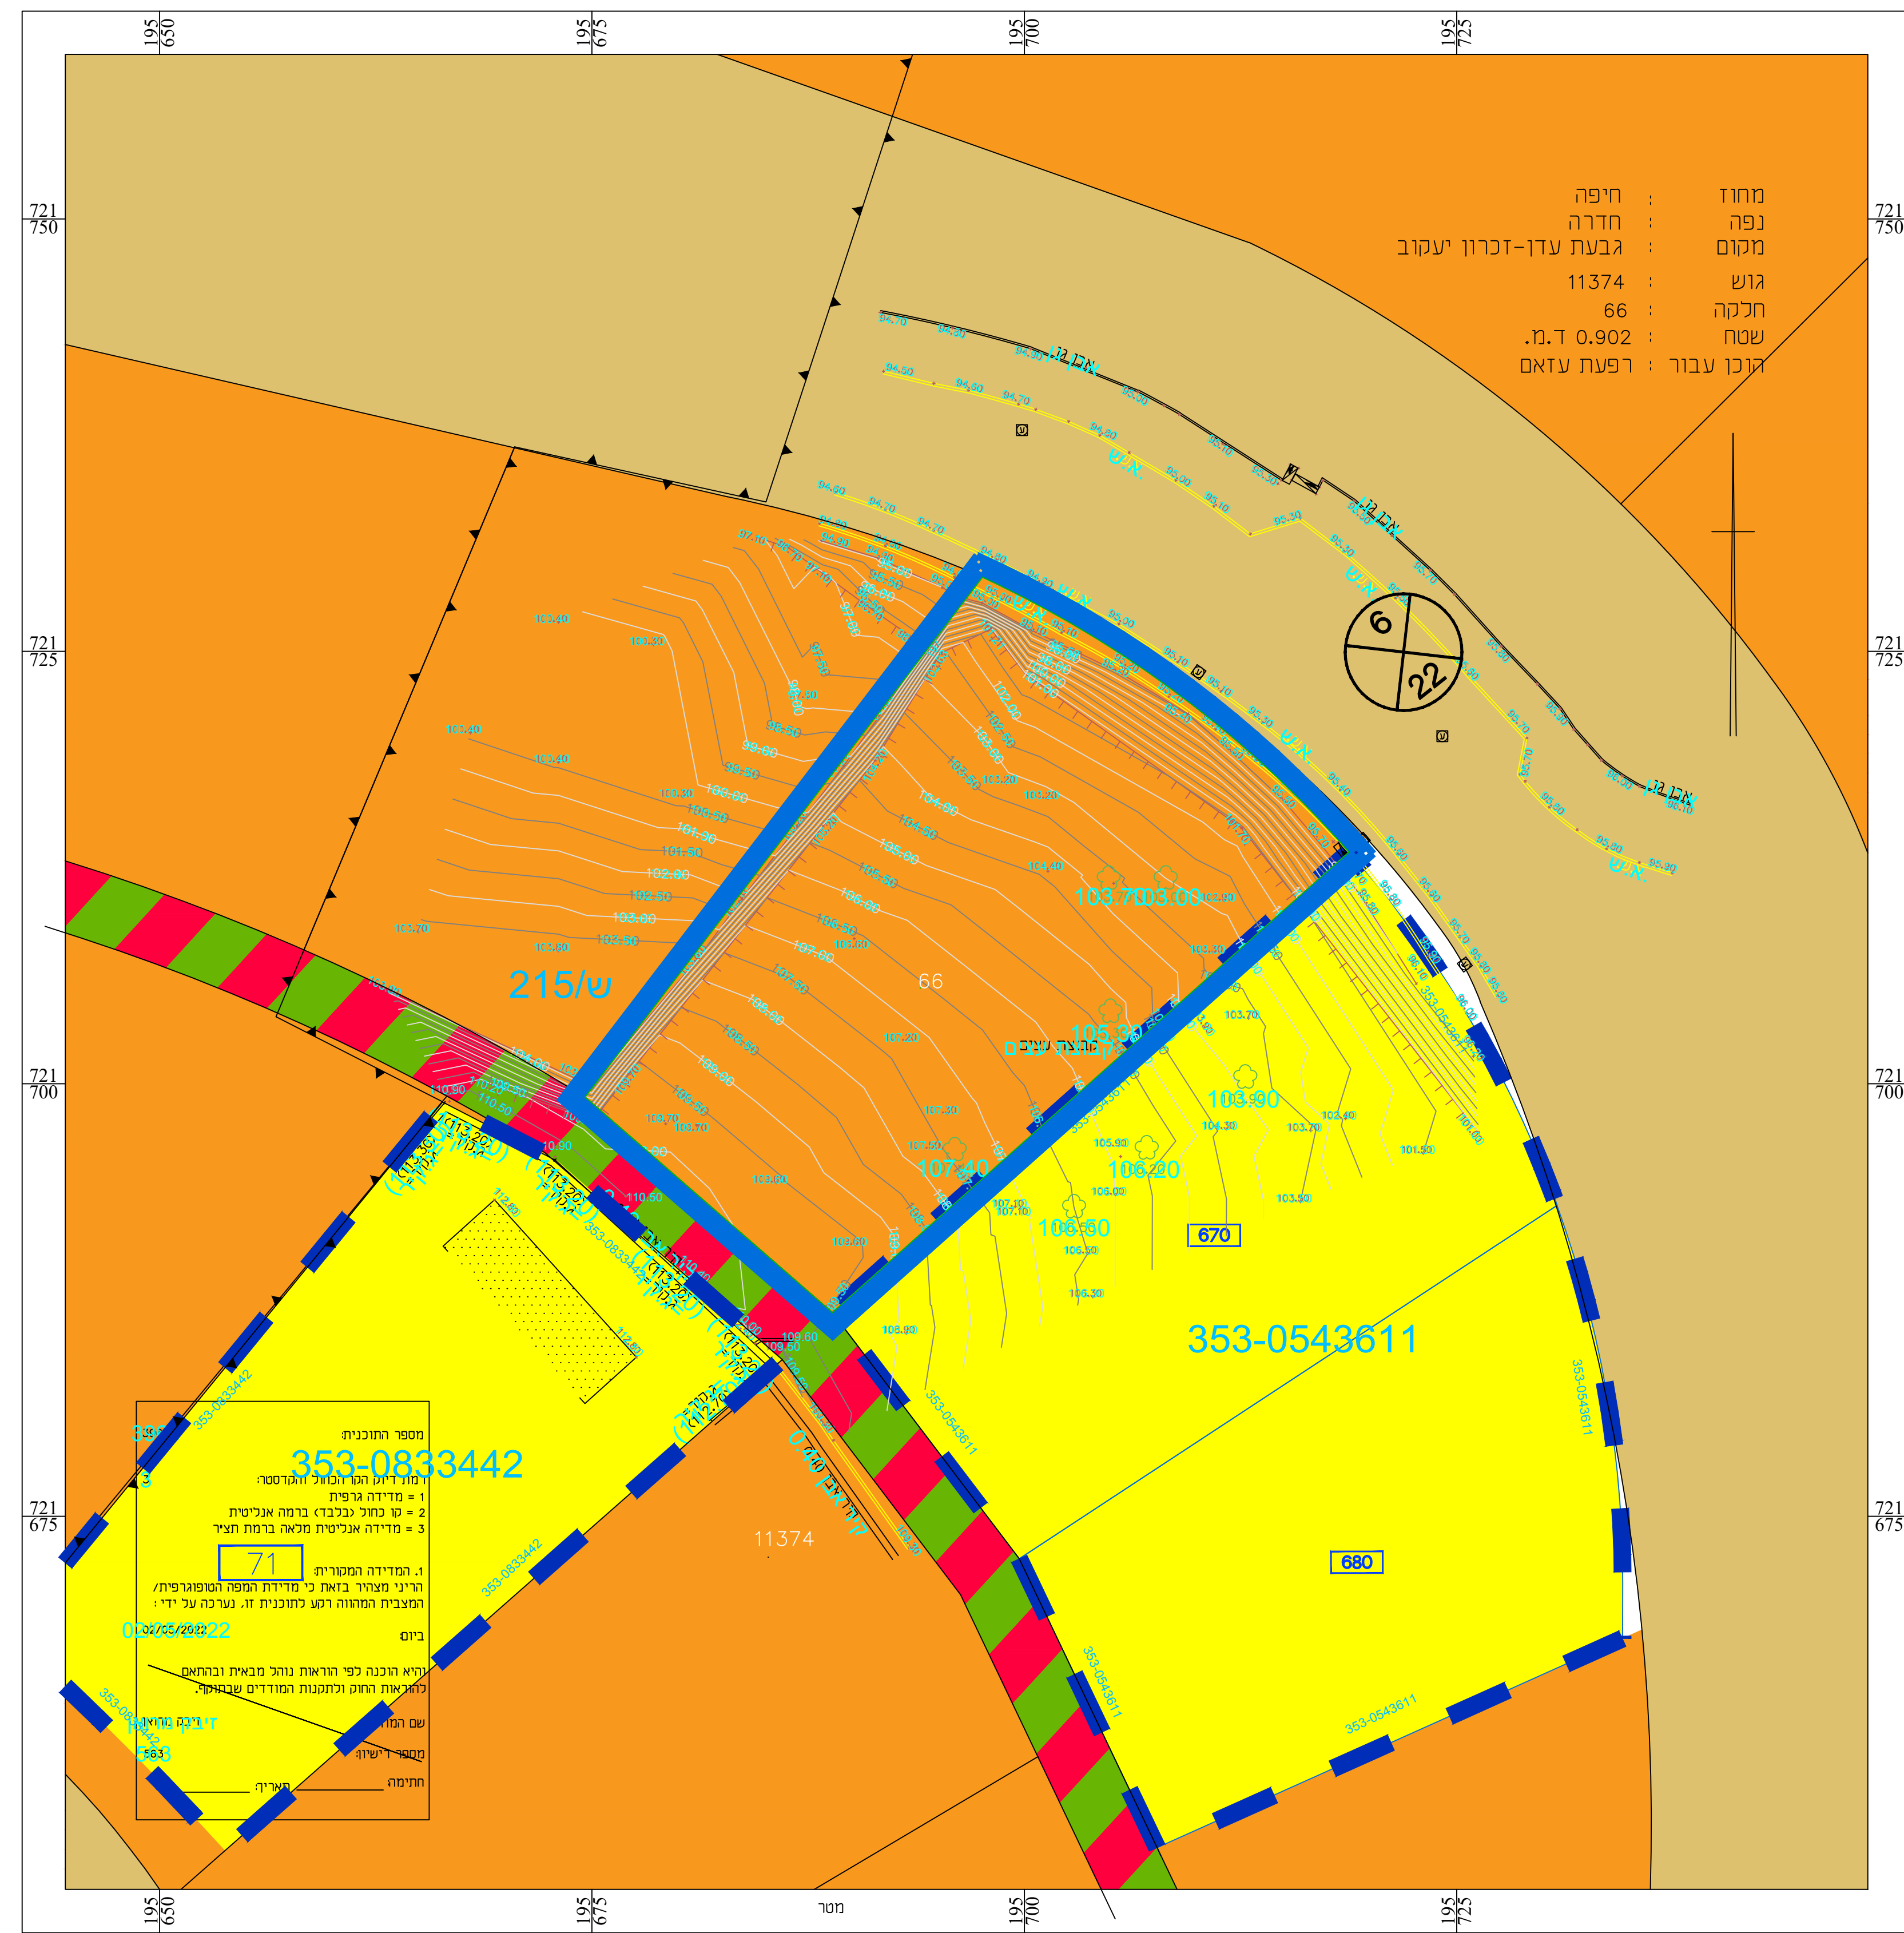

תרשים סביבה
ג\451 קנ"מ 1000 : 1

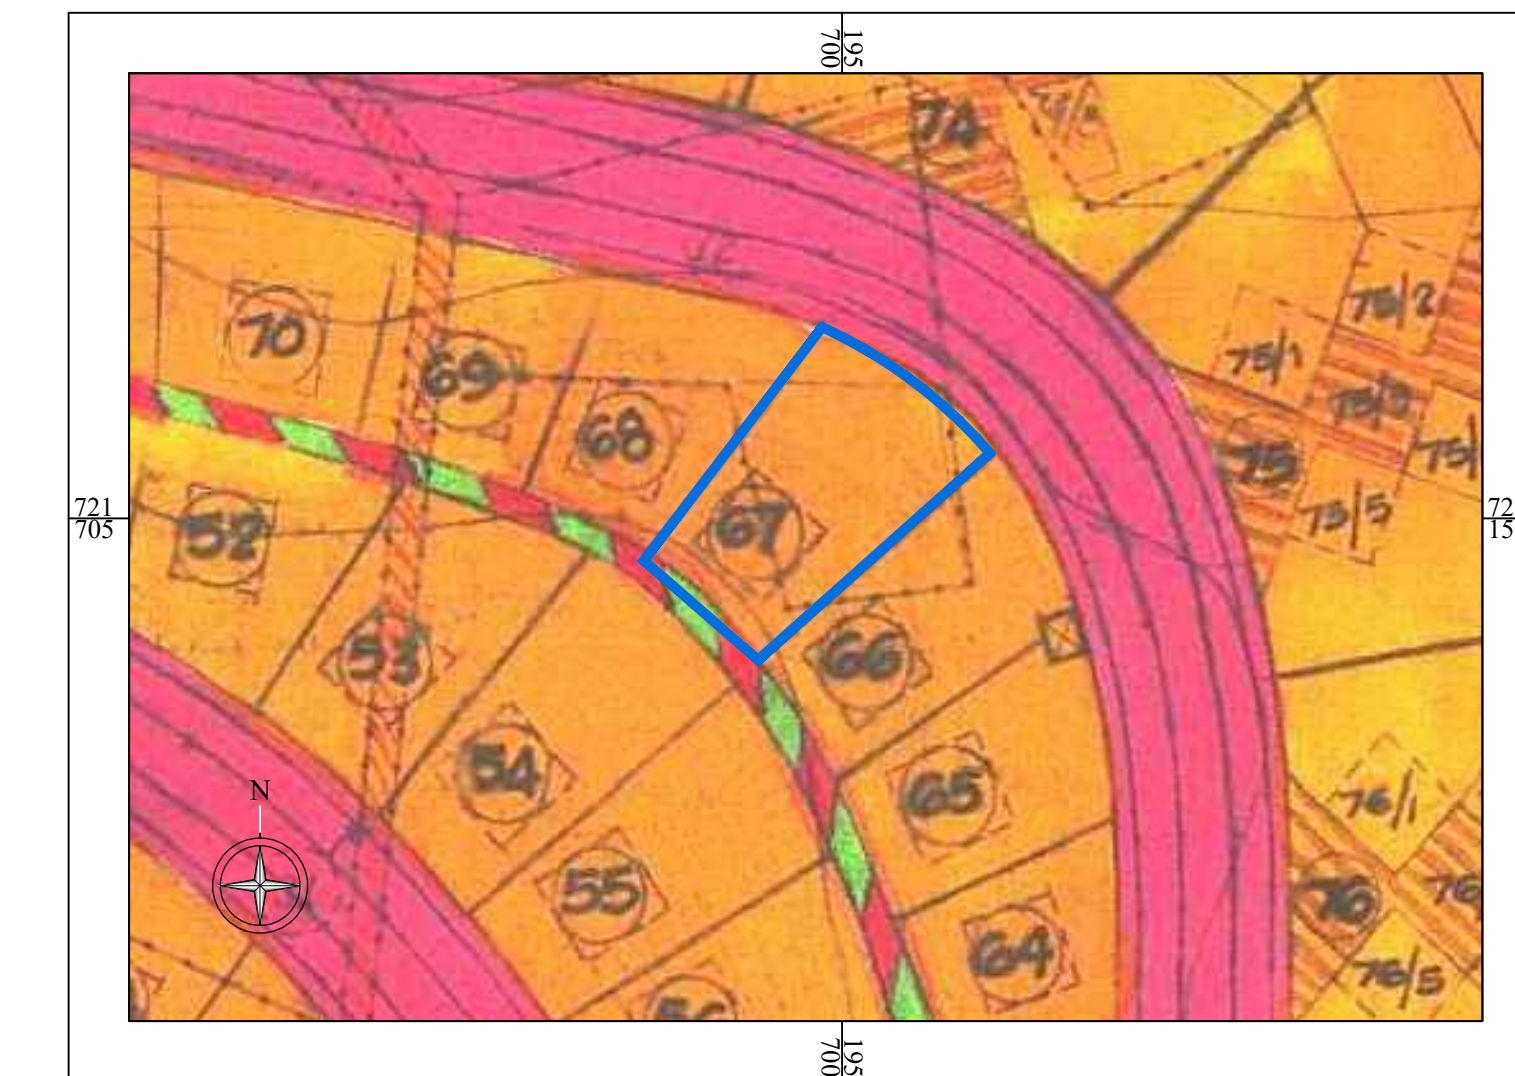

תרשים סביבה
ש\215 קנ"מ 1000 : 1

מצב מאושר קנ"מ 1 : 250

מקרא

	:	מזרחית א'	:		:	נגוב חכנית
	:	25/5/94	:		:	
	:	שקבית	:		:	תכנית מאושרת ומספירה
	:	25/5/94	:		:	
	:	מקורית א'	:		:	נגוב גוש ומספר
	:	353-0633040, 353-0636040	:		:	
	:	בניין קיום	:		:	נגוב חזקה ומספירה
	:	מספר דרך	:		:	
	:	קו בניין מימני	:		:	דרך מאושרת
	:	רוחב דרך	:		:	

חוק התכנון והבנייה, התשכ"ה - 1965
תכנית מפורטת

353-1096536 'ᐅᐅ

שם התכנית :

שינוי הוראות וזכויות בניה
11374\66 - זכרון יעקוב

מצב מאושר

1 גליון 1 מתוך 1

שם הנספח	קני"מ
מצב מאושר	1 : 250
תרשים סביבה - ג'451	1 : 1000
תרשים סביבה - ש'215	1 : 1000

ריד

04/05/2022

שמות וצתימות:

חתימה:	שם: איגני ריין קאסס	עורך התוכנית
	תאריך: שמש הצפון - חברה בע"מ	

מקור :

179ז

מרחב תכנון מקומי :

רשות מקומית : **מועצה מקומית זכרון יעקוב**

שטח התכנית :

1 : 250

גושים וחלקות בתכנית:

גוש	סוג חגוזה	חלקות בשלמותן	חלקי חלקות
11374	מוסדר	66	
	מועד מוסמך	מרואן זיבך מ.ד. 563	מועד

1. המדידה המקורית

החריג מחוקק בואת כי מדידת המפה הטופוגרפית, המצבית המהווה רקע לתוכנית זו, וערכה על ידי ביום: 02/05/2022 והיא הוכנה לפי הוראות והול ממג"מ ובהתאם לזרואות החוק ולתקנות המודדים שבתוקף. דיוק קו החכול והקדסטר: מדרג גרפית קו ככול (בלבד) ברמה אוליטית מודדים מלאה ברמת גרף: "כול קו החכול".

04/05/2022		563	מרוון זיבך
תאריך	חתימה	מספר רישיון	שם המודד

2. עדכניות המדידה

2. עדכניות המדידה

הריני מצהיר בזאת כי המפה הטופוגרפית/ המצבית המחוזה רקע לתוכנית זו, לרבות הרקע הקדסטריאלי, נבדקה על ידי ונמצאה עדכנית/ עודכנה ביום: <u>00/00/0000</u> בתאום הלוחות החוק וליתקנות המודדים שבתוקף.

מבואו זורב

00/00/0000		565	מרואן זיבן
תאריך	חתימה	מספר רישיון	שם המודד