


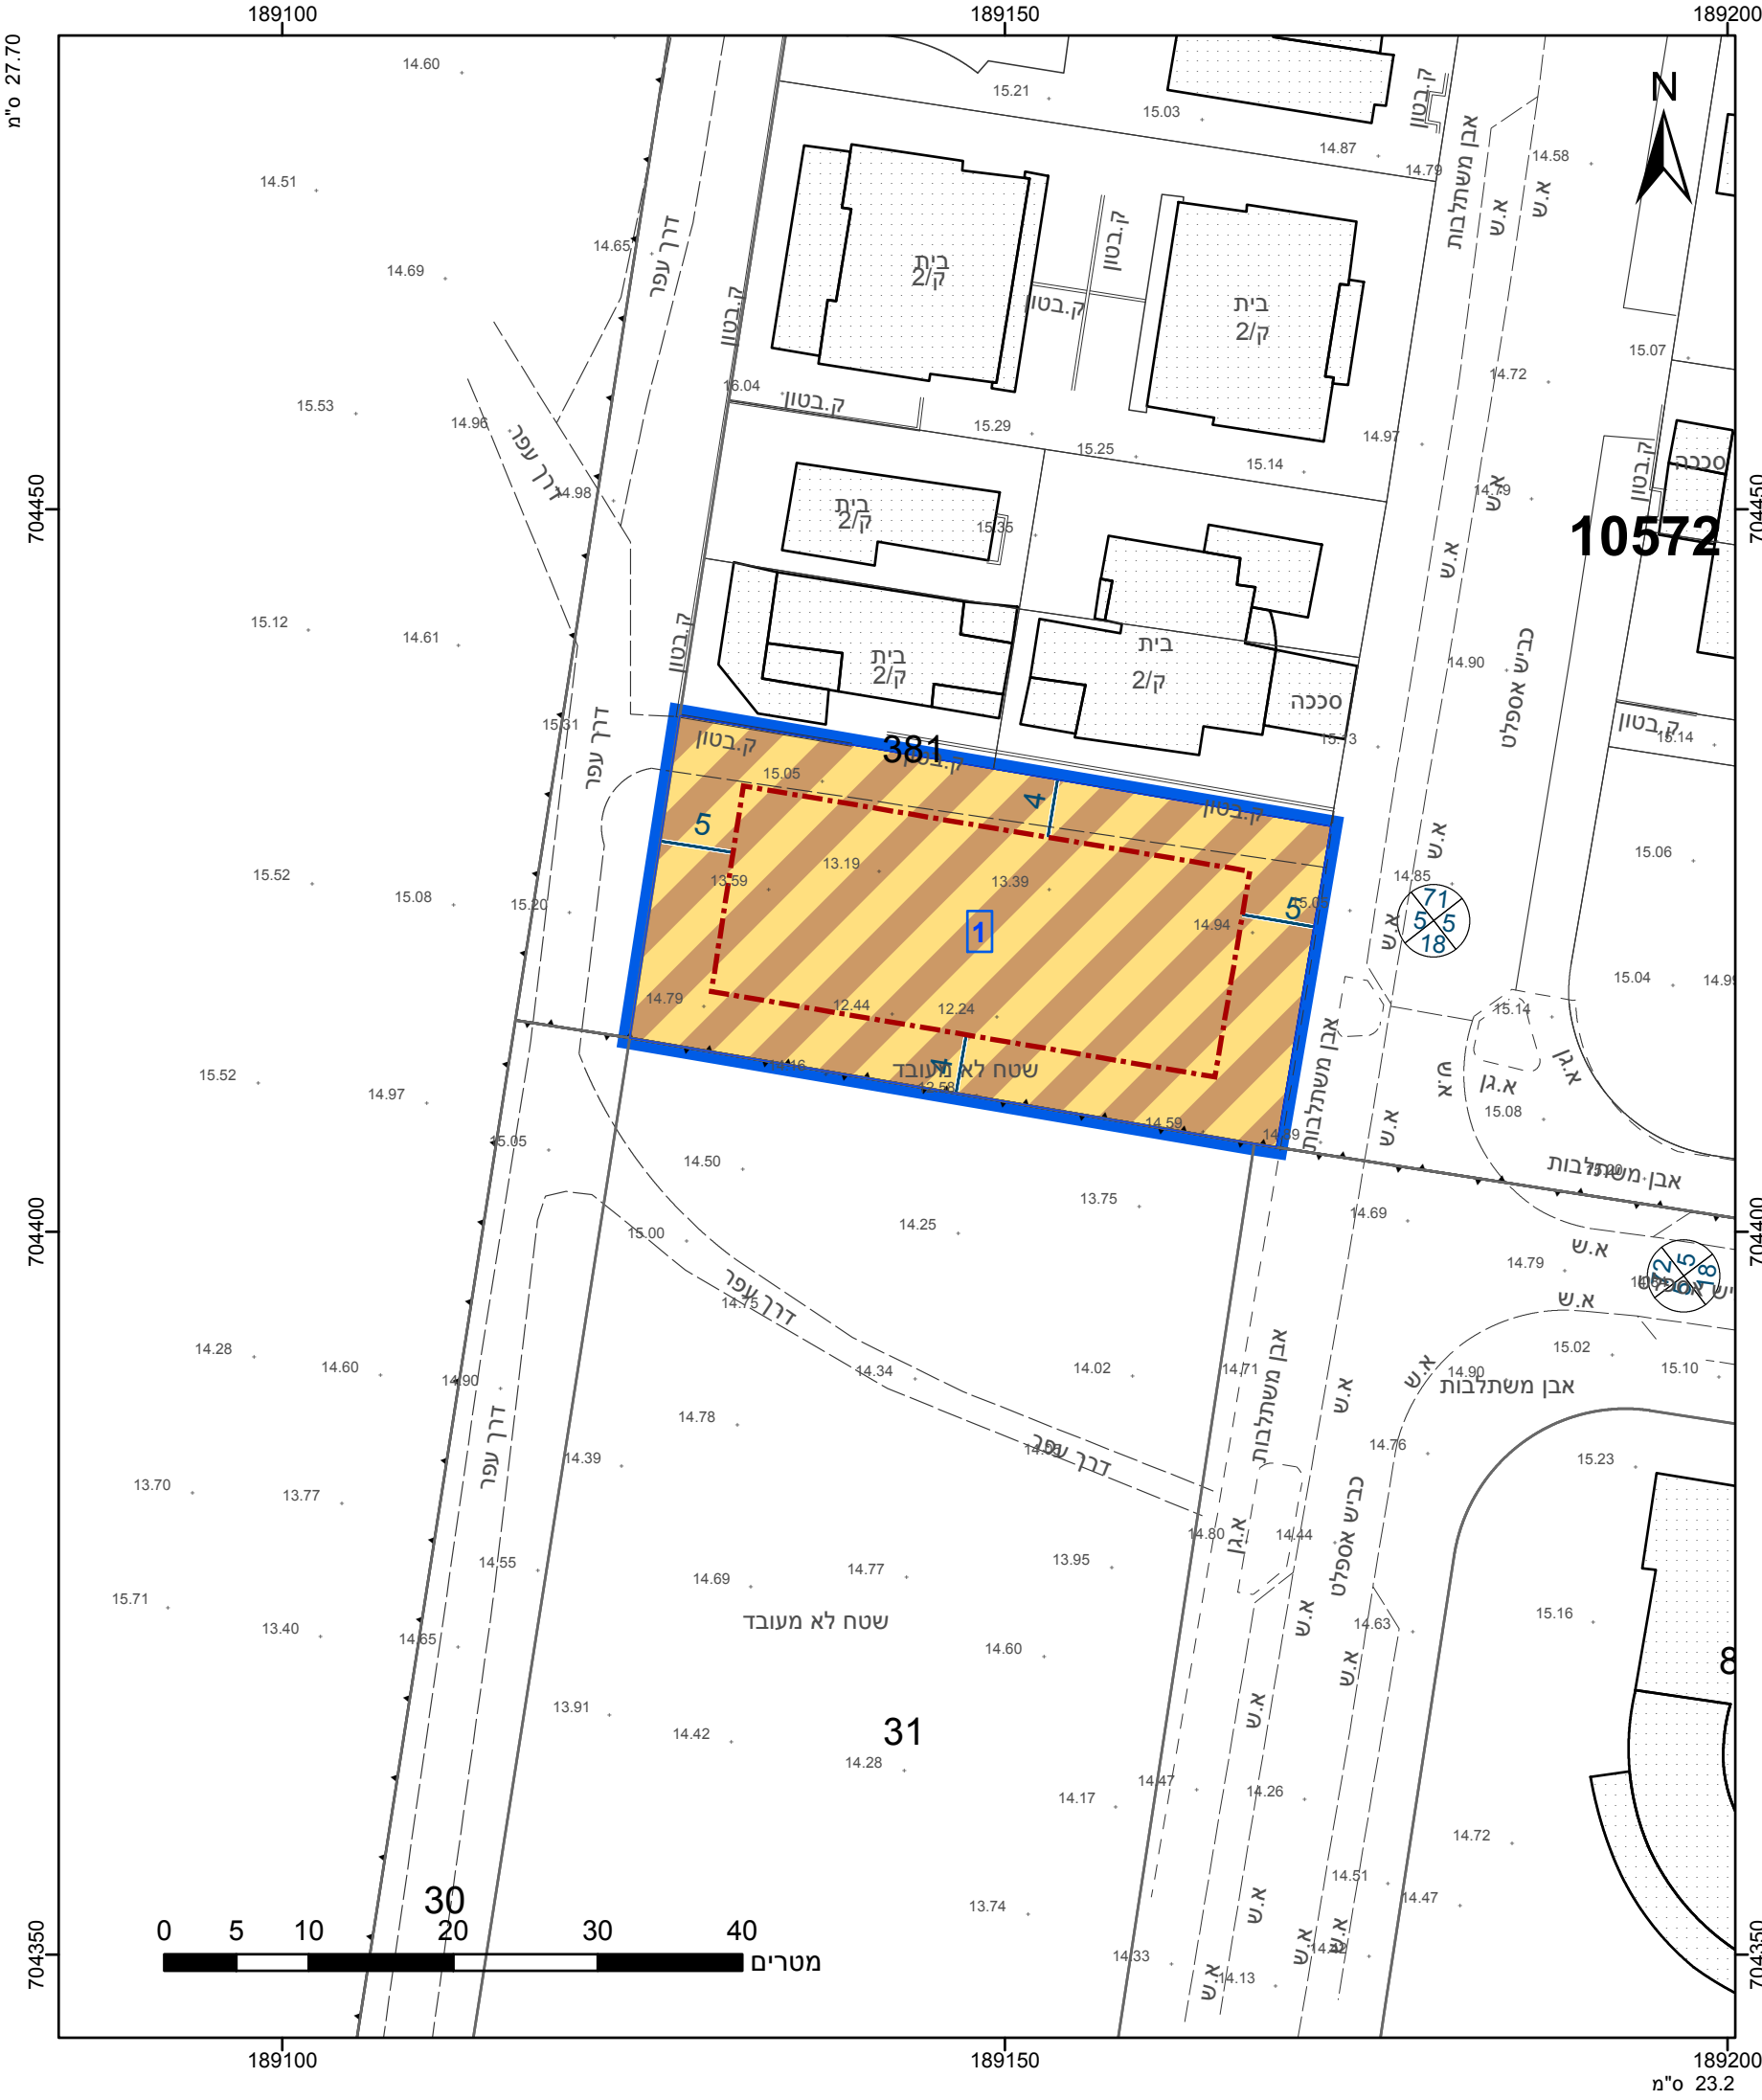

מקרא

גבול התכנית

גוש 1234

גוש ומספר

5

תא שטח ומספרו

1

מספר הדרך

קווי בנין

רוחב הדרך

מספר הדרך

קווי בנין

רוחב הדרך

אישורים בתכנית מס' 302-0998765

הריני מצהיר בזאת כי המפה הטופוגרפית/המצבית המהווה רקע לתכנית זו, נערכה על ידי ביום 15.06.2021 והיא הוכנה לפי הוראות נוהל מבא"ת ובהתאם להוראות החוק ולתקנות המודדים שבתוקף. דיוק הקו הכחול והקדסטר: מדידה אנליטית מלאה ברמת תצ"ר

מספר גוש

1205

מספר רשיון

תאריך

מספר חלק

1

מספר חלק

תאריך

חוק התכנון והבניה, התשכ"ה - 1965

תכנית מתאר מקומית

מס' 302-0998765

רח' קדימה 5 חדרה

תשריט מצב מוצע

גיליון 1 מתוך 1

מחוז

חיפה

מרחב תכנון מקומי

חדרה

רשות מקומית

חדרה

ישוב

חדרה

תכנית בסמכות

מחזית

איחוד וחלוקה

ללא איחוד וחלוקה

היתרים או הרשאות

תכנית שמכוחה ניתן להוציא היתרים או הרשאות

מונה תדפיס התשריט

6

מועד הפקה

26/10/2023

שטח התכנית

1.026 דונם

קנה מידה

1:500

שמות*

מגיש תכנית

מגיש תכנית

עורך ראשי

יזם

יזם

אמיר בטציג

תאגיד

עופר רשף

תאגיד

רשף נכסים ובניין בע"מ

תאגיד

רשף נכסים ובניין בע"מ

תאגיד

טבלת גושים וחלקות*			
מספר גוש	חלק/כל הגוש	מספרי חלקות בשלמותן	מספרי חלקות בחלקיותן
10572	חלק		381

הרשימה המלאה מפורטת בהוראות התכנית / בהודעה שפורסמה בעיתונות וברשומות

תרשים התמצאות - קנ"מ 1:2500

שנת צילום אוויר: 2019

מספר תכנית: 302-0998765, מספר גירסת תשריט: 6