

27.70 מ"ס

190850

190875




122

706200

706175

706200

706175

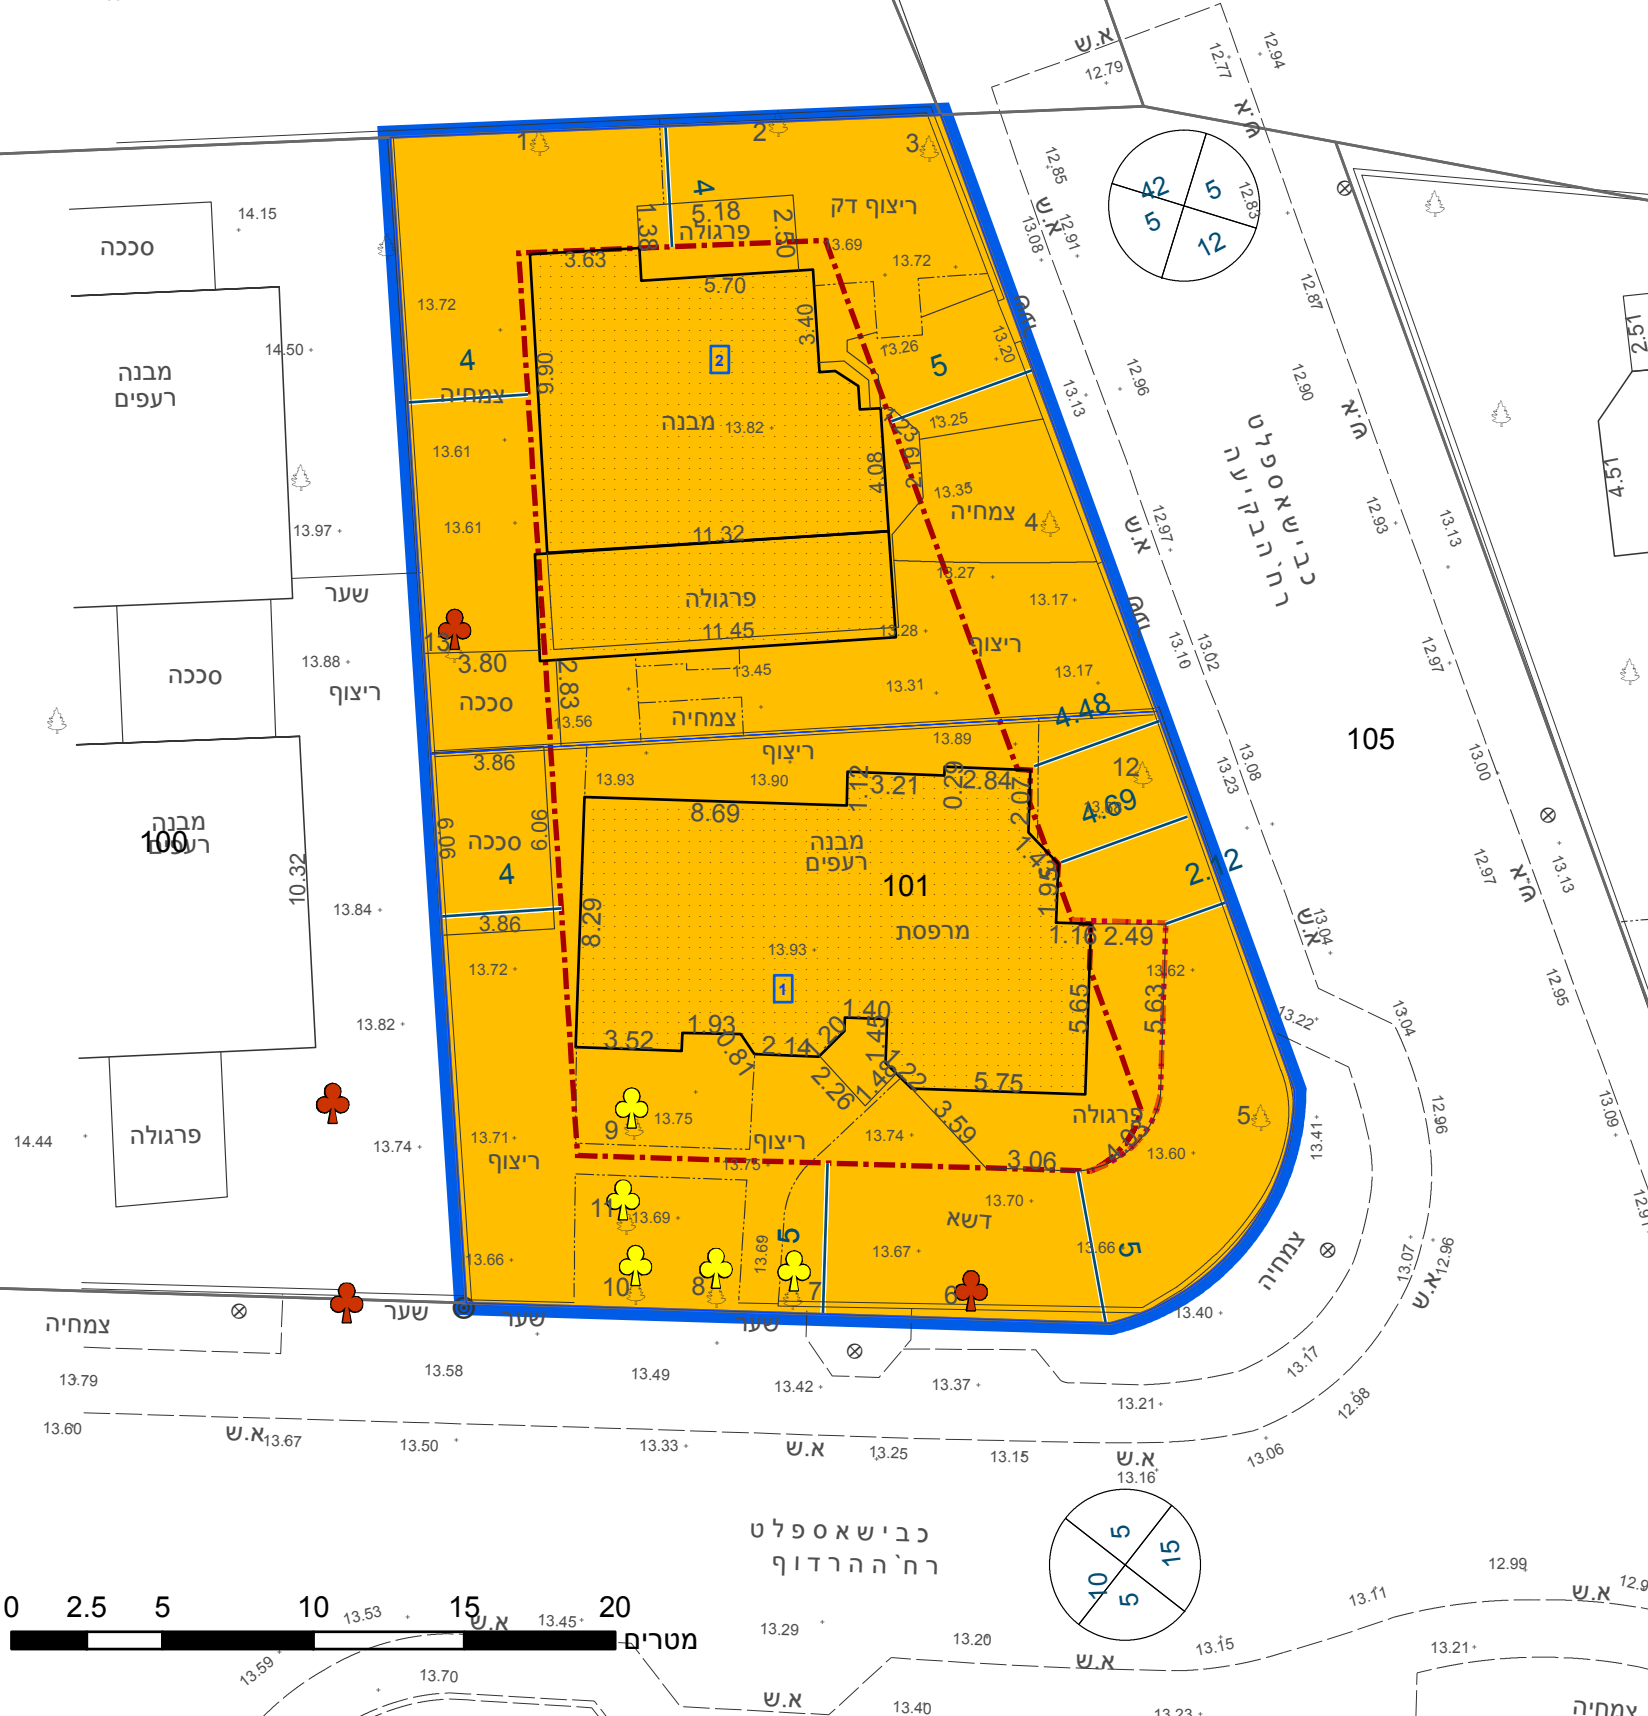

מקרא

גבול התכנית	גוש 1234
גבול גוש ומספרו	5
גבול חלקה ומספרה	
תא שטח ומספרו	1
מספר הדרך	1
קווי בנין	2, 3, 4
רוחב הדרך	

- מגורים ב
- קו-בנין
- קו בנין עילי
- מידות
- עץ/עצים לשימור
- עץ/עצים לכריתה

אישורים בתכנית מס' 302-1088368

הריני מצהיר בזאת כי המפה הטופוגרפית/המצבית המהווה רקע לתכנית זו, נערכה על ידי ביום 05/02/2022 והיא הוכנה לפי הוראות נוהל מבא"ת ובהתאם להוראות החוק ולתקנות המודדים שבתוקף. דיוק הקו הכחול והקדסטר: קו כחול (בלבד) ברמה אנליטית	1082 מספר רשיון	עבדללה אלריז שם המודד	תאריך	חתימה
--	-----------------	-----------------------	-------	-------

חוק התכנון והבניה, התשכ"ה - 1965
תכנית מתאר מקומית

מס' 302-1088368

שינוי הוראות בניה ברח' ההרדוף גוש 10012 חלקה 101

תשריט מצב מוצע		גיליון 1	מתוך 1
מחוז	חיפה		
מרחב תכנון מקומי	חדרה		
רשות מקומית	חדרה		
ישוב	חדרה		
תכנית בסמכות	מקומית		
איחוד וחלוקה	ללא איחוד וחלוקה		
היתרים או הרשאות	תכנית שמכוחה ניתן להוציא היתרים או הרשאות		
מונה תדפיס התשריט	21		
מועד הפקה	01/08/2023	12:13	
שטח התכנית	0.935 דונם	קנה מידה	1:250
שמות*			
מגיש תכנית	אבשלום מרדכיב תאגיד:		
עורך ראשי	מיכאל דידוב תאגיד:		
יזם	אבשלום מרדכיב תאגיד:		

טבלת גושים וחלקות*

מספר גוש	חלק/כל הגוש	מספרי חלקות בשלמותן	מספרי חלקות בחלקיותן
10012	חלק	101	

* הרשימה המלאה מפורטת בהוראות התכנית / בהודעה שפורסמה בעיתונות וברשומות

תרשים התמצאות - קנ"מ 1:1250



שנת צילום אוויר: 2019