





מחוז חיפה
נפה : חדרה
מקום : באקה אלגריבייה
גוש : 8762
חלקה : 13
הוכן עבור : הבעלים

קנה מידה 1:250

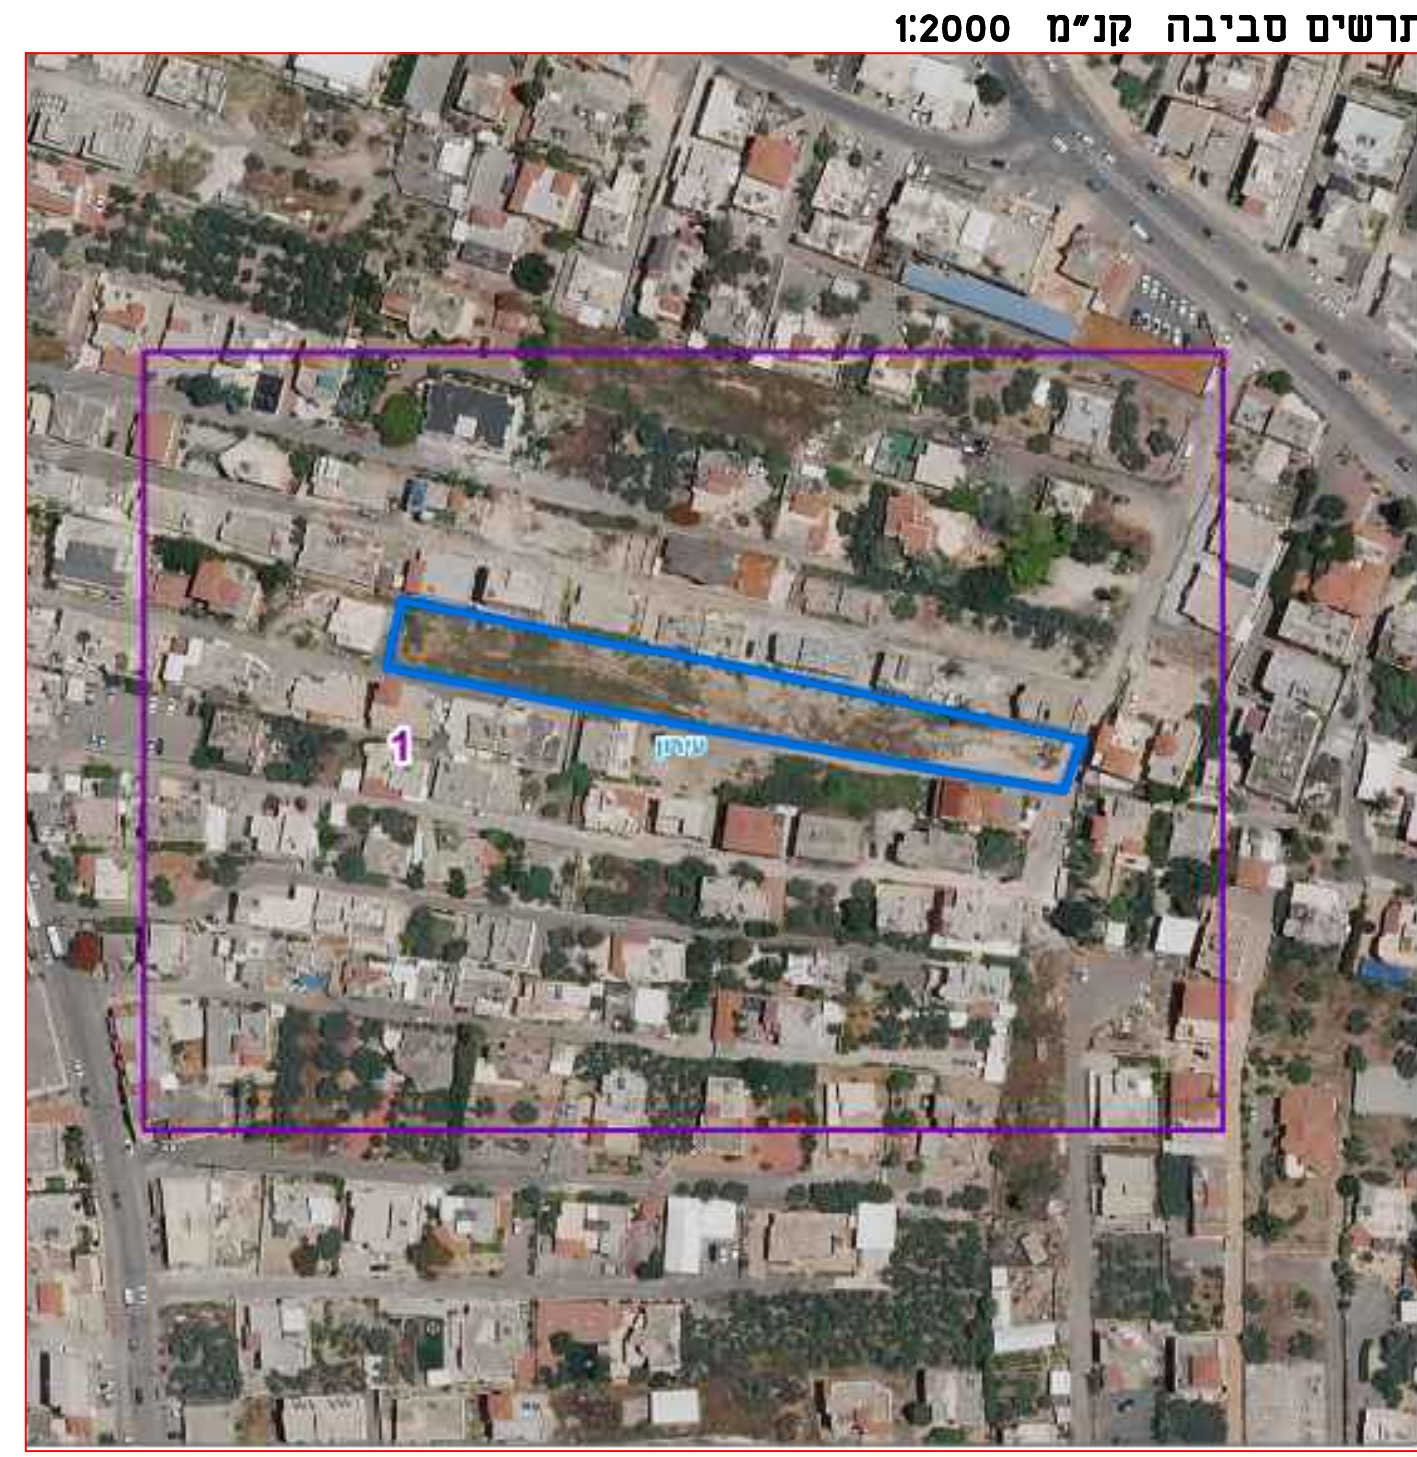

תרשים סביבה קני"מ 1:2000

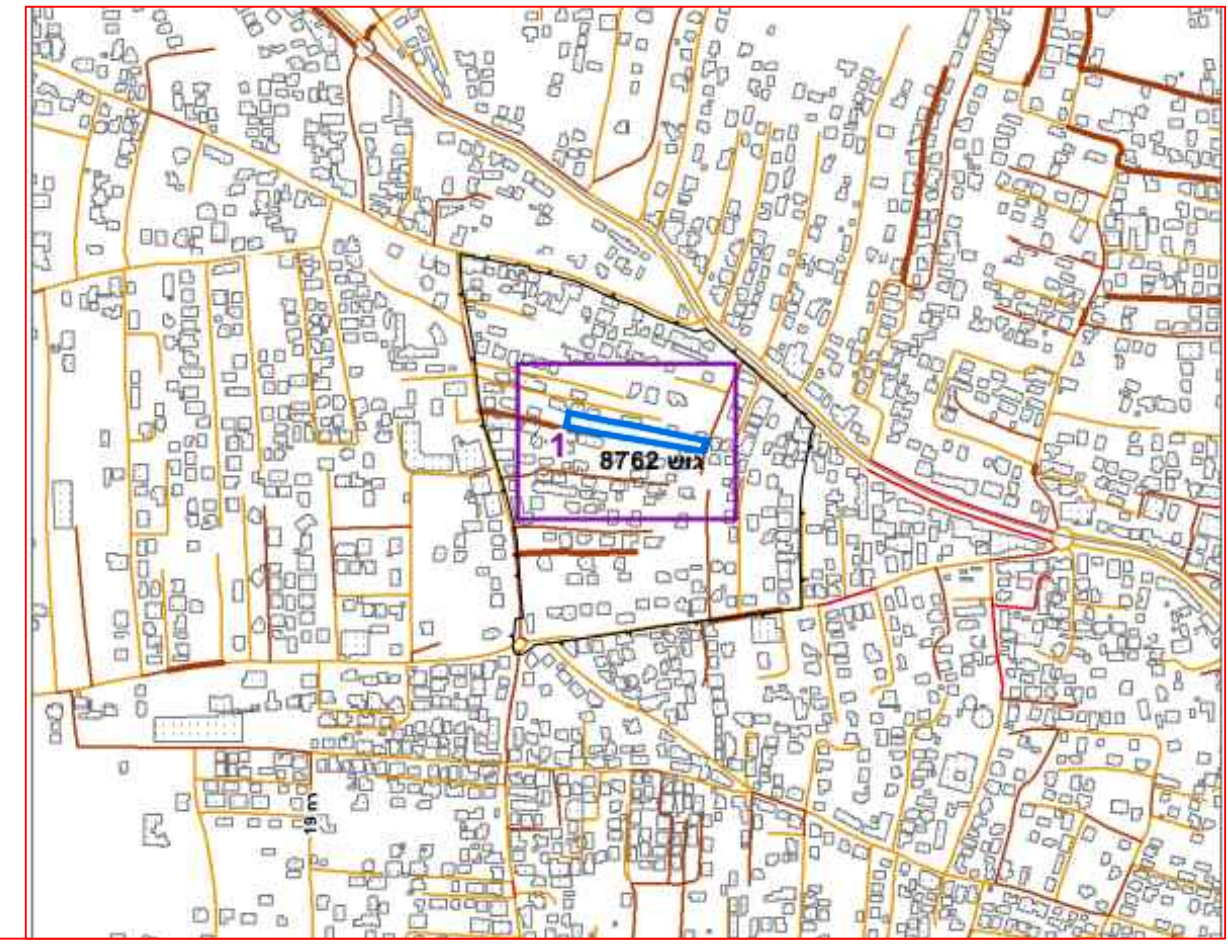

תרשים סביבה קני"מ 1:10000

חוק התכנון והבנייה, התשכ"ה - 1965 תכנית מפורטת	
מס' 354-1208933	
חלוקה חדשה בחלקה 13 גוש 8762 באקה אלגריבייה	
תשריט מצב מאושר גליון 1 מתוך 1	
מחוז	חיפה
מרחב תכנון מקומי	עירון
רשות מקומית	באקה אלגריבייה
ישוב	באקה אלגריבייה
תאריך	04/04/2023
שם הנספח	קני"מ
מצב מאושר	1250
שמות ודתימות:	
עורך התוכנית	שם: אדרי' זאוס יונס תאגיד:

מקרא מצב מאושר

- גבול התכנית
- גבול תכנית מאושרת
- גבול חלקה
- אזור מגורים ב'
- דרך מאושרת
- דרך משולבת
- מס' הדרך
- קו בניין
- רוחב הדרך