


מחוז חיפה
 הוועדה המחוזית החליטה ביום :
 30/11/2022
 להפקיד את התכנית
 20/08/2023

תאריך יו"ר הוועדה המחוזית

תאריך יו"ר הוועדה המחוזית

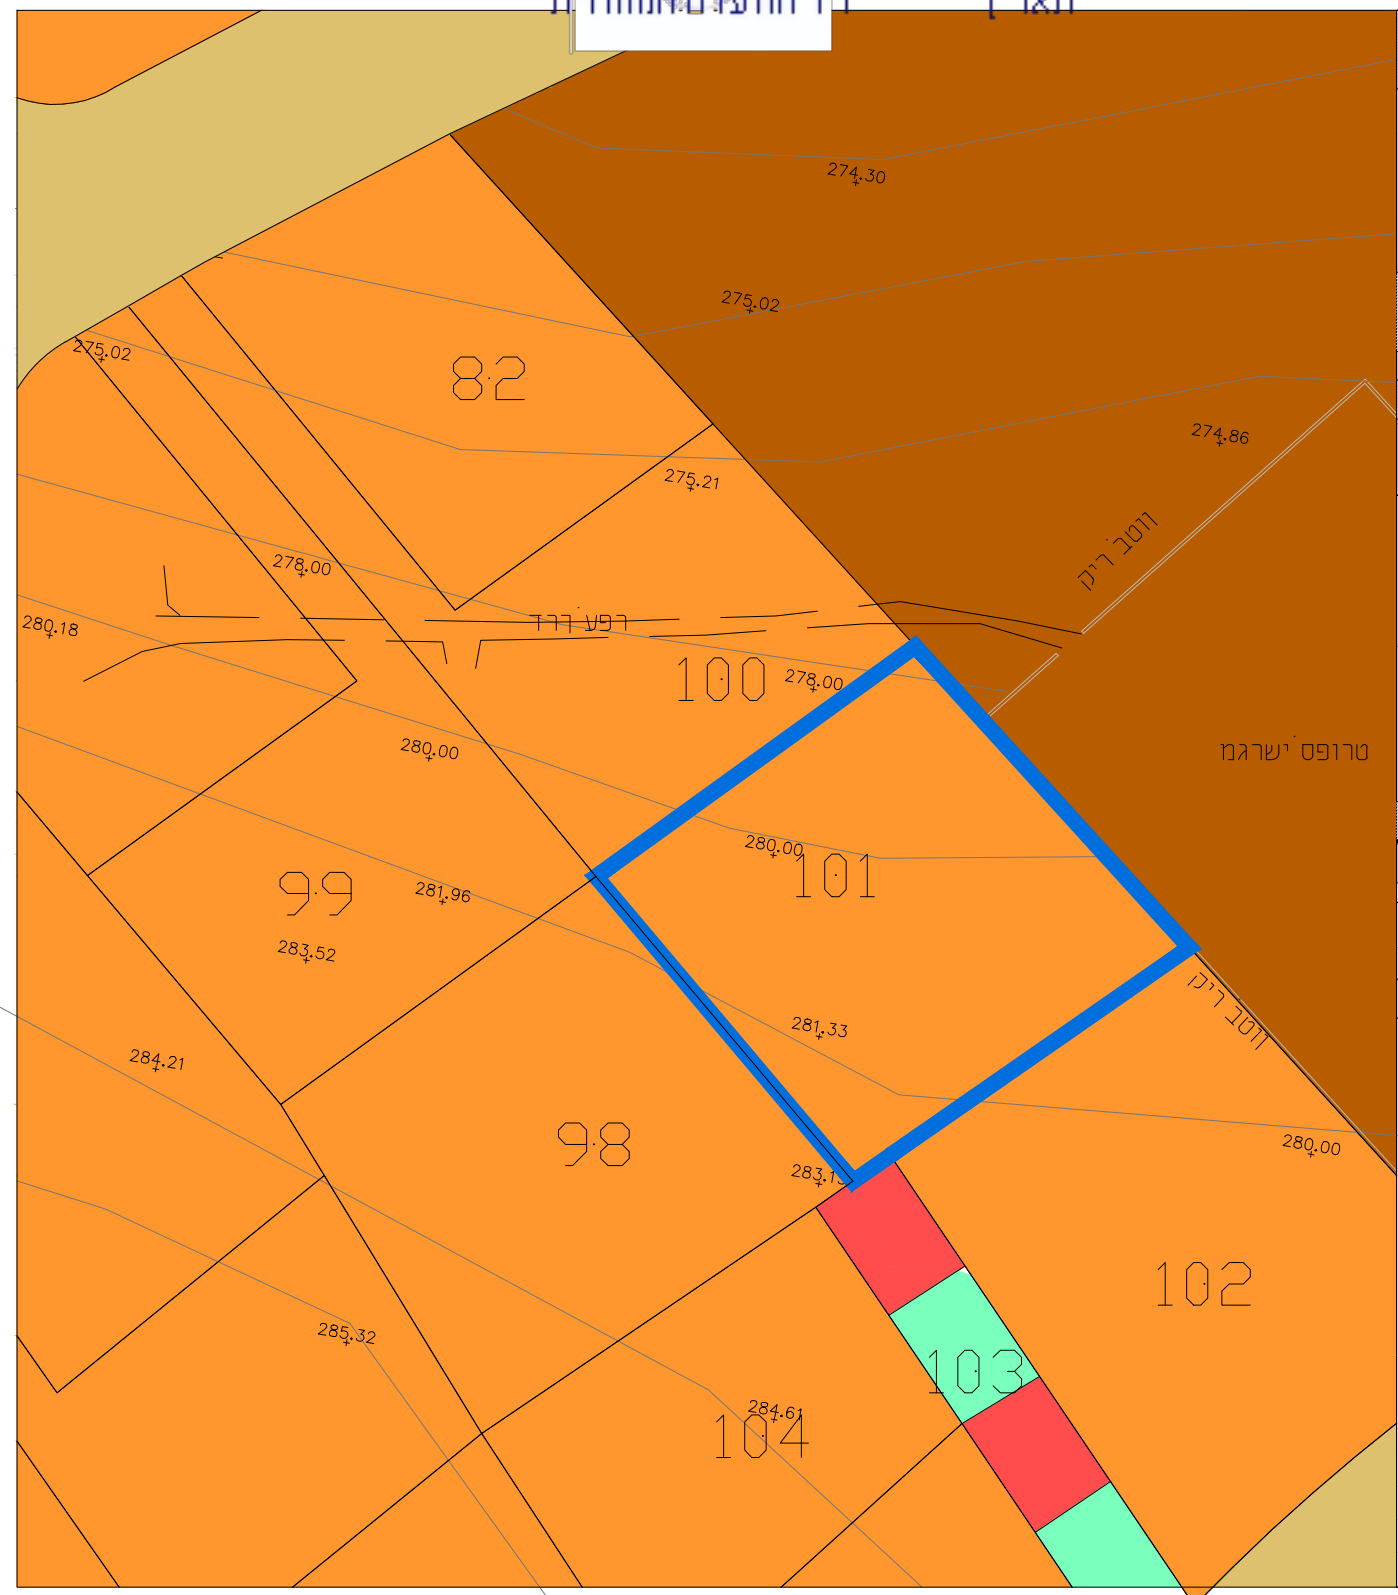

תוכנית מס' 354-1037332	
תוספת אחוזה בנייה בגוש 20432 חלקה 101	
תשרים מצב מאושר	
איחוד וחלוקה	סמכות ראשית
ללא	ועדה מחוזית
מחוז : חיפה מרחב תכנון מקומי : עירון רשות מקומית : אום אלפחם ישוב : אום אלפחם קנה מידה : 1:250 שטח התכנית : 704 מ"	
גושים וחלקות בתכנית:	
גוש	סוג הגוש
20432	מוסדר
חלקי חלקות	חלקות בשלמותן
	101
שם	מחמד מוחמד תופיק
עורך התכנית	כתובת : אום אלפחם
	טלפון : פקס :
חתימה :	דוא"ל :
מקרא: מצב מאושר גבול תכנית חא חלקה ומספרה 86 דרך מאושרת מגורים א' מבנים ומוסדות ציבור קרקע חקלאית מספר הדרך קו בניין רוחב הדרך	

