


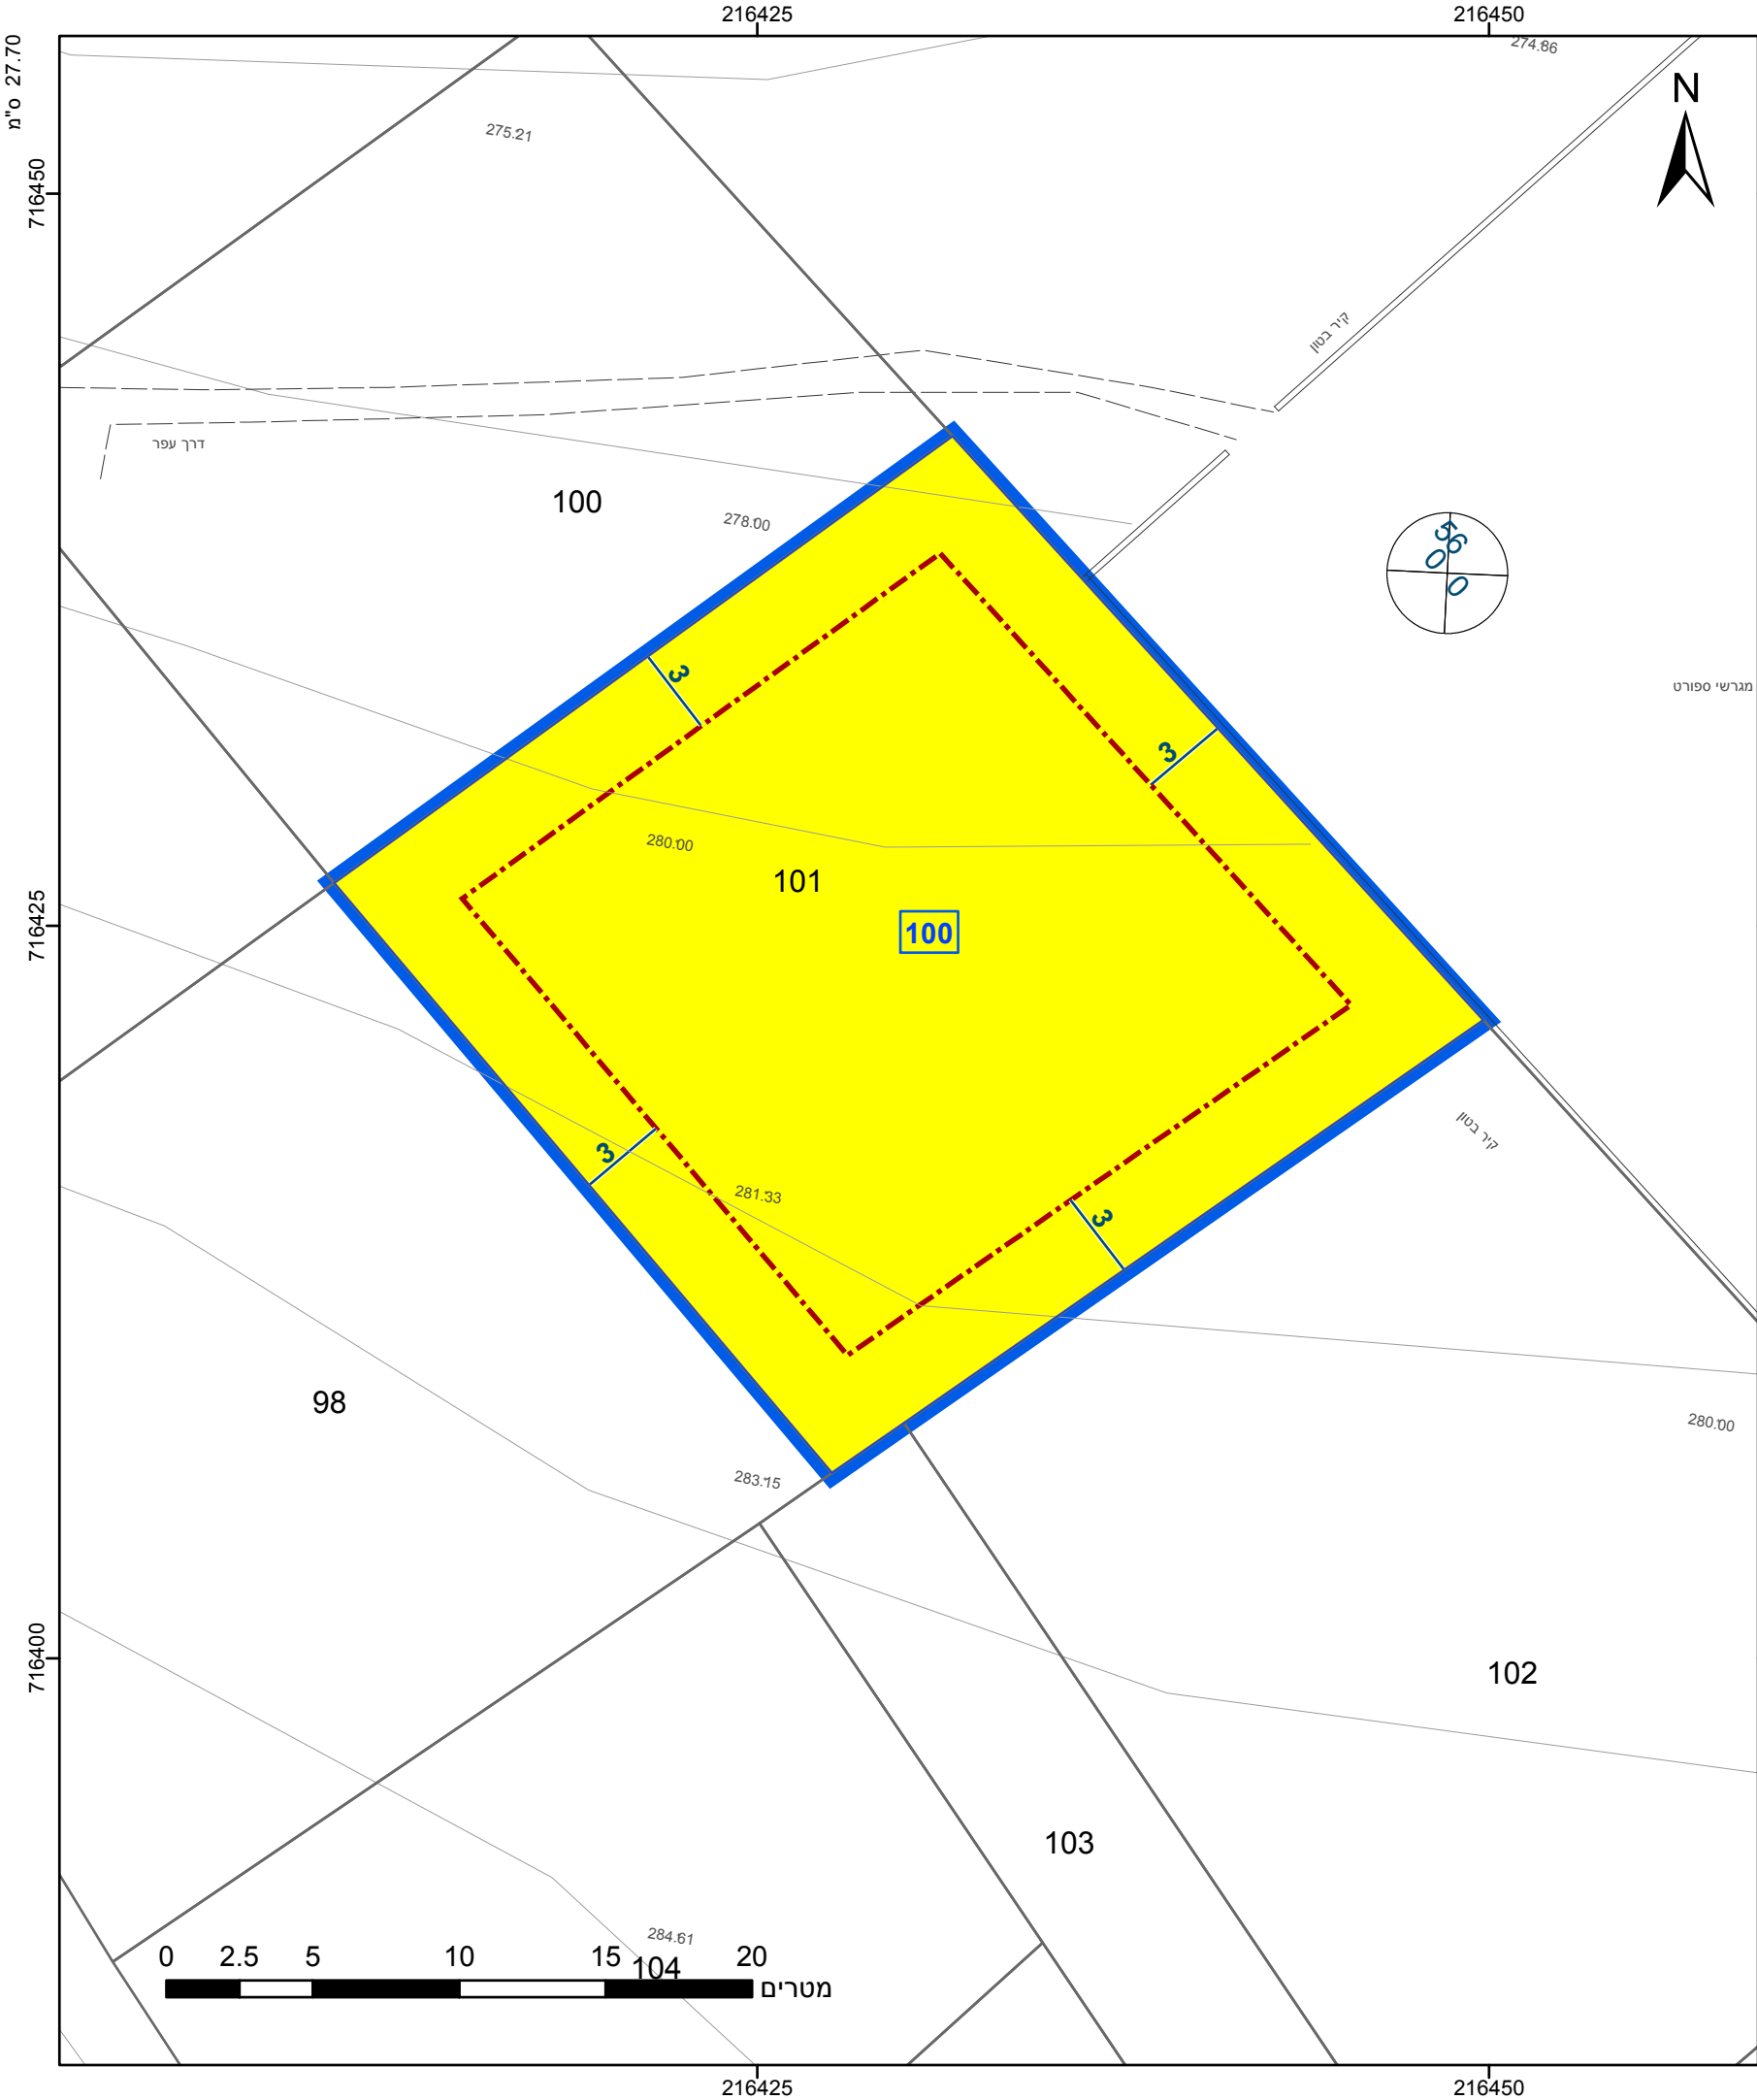

מקרא

גבול התכנית

גוש 1234

גבול גוש ומספרו

גבול חלקה ומספרה

5

תא שטח ומספרו

1

מספר הדרך

קווי בנין

רוחב הדרך

1

2

3

4

מגורים א

קו-בנין

מידות

אישורים בתכנית מס' 354-1037332

מינהל התכנון

חוק התכנון והבניה, התשכ"ה - 1965

מחוז חיפה

הוועדה המחוזית החליטה ביום : 19/03/2024

לאשר את התוכנית

15/09/2024

תאריך

מינהל התכנון

התכנון והבניה, התשכ"ה - 1965

מחוז חיפה

ועדה המחוזית החליטה ביום : 30/11/2022

הי"פ מצהיר בזאת כי המפה הטופוגרפית/המצבית המהווה רקע לתכנית זו, נערכה על ידי ביום 30/10/2021 והיא הוכנה לפי הוראות נוהל מבא"ת בתאום להוראות החוק ולתקנות המודדים שבתוקף. דיוק הקו הכחול והקדסטר: מדידה גרפית

אגבאריה עדנאן

שם המידד

1051

מספר רשיון

תאריך

חתימה

חוק התכנון והבניה, התשכ"ה - 1965 תכנית מפורטת	
מס' 354-1037332	
תוספת אחוזי בנייה בגוש 20432 חלקה 101	
תשריט מצב מוצע	
גיליון 1	מתוך 1
מחוז	חיפה
מרחב תכנון מקומי	עירון
רשות מקומית	אום אל-פחם
ישוב	אום אל-פחם
תכנית בסמכות	מחוזית
איחוד וחלוקה	ללא איחוד וחלוקה
היתרים או הרשאות	תכנית שמכוחה ניתן להוציא היתרים או הרשאות
מונה תדפיס התשריט	4
מועד הפקה	16/07/2023
שטח התכנית	0.704 דונם
קנה מידה	1:250
שמות*	
מגיש תכנית	פרסאן אגבאריה תאגיד
עורך ראשי	מוחמד תופיק תאגיד מוחמד תופיק אדריכלים
יזם	פרסאן אגבאריה תאגיד

טבלת גושים וחלקות*			
מספר גוש	חלק	מספרי חלקות בשלמותן	מספרי חלקות בחלקיותן
20432	חלק	101	



שנת צילום אוויר: 2019