


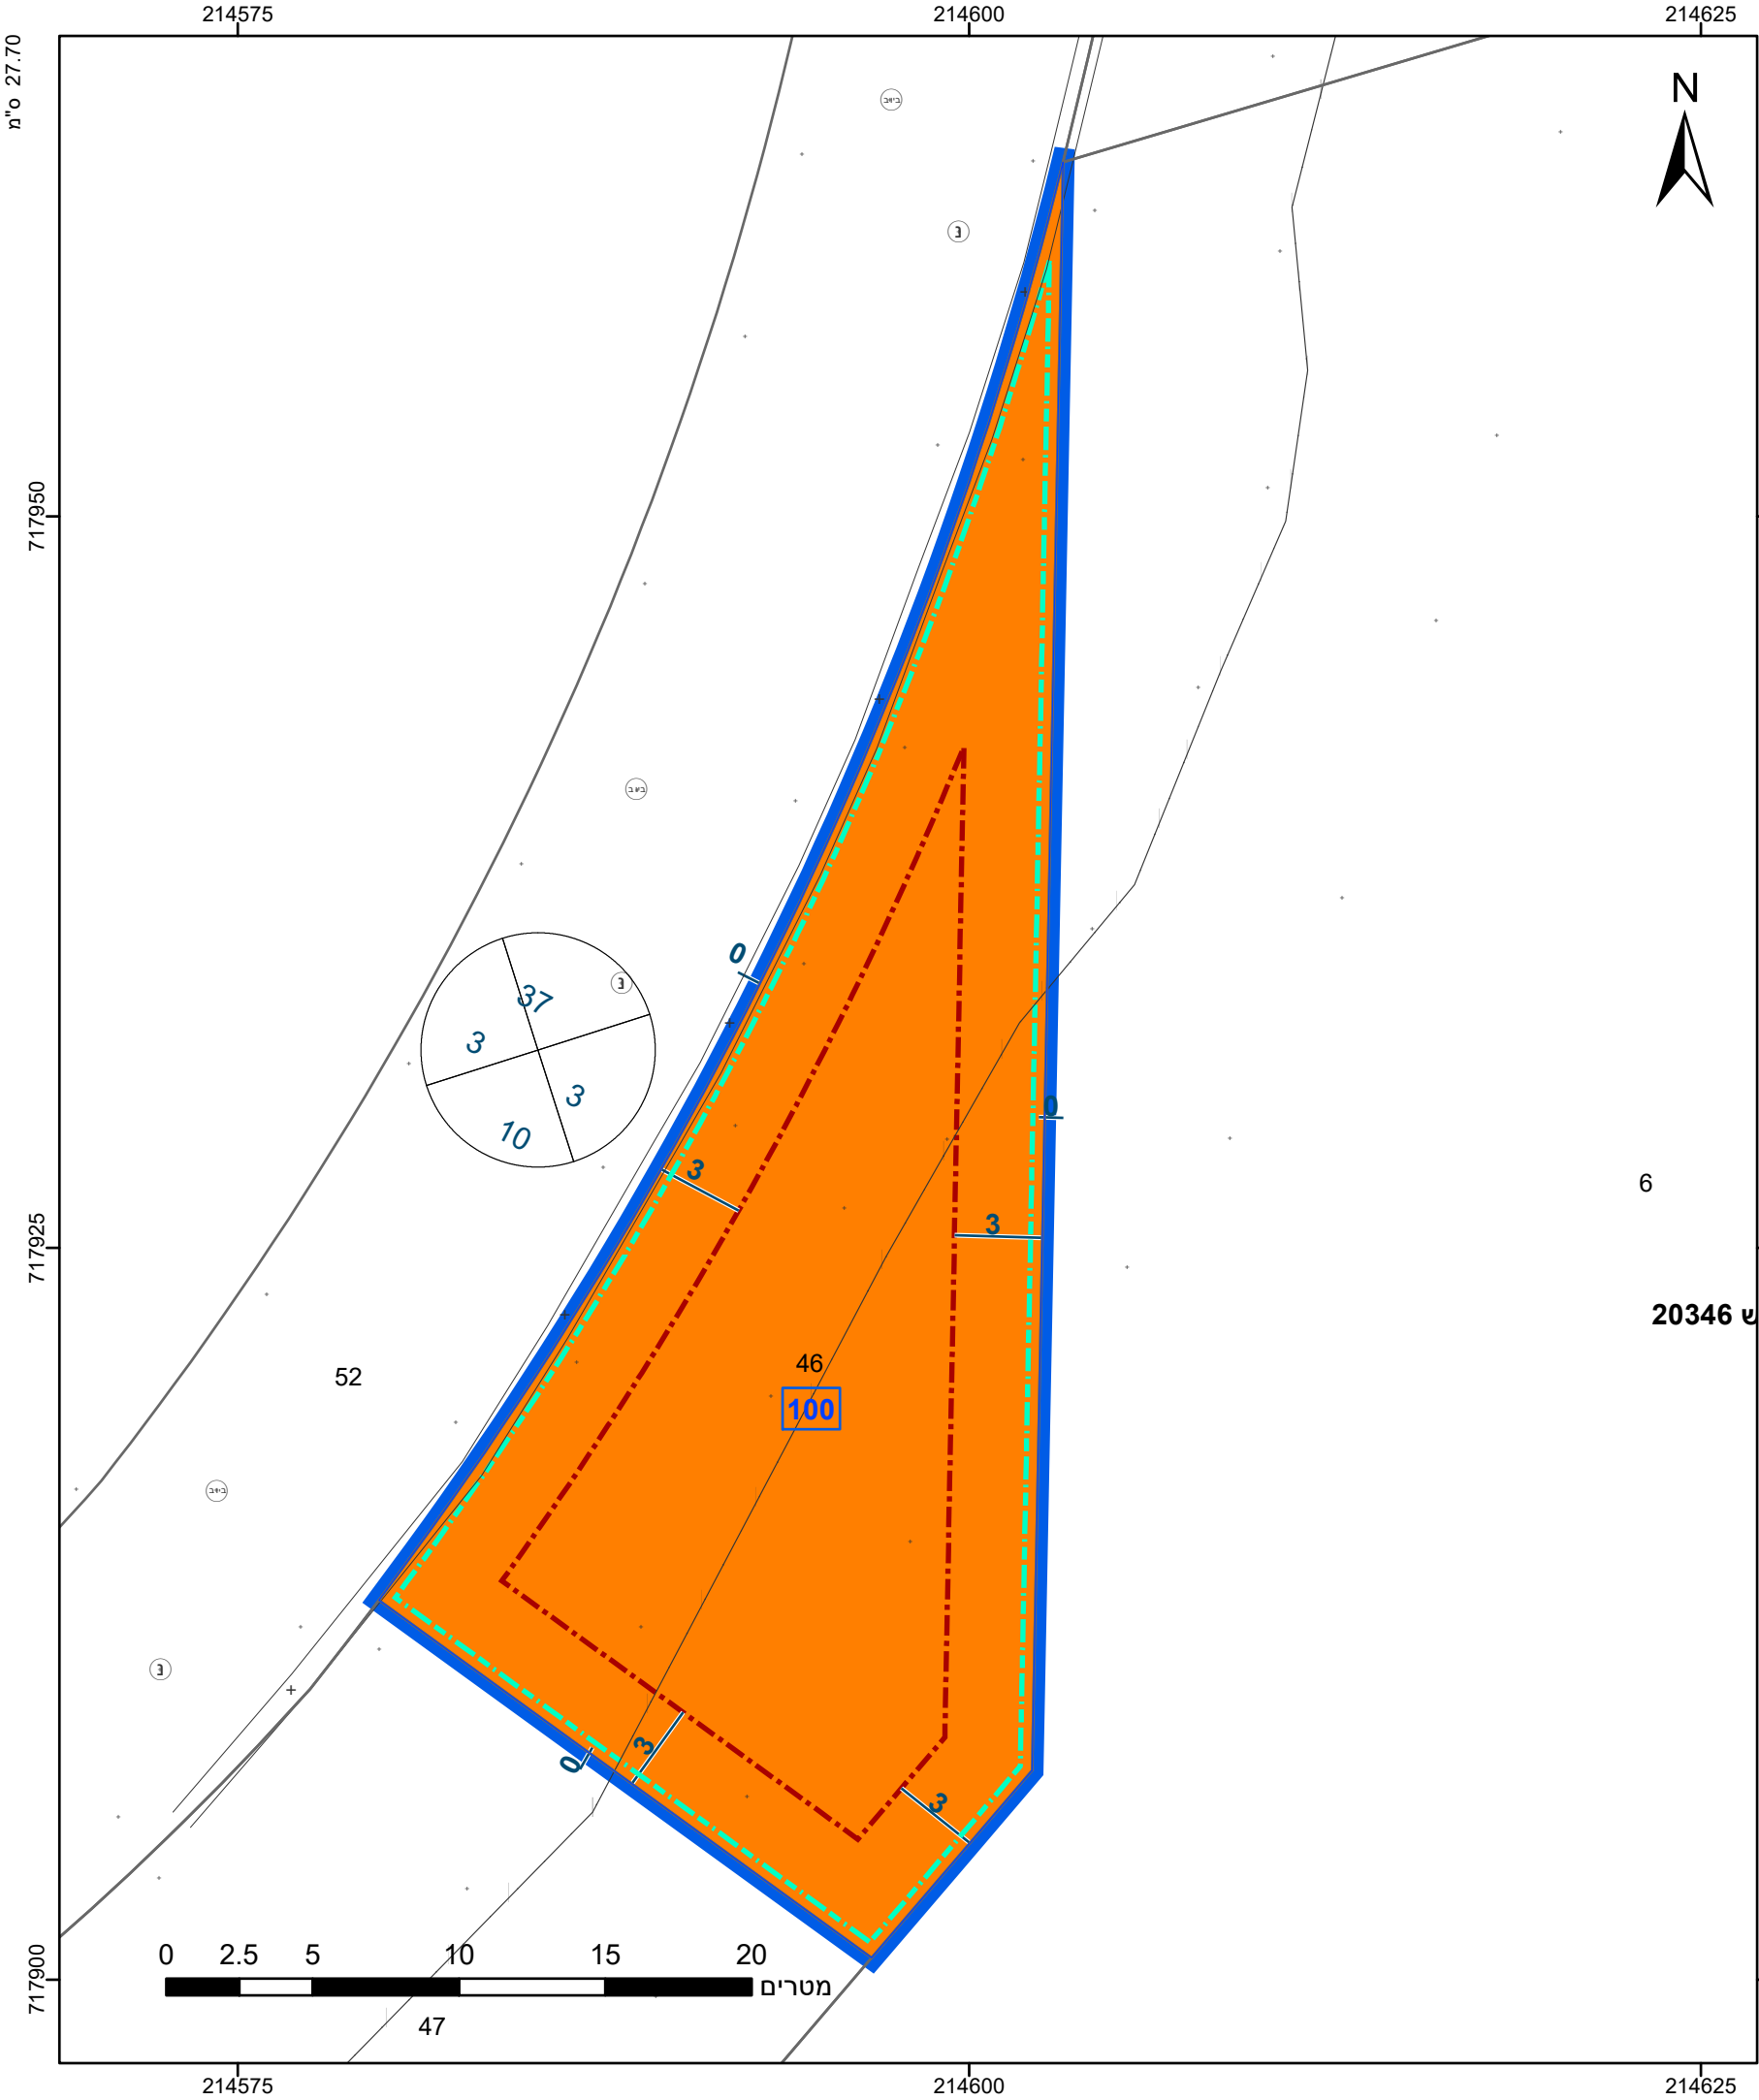

מקרא

גבול התכנית

גוש 1234

גבול גוש ומספרו

גבול חלקה ומספרה

5

תא שטח ומספרו

1

מספר הדרך

קווי לבנין

רחב הדרך

1

2

3

4

מגורים ג

קו-בנין

קו בנין תחתי/תת קרקעי

מידות

354-1169473 בתכנית מס' 354-1169473

הריני מצהיר בזאת כי המפה הטופוגרפית/המצבית המהווה רקע לתכנית זו, נערכה על ידי ביום 04/12/2022 והיא הוכנה לפי הוראות נוהל מבא"ת ובהתאם להוראות החוק ולתקנות המודדים שבתוקף. דיוק הקו הכחול והקדסטר: קו כחול (בלבד) ברמה אנליטית

עדינאן אגבאריה

שם המודד

1051

מספר רשיון

תאריך

חתימה

חוק התכנון והבניה, התשכ"ה - 1965 תכנית מפורטת	
מס' 354-1169473	
תוספת זכויות בנייה בגוש 20346 חלקה 46 משירפה	
תשריט מצב מוצע	
גיליון 1	מתוך 1
מחוז	חיפה
מרחב תכנון מקומי	עירון
רשות מקומית	מעלה עירון
ישוב	מעלה עירון
תכנית בסמכות	מקומית
איחוד וחלוקה	ללא איחוד וחלוקה
היתרים או הרשאות	תכנית שמכוחה ניתן להוציא היתרים או הרשאות
מונה תדפיס התשריט	4
מועד הפקה	17/07/2024
שטח התכנית	0.604 דונם
קנה מידה	1:250
שמות*	
מגיש תכנית	מוחמד תאופיק מחמיד
עורך ראשי	מוחמד תופיק תאגיד: מוחמד תופיק אדריכלים
יזם	מוחמד תאופיק מחמיד תאגיד:

טבלת גושים וחלקות*			
מספר גוש	חלק/כל הגוש	מספרי חלקות בשלמותן	מספרי חלקות בחלקיותן
20346	חלק	46	

* הרשימה המלאה מפורטת בהוראות התכנית / בהודעה שפורסמה בעיתונות וברשומות

תרשים התמצאות - קנ"מ 1:1250

שנת צילום אוויר: 2019

מספר תכנית: 354-1169473, מספר גירסת תשריט: 4