


## מצב מאושר 1:500

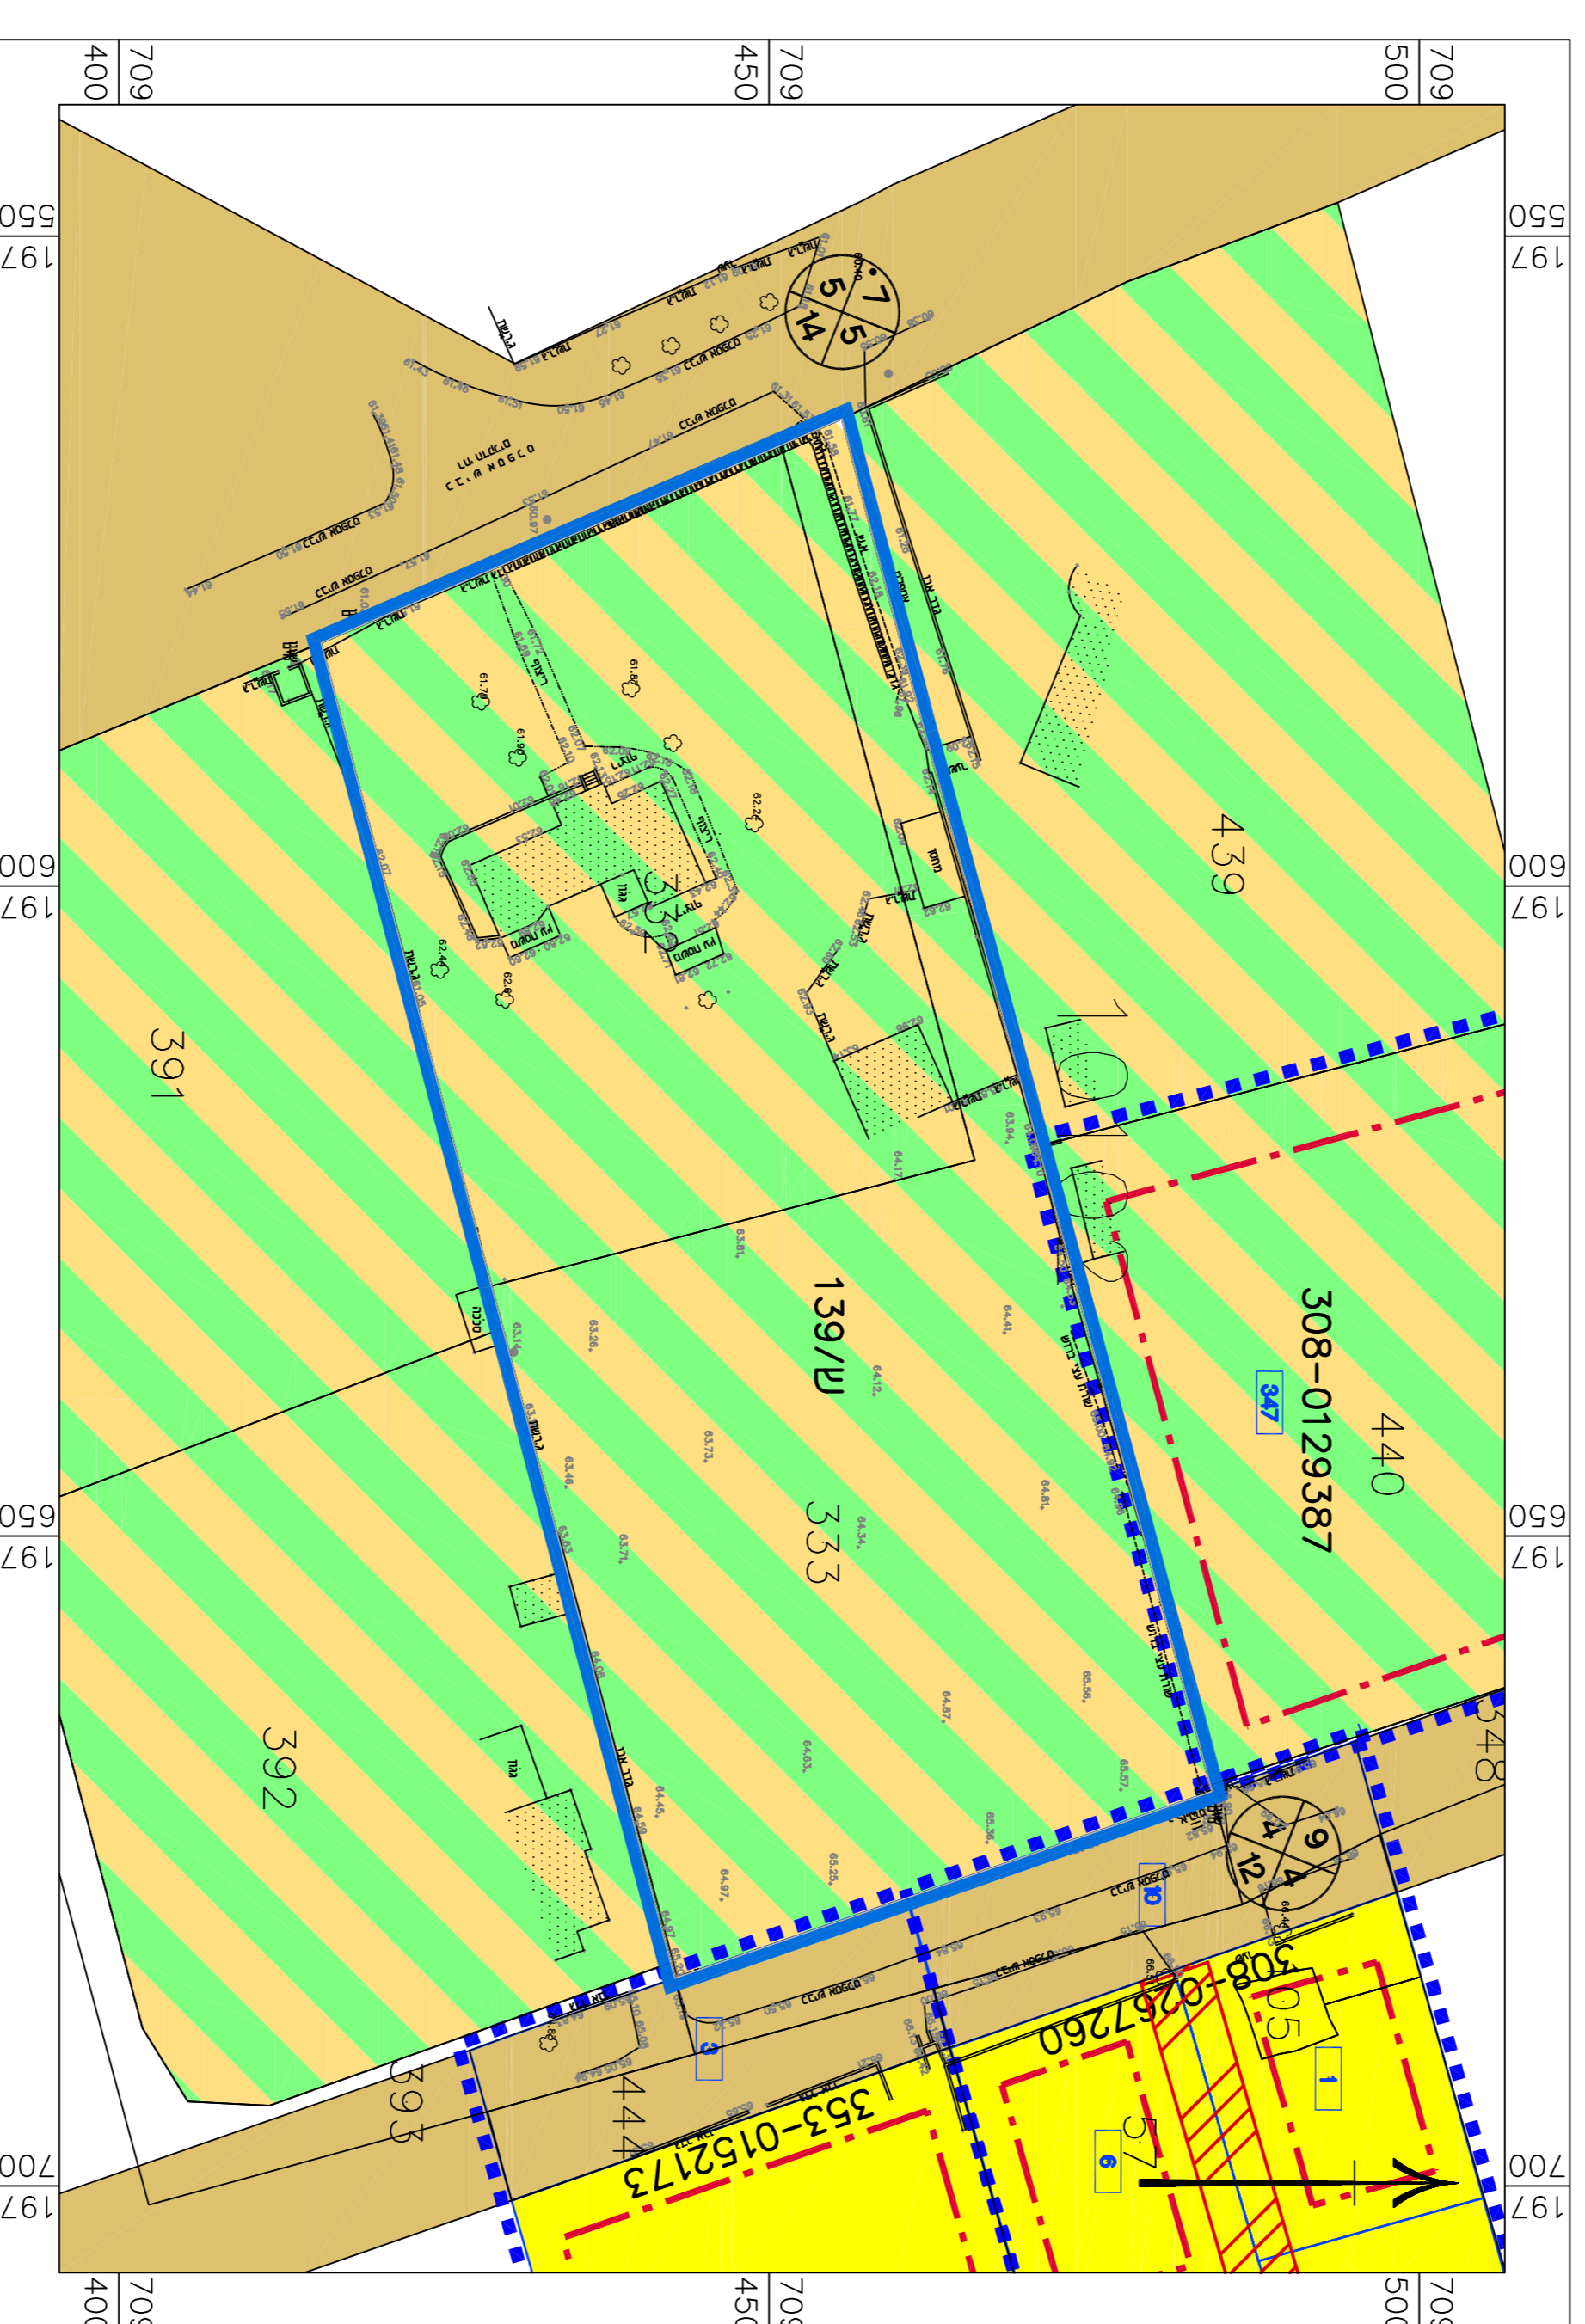

## מצב מאושר

## מקרא מצב מאושר

- גבול התכנית
- מסוק ענר
- מגורים א'
- דרך מאושרת
- גבול מאוש שטח ומספור
- זיקת הגאיה למעבר ברכב
- קו בנין
- גבול תכנית מאושרת ומספורה
- מס' חדר
- קו בנין
- זכות הדרך

<b>מצב מאושר</b>	
נספח לתכנית מס' 308-1130905	
תוספת יחידות דיור וזכויות בניה ברד' הדקלים 108, פרדס חנה	
גליון 1 מתוך 1	
תחולה	רקע
תיאור	תאריך עריכת המספר
קו"מ	27/08/2023
תרימים נוספים	קו"מ
קו"מ	1:500
שם תרימים	1:א,XXX
שם תרימים	1:א,XXX
שם תרימים	1:א,XXX
שמות ודתימות:	
שם:	אנית אלעזר
שם:	לי"ר
שם:	האגיד:
שם:	המספר

