


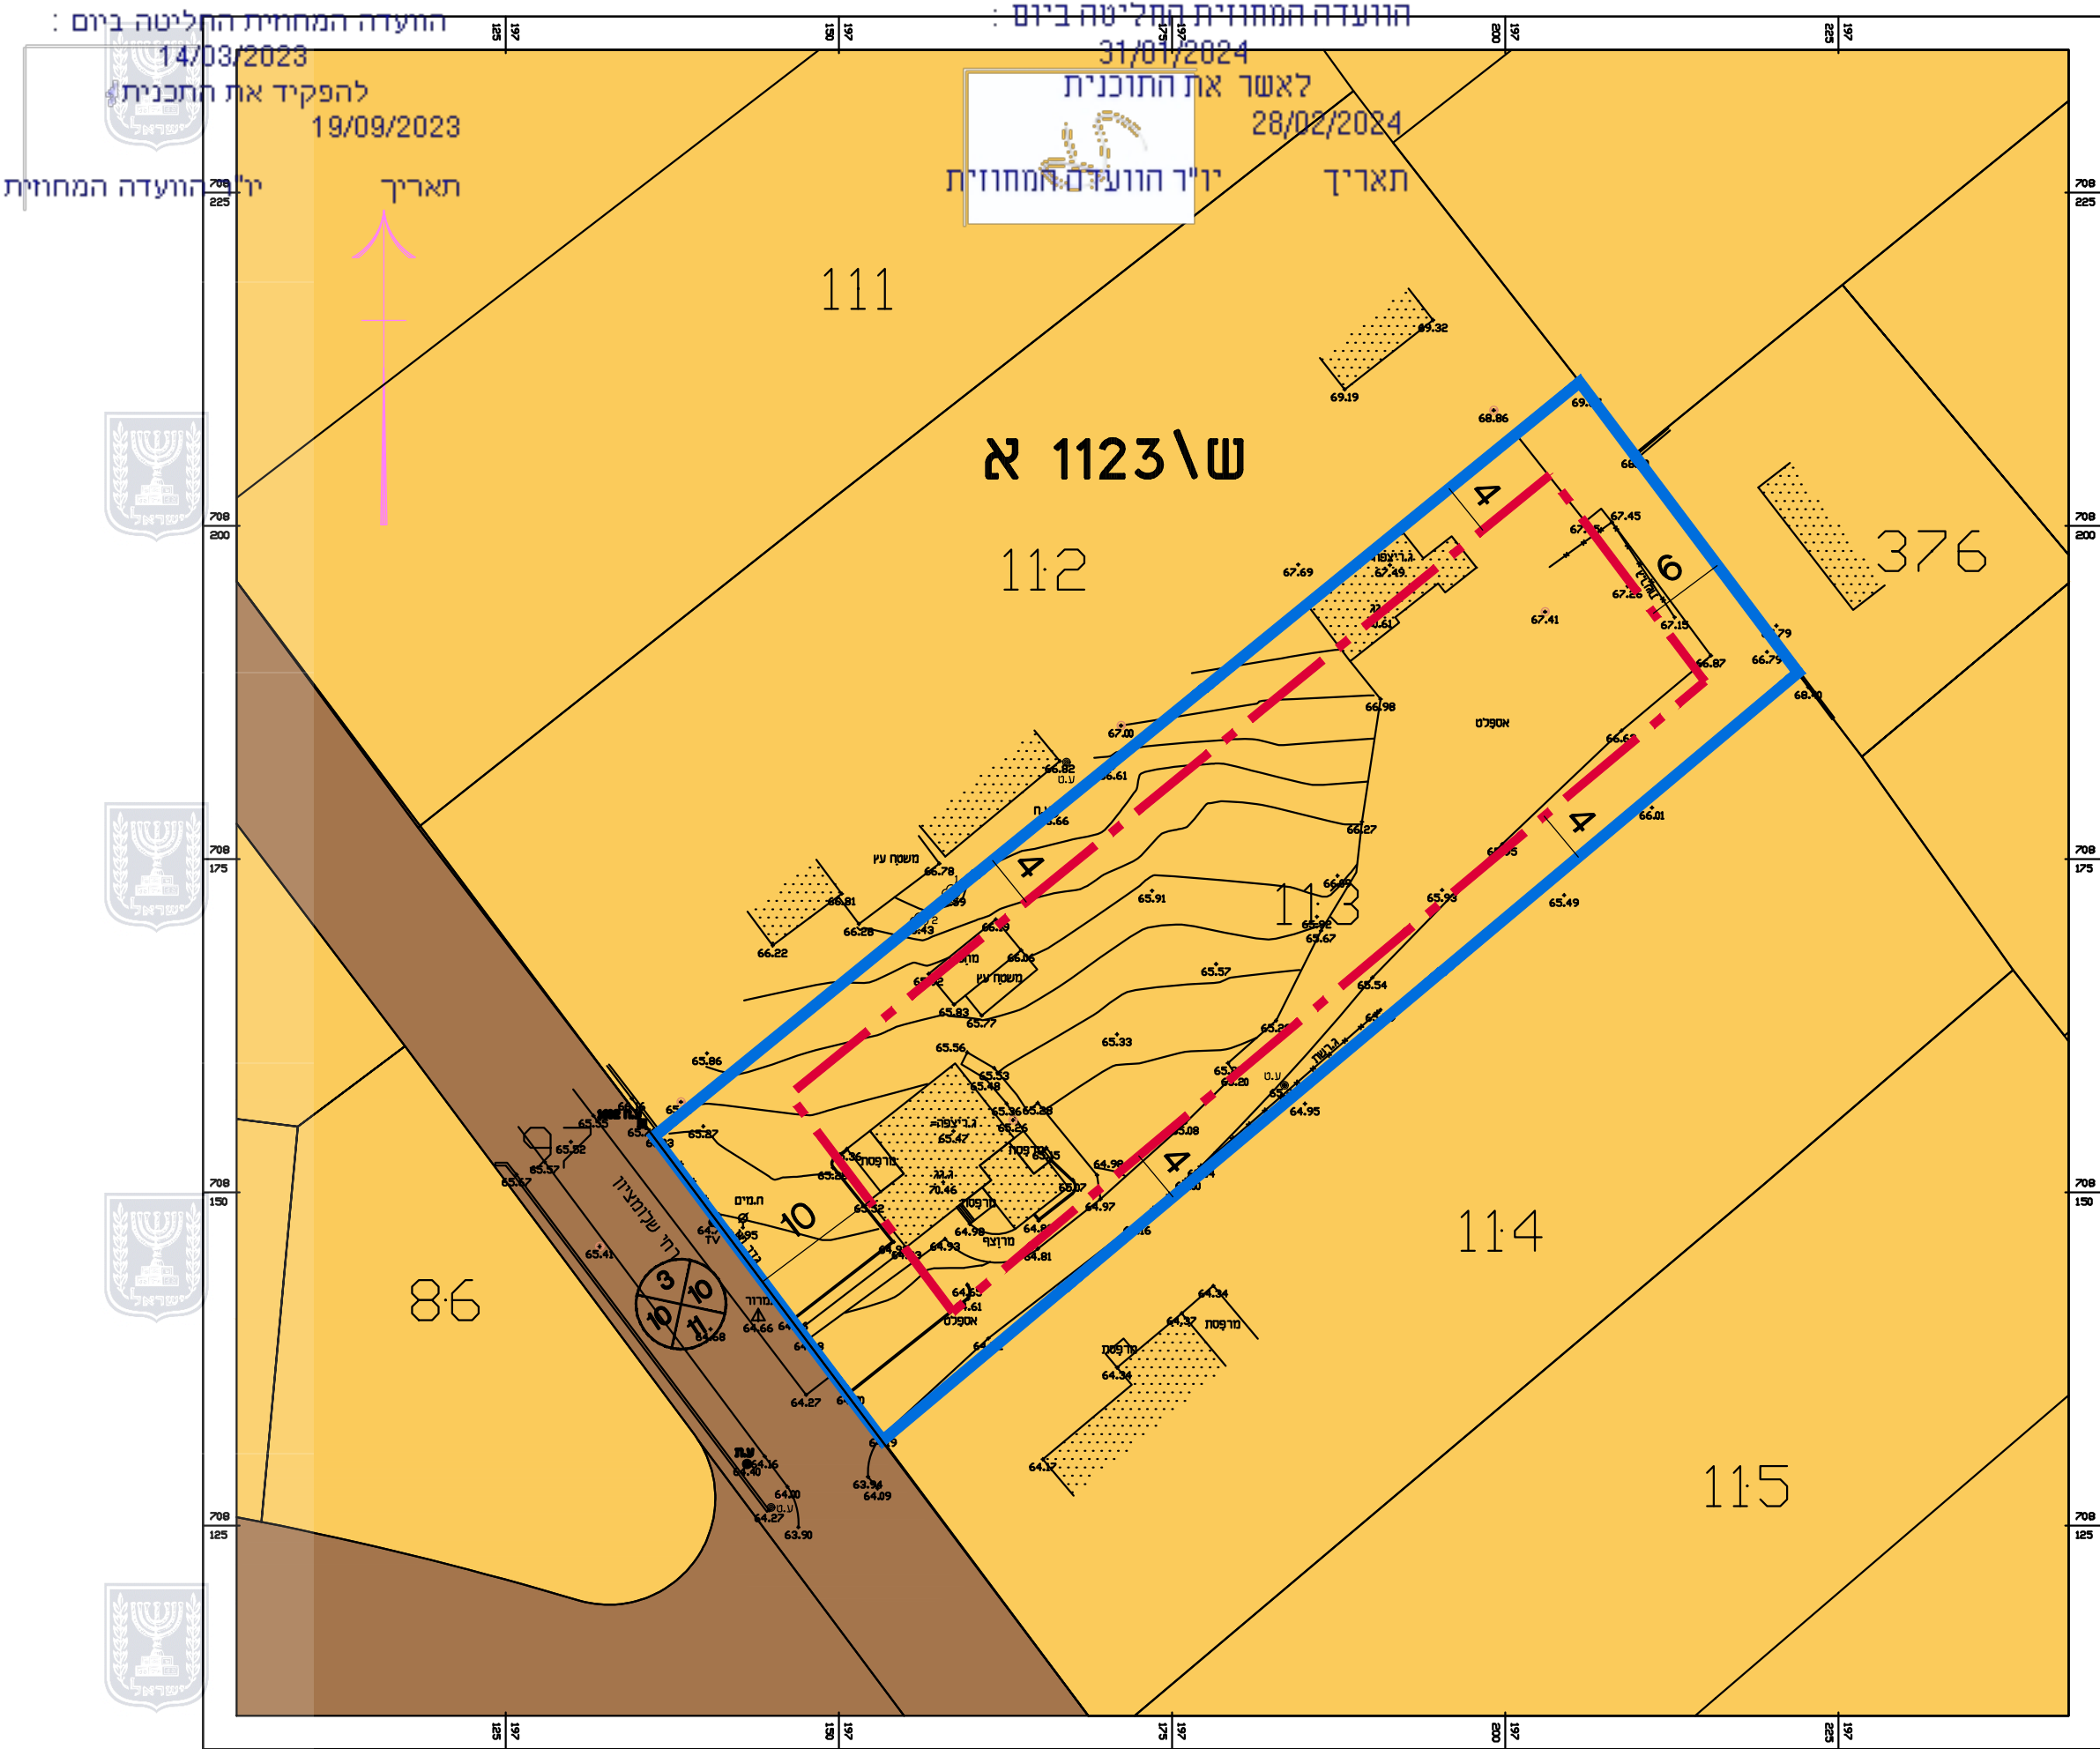

תשריט מצב מאושר

308-1094085

שינוי בהוראות בניה
גוש 10104 חלקה 113
רזי שלומציון בפח"כ

נספח לתכנית

גליון 1 מתוך 1

תחולח

רקע

תיאור

תאריך עריכת חנופח

27/04/2022

רשימת חתרשימים

תשריט מצב מאושר

קנימ
1500

שמות וחתומות:

שם: יריב שלומ

חתימה:

עורך חנופח

תאריך:

מקרא:

גבול תכנית

קו בניין

מספר תכנית מאושרת
עמ/1123

עמ/1123 א

מגורים א

דרך מאושרת או קיימת

* ייעודי קרקע שלא לפי נוהל מבאת