


חוק התכנון והבנייה, התשכ"ה - 1965	
תוכנית מפורטת	
מו' 354-1159672	
הגדלת אחודי בנייה גמיל גנאיים-באקה 8750-33-34	
תשריט מצב מוצע	גילין 1 מתוך 1
מחוז	חיפה
עירון	מרחב תכנון מקומי
רשות מקומית	באקה אל ג'רבייה
ישוב	באקה אל ג'רבייה
מחוזיות	תוכנית בסמכות
לא איחוד וחולקה	איחוד וחולקה
תוכנית שמקורה ניתן להוציא היתרים או הרשותות	היתרים או הרשותות
3	מועד תדפיס התשריט
14:15	03/03/2024
1:250	0.708 דונם קנה מידיה
אישור בתוכנית מו' 354-1159672	
מנהל התכנון חוק התכנון והבנייה, התשכ"ה - 1965 מחוז חיפה הוועדה המחווזית החליטה ביום : 21/02/2024 לאשר את תוכנית 04/04/2024 תאריך י"ר הוועדה המחווזית	
證明* גמיל מוחמד גנאיים תאגיד: באקה עלי נסטור טלפון: 052-XXXX-XXXX	

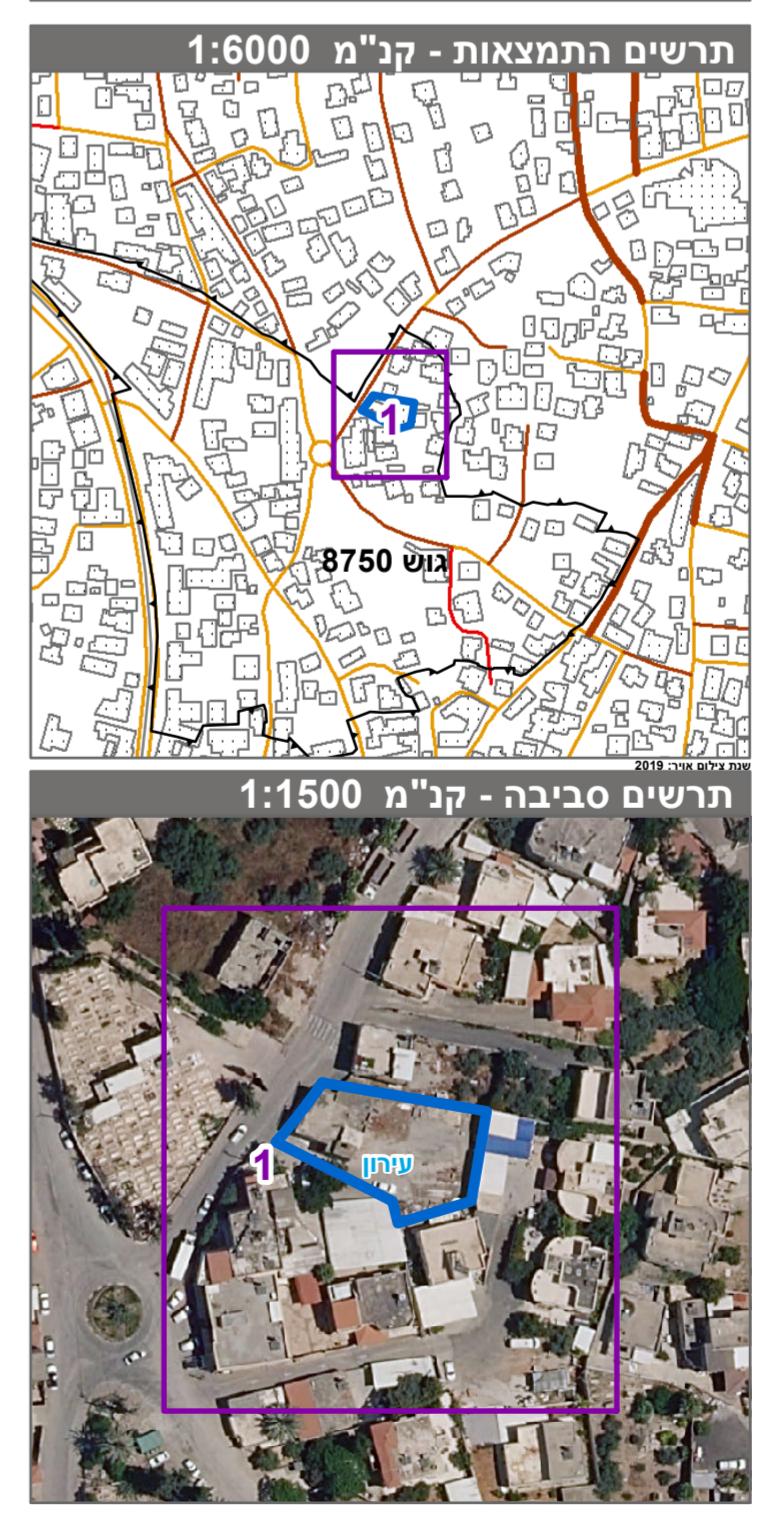

טבלת גושים וחלקות*				
מספר חלקות בחלקיים	מספר חלקות בשלמות	חלוקת/ כל הגוש	מספר גוש	

* הרשיה המלאה מפורטת בהוראות התקונית / בהודעה שפורסמה בעיתונות וברשומות			
שם המודד	שם האידי	מספר רישוי	חתימה
תאריך		1027	
14/11/2022	הריין מזרחי	מדיידה אנדלייט	הופה הטופוגרפיה/המצביה המהווה רקע להנחיות זו, נערכה על ידי