


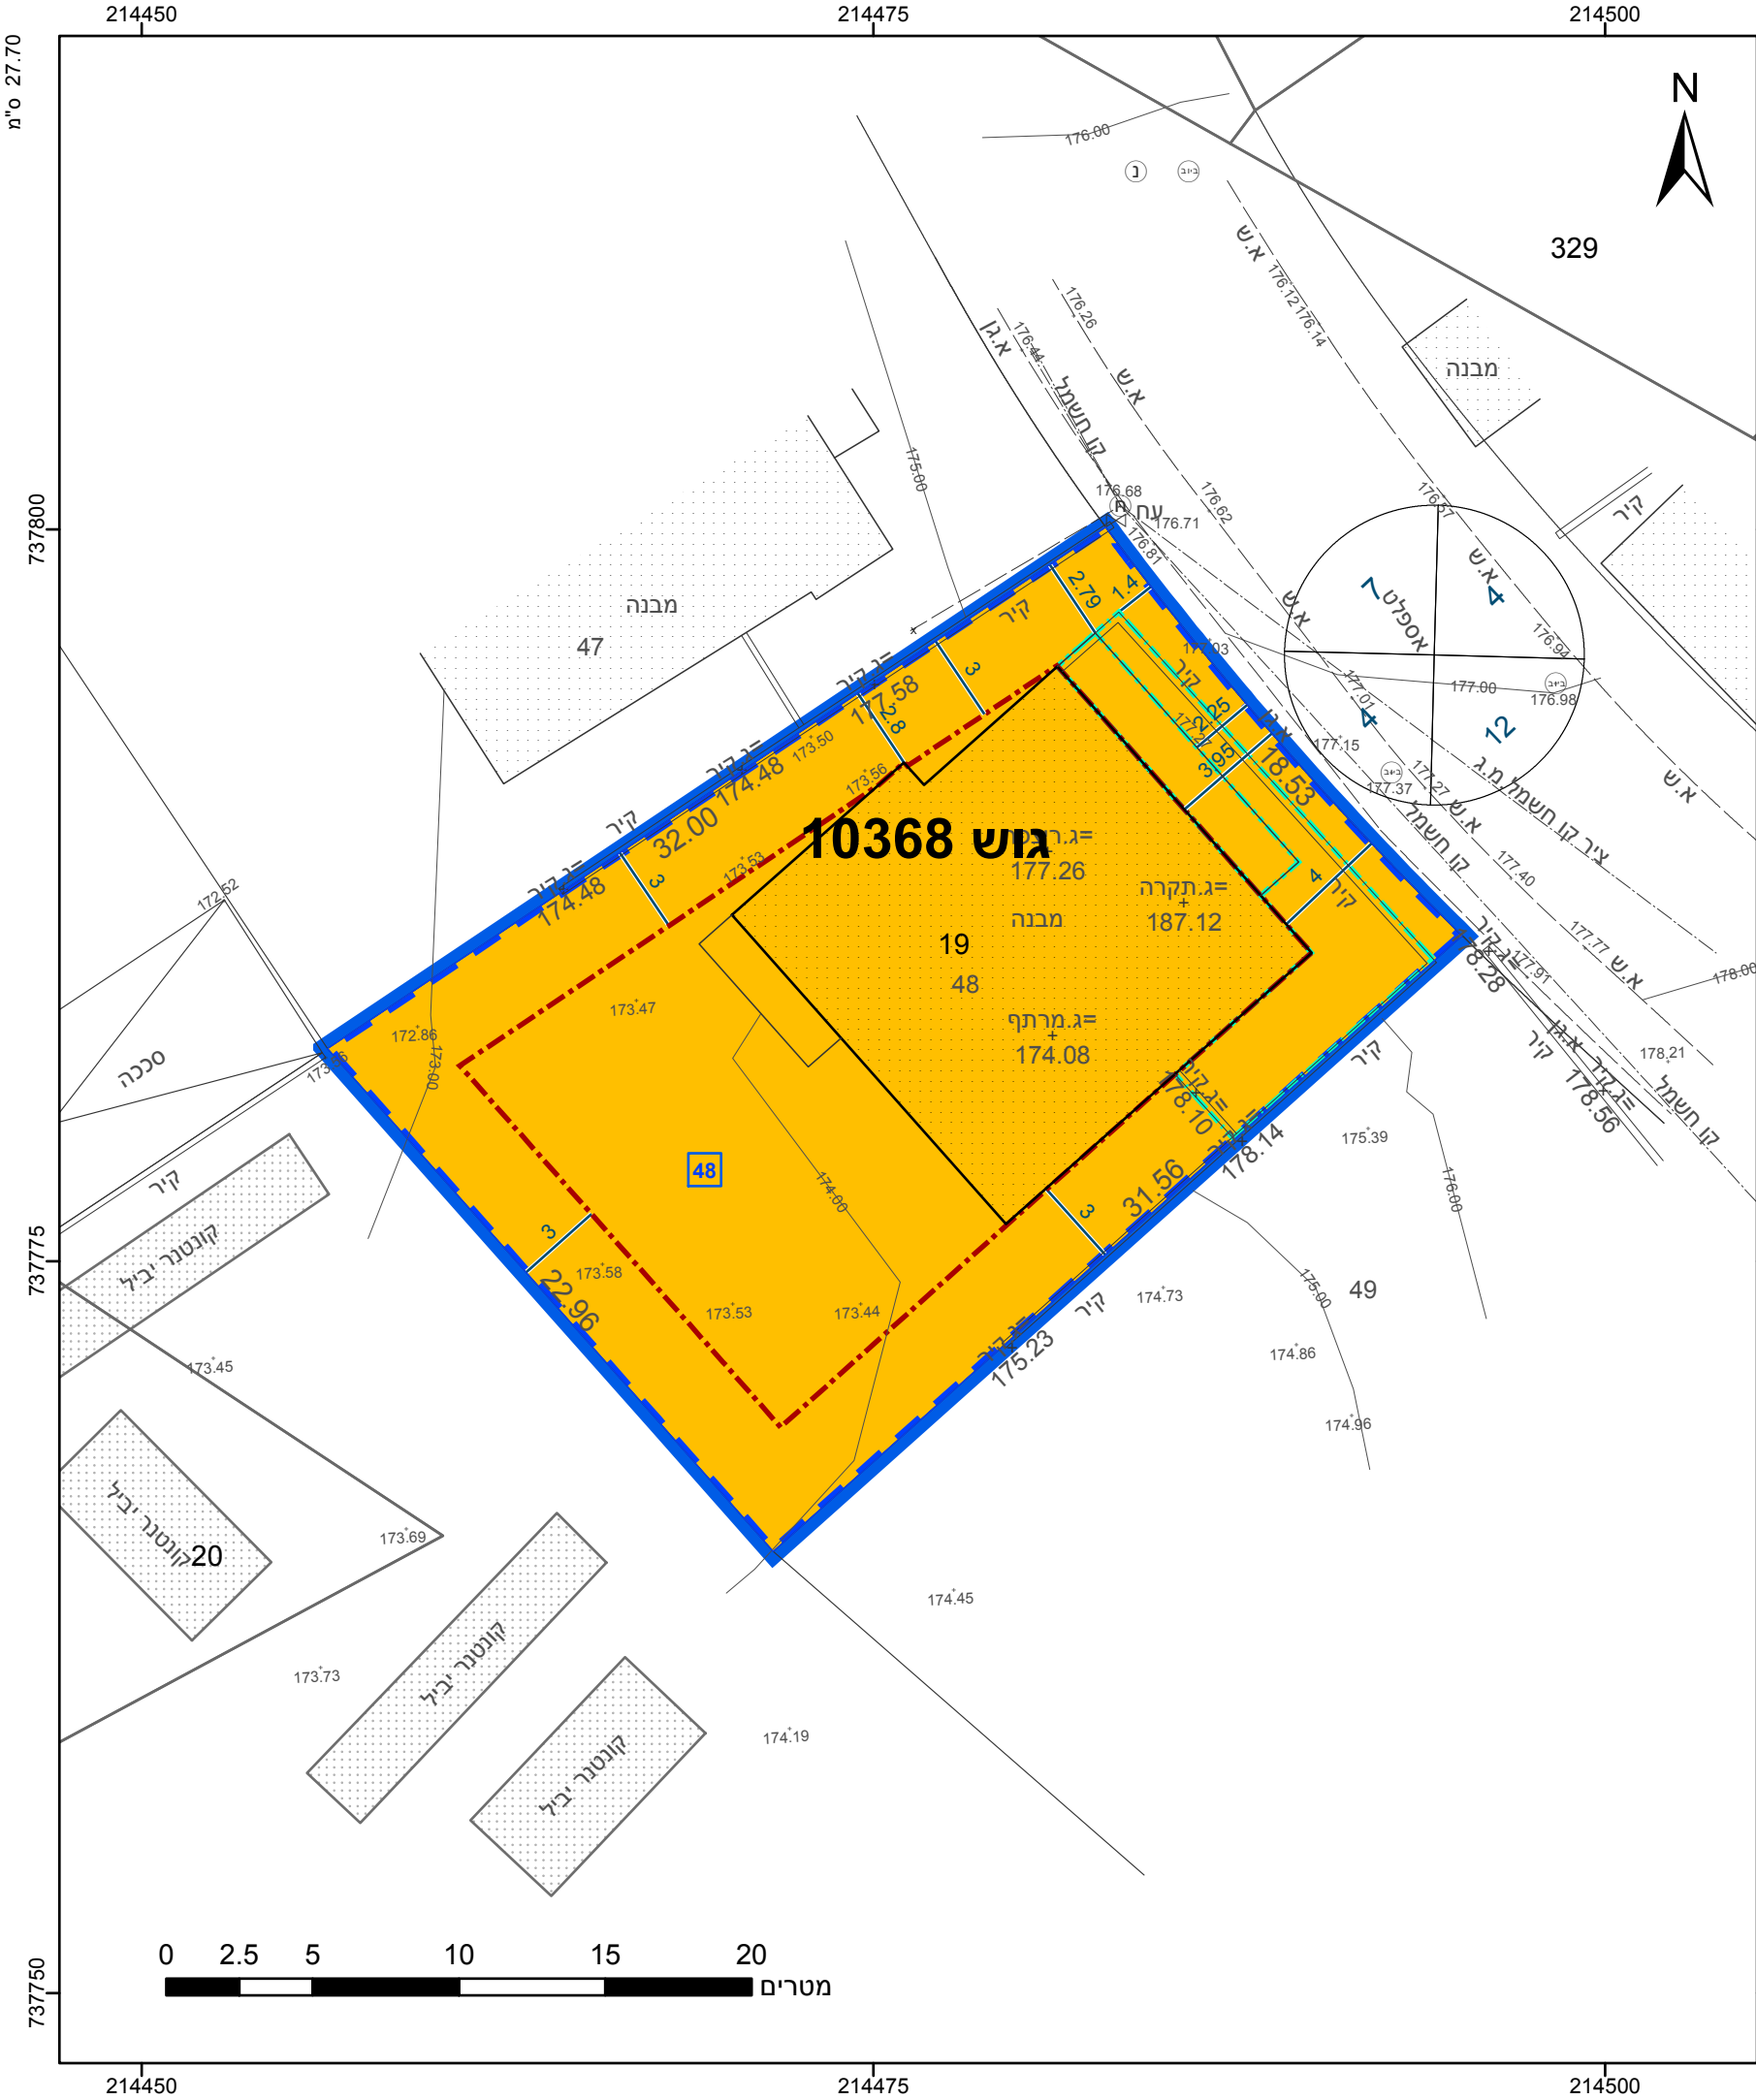

מקרא

גבול התכנית

גוש 1234

גוש ומספר

גבול חלקה ומספרה

תא שטח ומספרו

מספר הדרך

קווי בנין

חחב הדבר

מגורים ב

אתר עתיקות מוכרז

קו-בנין

קו בנין עילי

קו בנין תחתית/תת קרקעי

מידות

257-1163336 מס' בתכנית

הריני מצהיר בזאת כי המפה הטופוגרפית/המצבית המהווה רקע לתכנית זו, נערכה על ידי ביום 25/10/2023 והיא הוכנה לפי הוראות נוהל מבא"ת ובהתאם להוראות החוק ולתקנות המודדים שבתוקף. דיוק הקו הכחול והקדסטר: מדידה אנליטית מלאה ברמת תצ"ר

981

מספר רשיון

תאריך

יוסף בדארנה

שם המודד

חתימה

חוק התכנון והבניה, התשכ"ה - 1965 תכנית מתאר מקומית	
מס' 257-1163336	
הוספת זכויות בניה ושינוי בקווי בניה - בסמת טבעון	
תשריט מצב מוצע	
גיליון 1	מתוך 1
מחוז	צפון
מרחב תכנון מקומי	מבוא העמקים
רשות מקומית	בסמת טבעון
ישוב	בסמת טבעון
תכנית בסמכות	מקומית
איחוד וחלוקה	ללא איחוד וחלוקה
היתרים או הרשאות	תכנית שמכוחה ניתן להוציא היתרים או הרשאות
מונה תדפיס התשריט	6
מועד הפקה	12/11/2023
שטח התכנית	0.651 דונם
קנה מידה	1:250
שמות*	
מגיש תכנית	מוסא טעדיה תאגיד
עורך ראשי	יוסף בדארנה תאגיד: טאהא זידאן - שירותי הנדסה ומדי

טבלת גושים וחלקות*			
מספר גוש	חלק/כל הגוש	מספרי חלקות בשלמותן	מספרי חלקות בחלקיותן
10368	חלק		19



שנת צילום אוויר: 2019