

מצב מאושר


352-1127612

הסדרת קו בניין ברחי ברק 66,
קרית מוצקין

גליון 1 מתוך 1

תחולה	רקע
תיאור	
תאריך עריכת הנספח	12/03/2024
קנ"מ	1:250
תרשימים נוספים	קנ"מ
תרשים סביבה	1:1000
שמות וחתימות:	
שם:	אדריכל יעקב קום
תאגיד:	קום אדריכלים בע"מ
עורך הנספח	


תרשים סביבה קנ"מ 1:1000

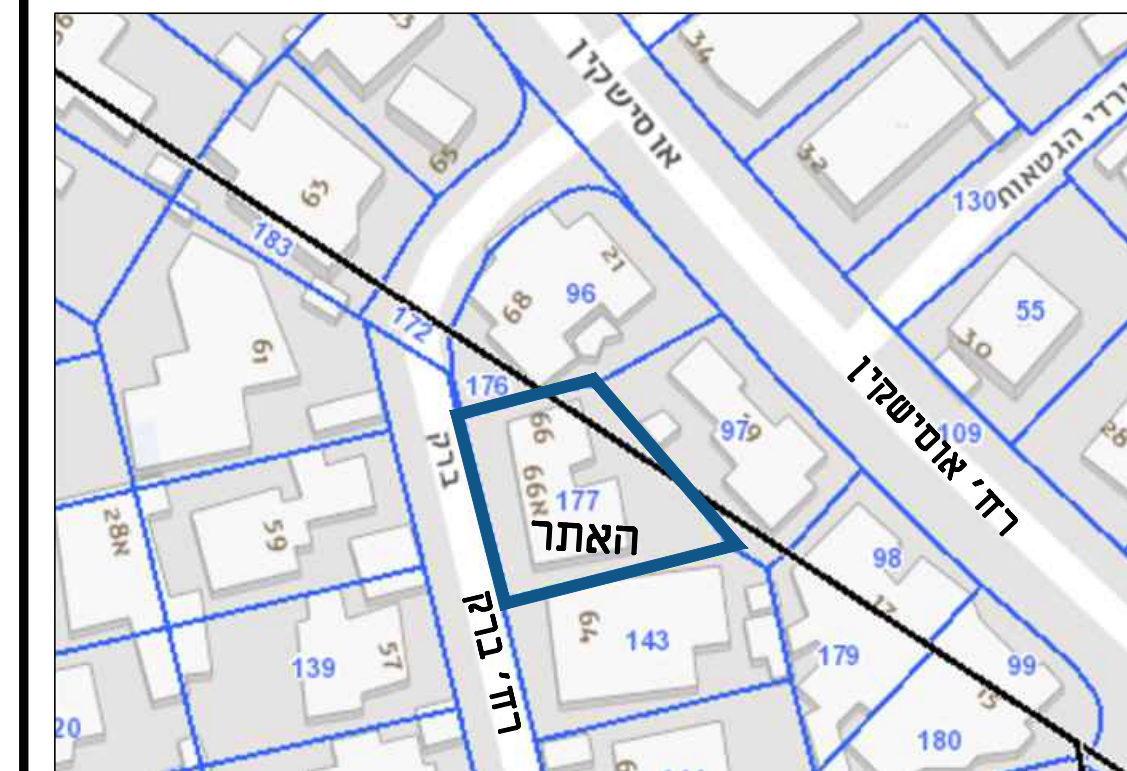

מקרא מצב מאושר:

מצב מאושר - קנ"מ 1:250

- גבול תכנית
- קו בניין
- אזור מגורים ב
- אזור מגורים ג
- מגורים ג' ע"פ 352-0242107
- דרך מאושרת

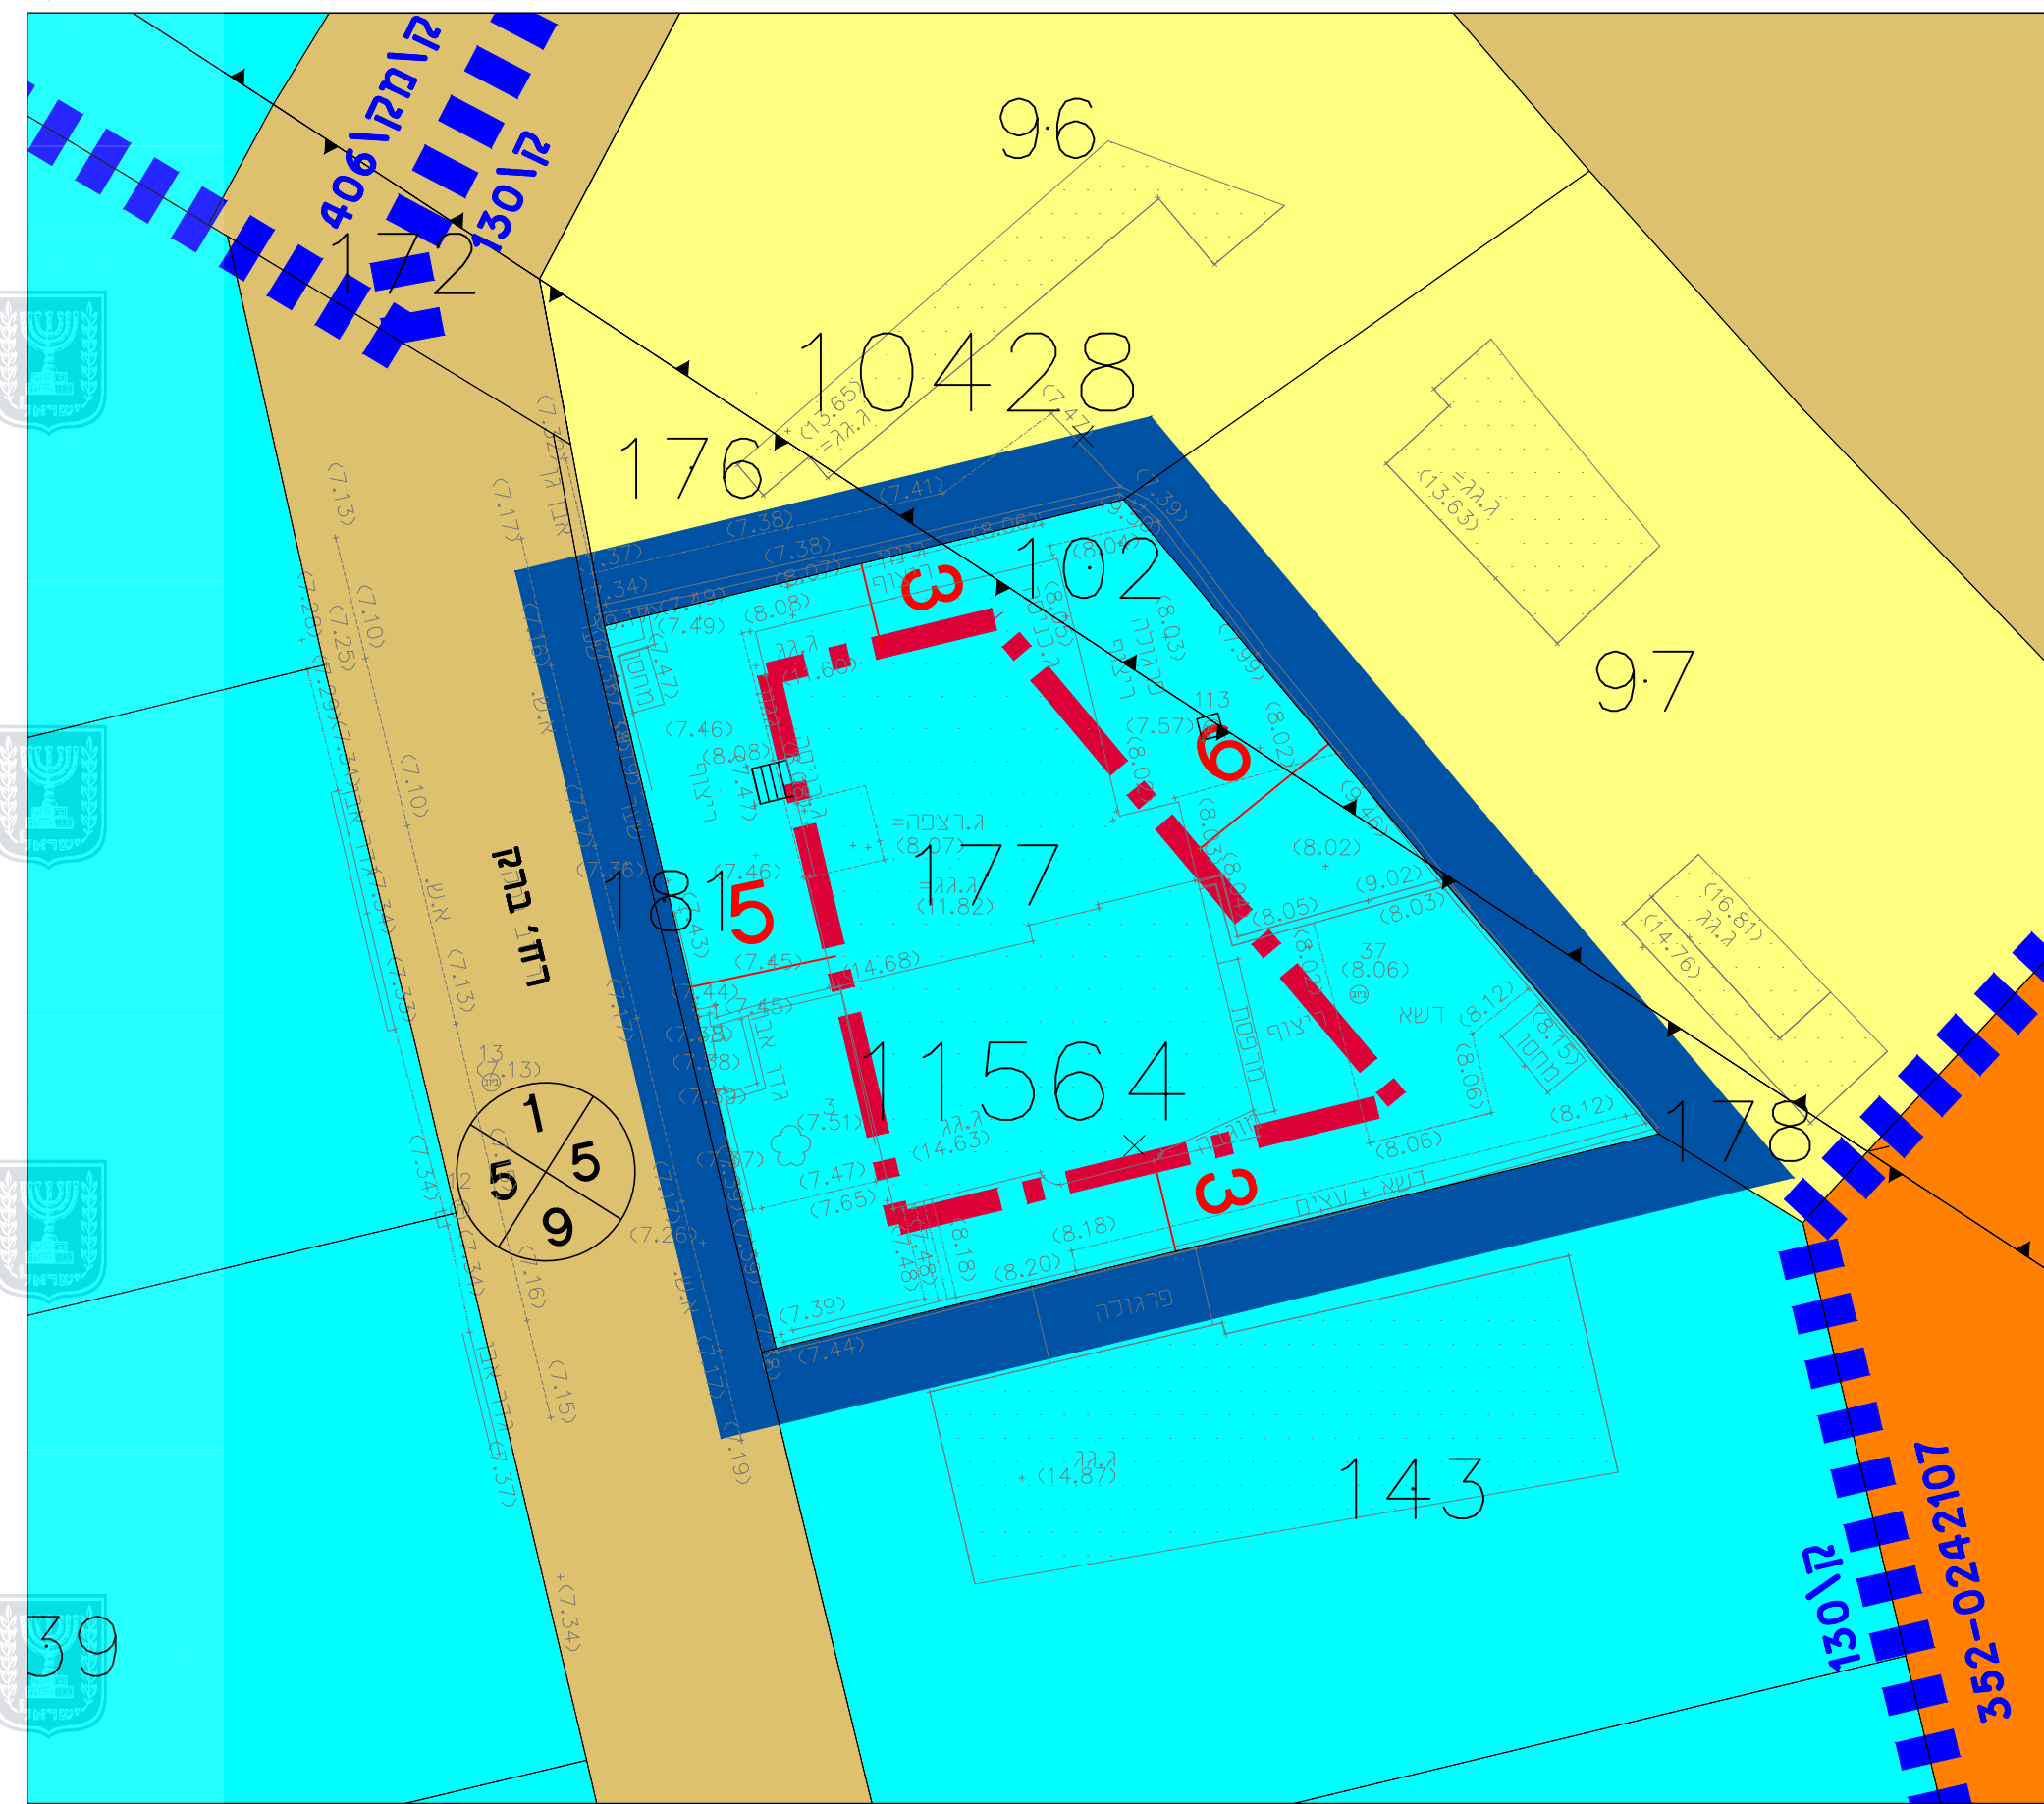

- מספר הדרך
 - קווי בנין
 - רוחב הדרך
 - גבול גוש
 - מסי גוש
 - גבול חלקה רשומה
 - מבנה קיים
 - גבול תכנית מאושרת
 - תכניות מאושרות
- 130\ק
406\קמ
352-0242107

