


הוועדה המחוזית החליטה ביום:
 11/10/2023
 להפקיד את התכנית
 19/11/2023

תאריך יו"ר הוועדה המחוזית


הוועדה המחוזית החליטה ביום:
 22/05/2024
 לאשר את התכנית
 02/09/2024

תאריך יו"ר הוועדה המחוזית

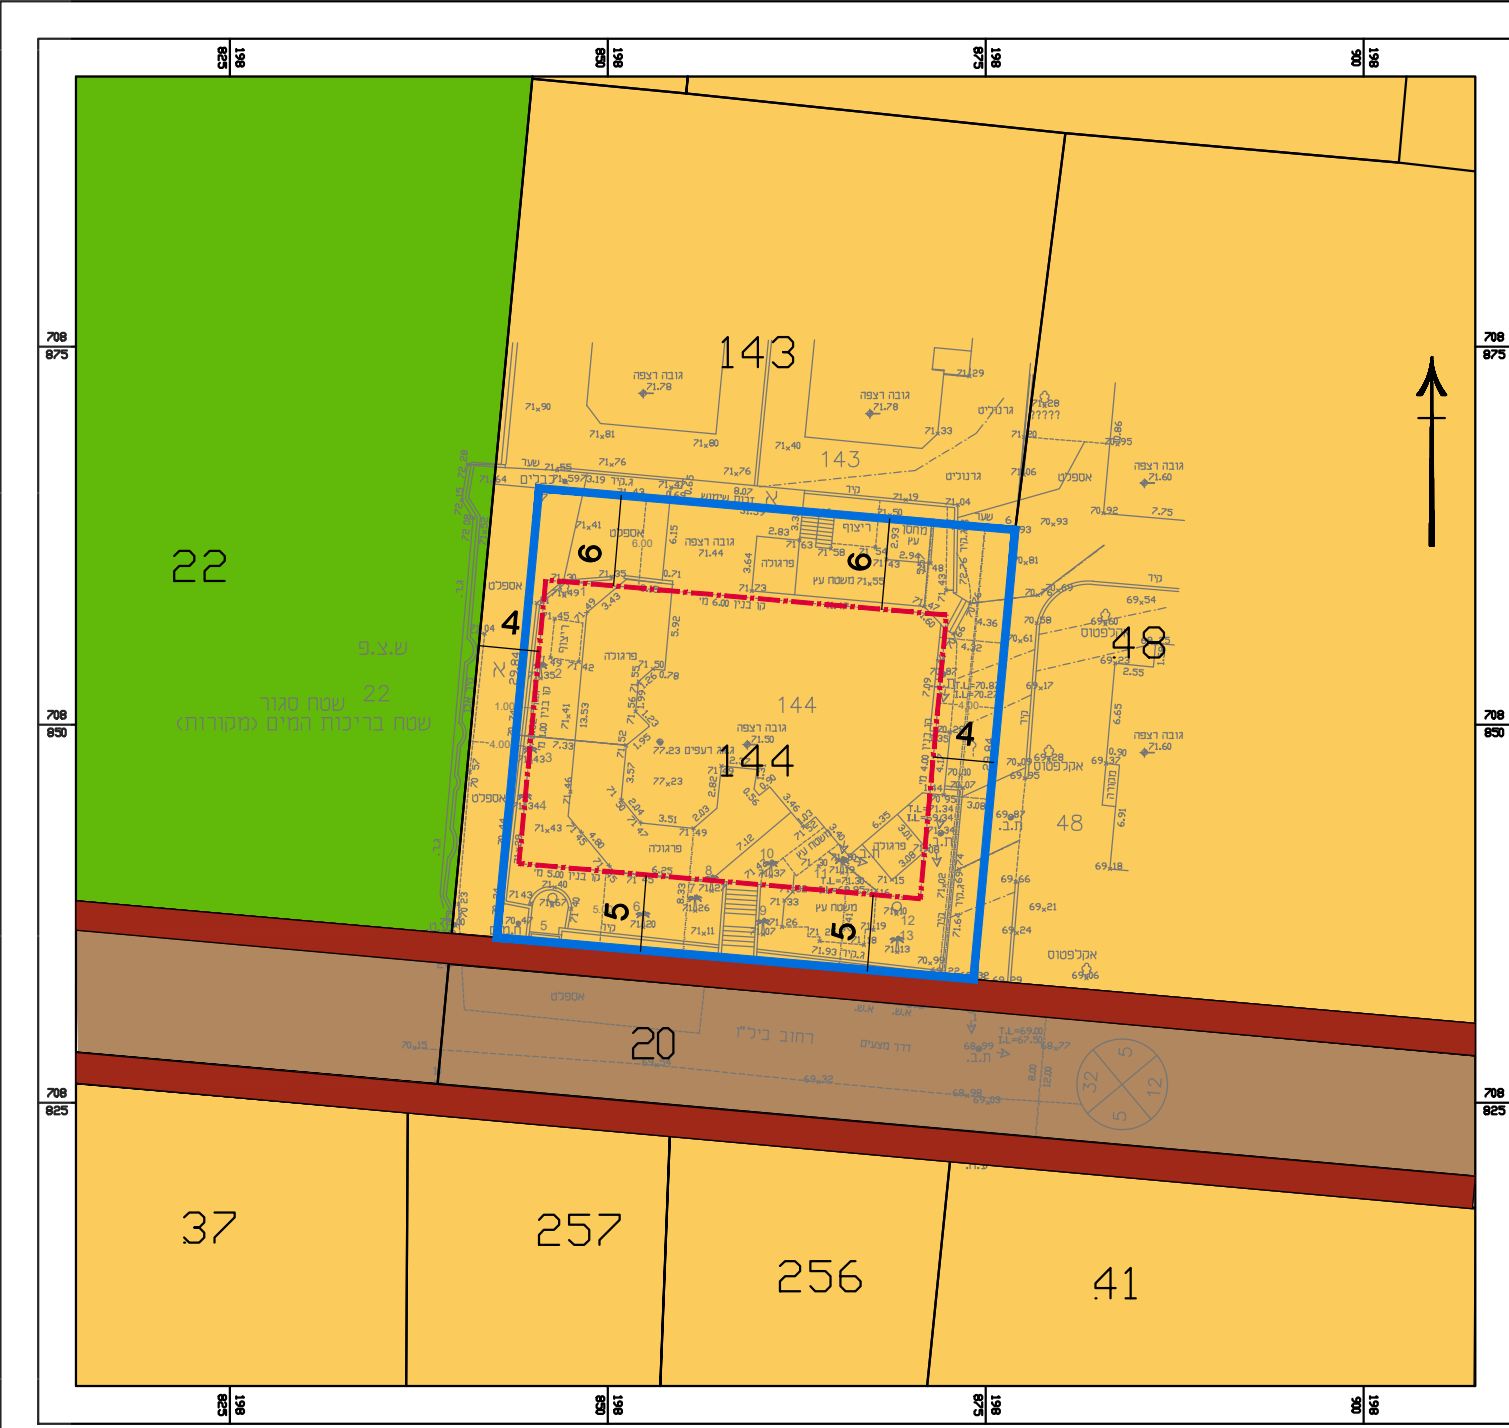

- מקרא:
- גבול תכנית קו בניין
 - גבול תכנית מאושרת
 - מספר תכנית מאושרת 18/ע
 - מגורים א'
 - עצ"פ
 - דרך מאושרת או קיימת

* ייעודי קרקע שלא לפנוהל מבאת

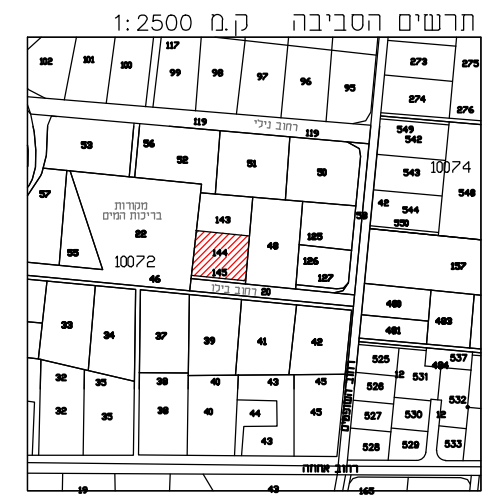

מצב מאושר	
308-117724	
שינוי בהוראות בניה גוש 10072 חלקה 144 ברחוב בילו בפרדס חנה כרכור	
נספח לתכנית גליון 1 מתוך 1	
תחולה	רקע
תיאור	
תאריך עריכת הנספח	09/01/2023
רשימת התשימים	קנ"מ
נספח בינוי	1.500
שמות וחתימות:	
עורך הנספח	שם: יניב סלטון
	תאריך:

